


征 地 补 偿 安 置 方 案 公 告 附 图

台自然公告字〔2022〕11号

北

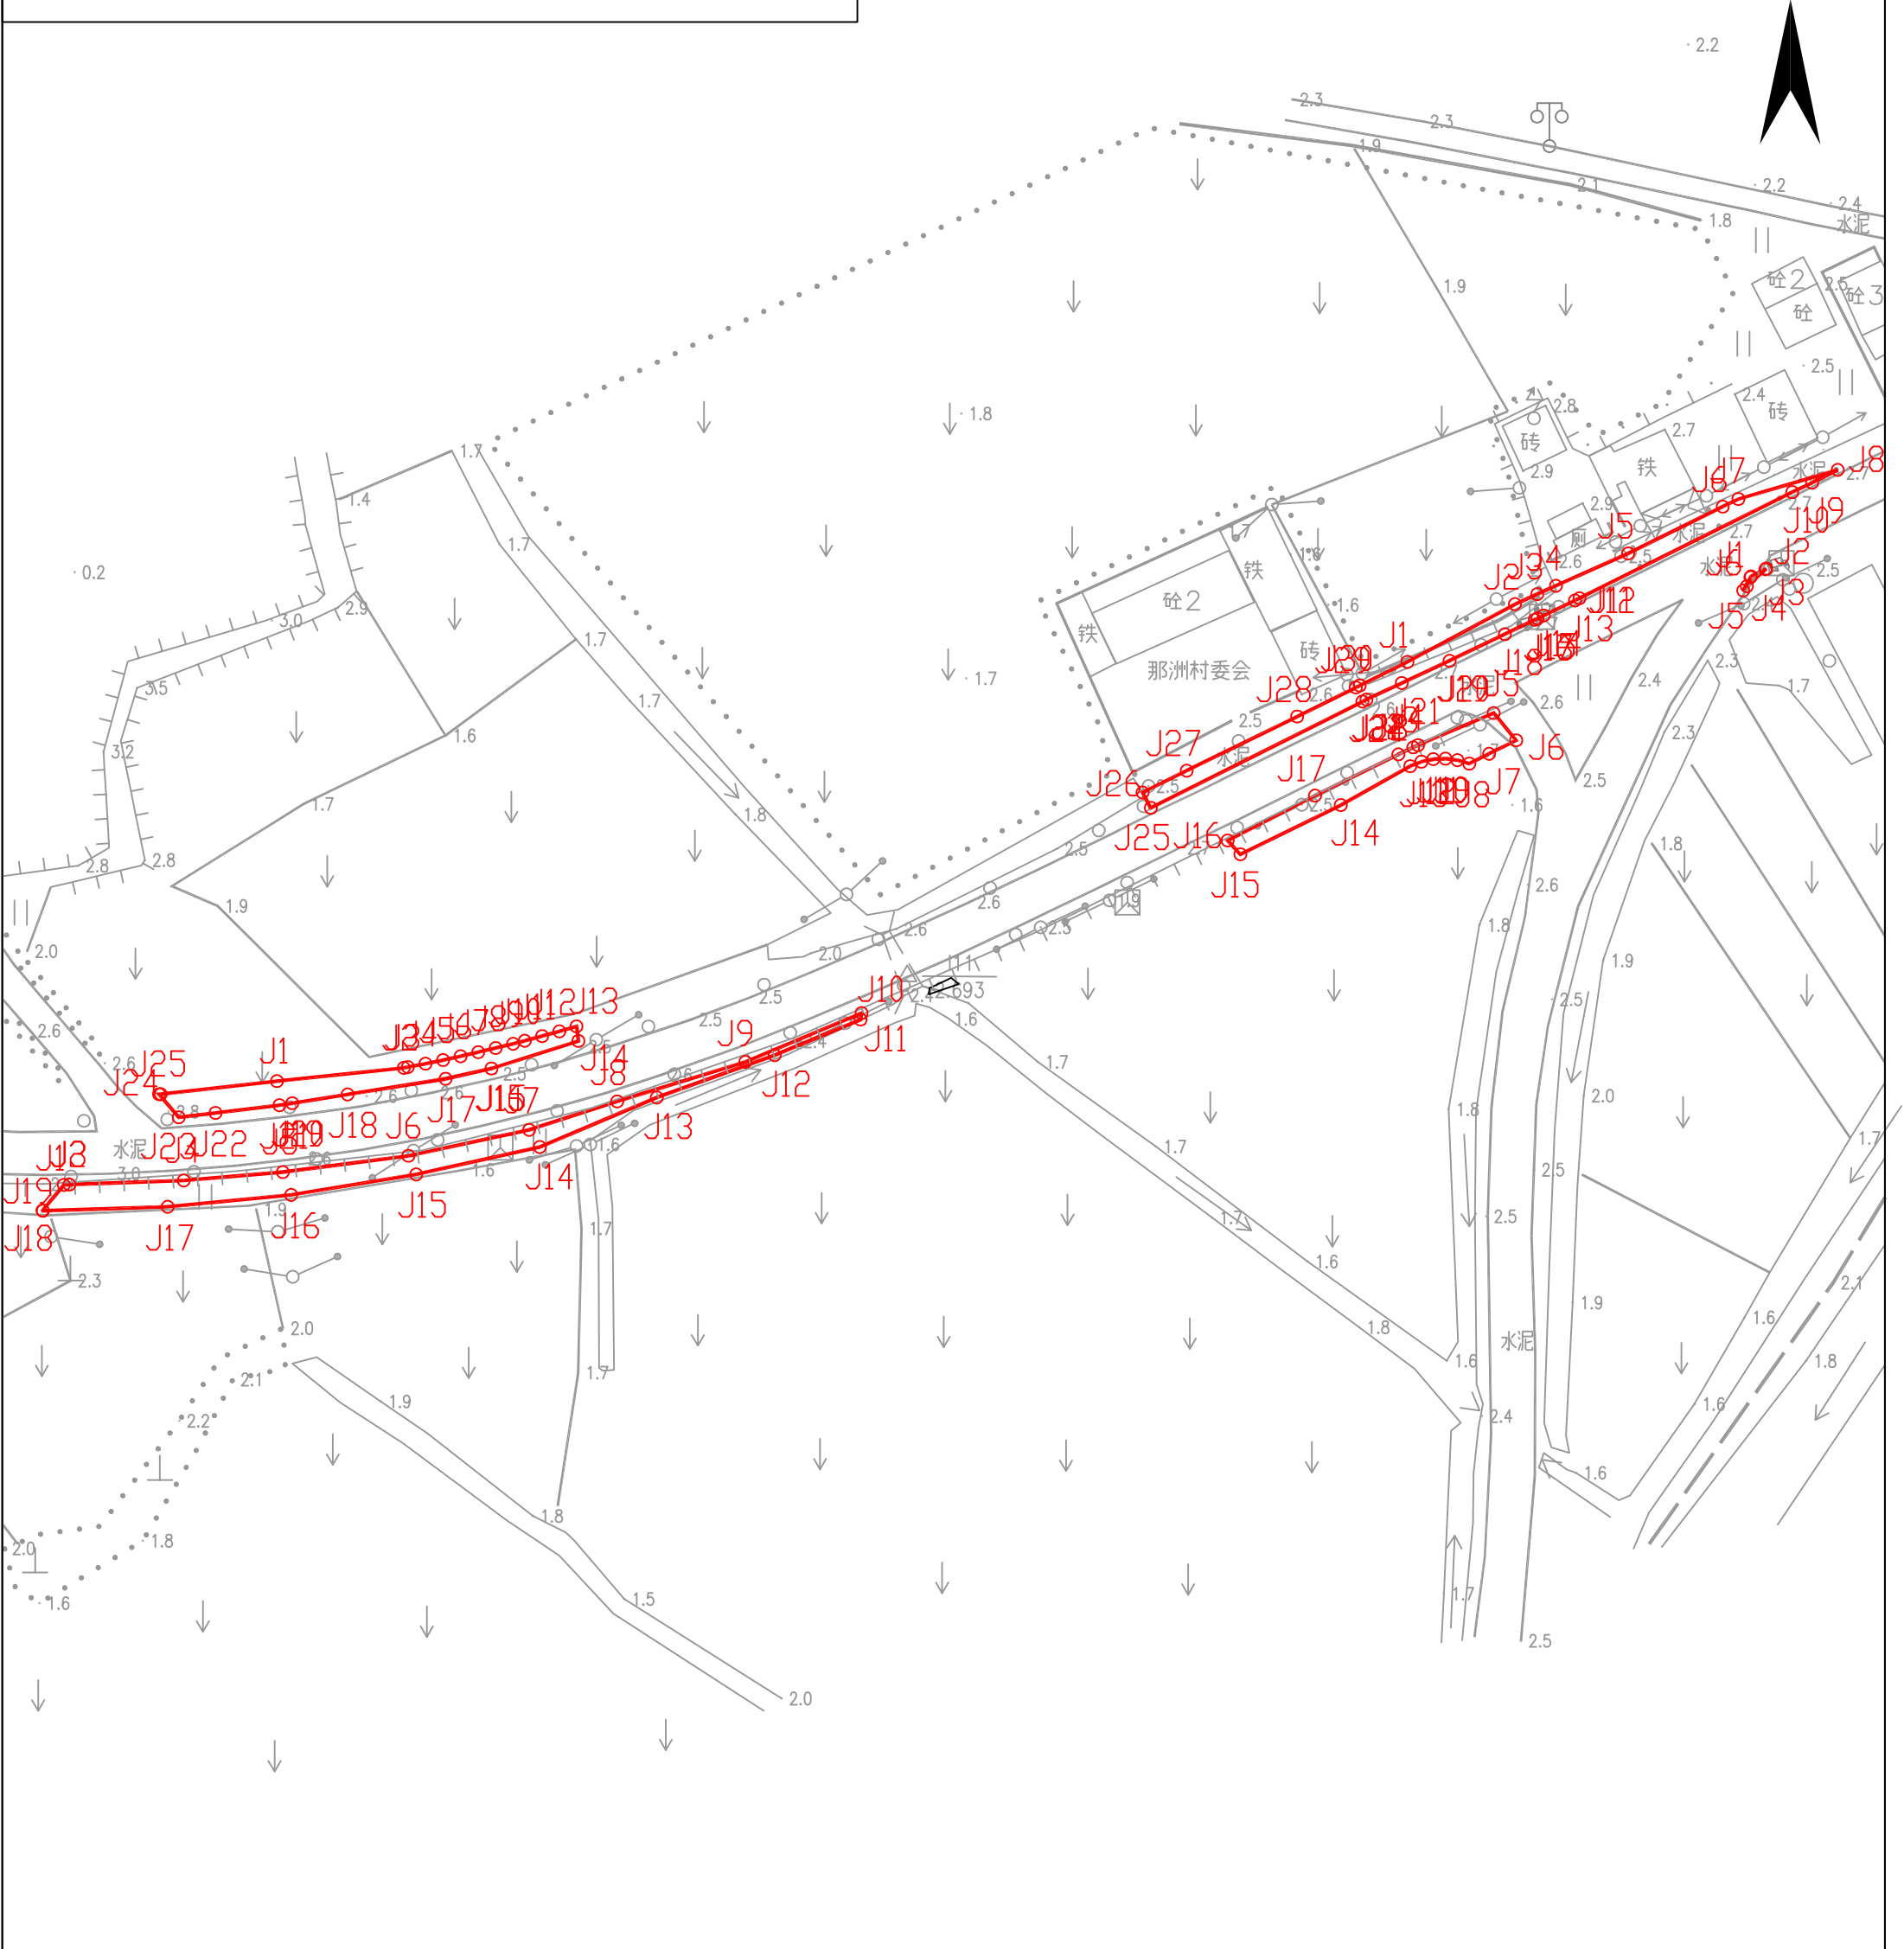

土地权利人	拟征<占>土地面积
台山市斗山镇那洲村美南经济合作社	0.1117公顷