


# 征地补偿安置方案公告附图

台自然公告字（2022）18号

北

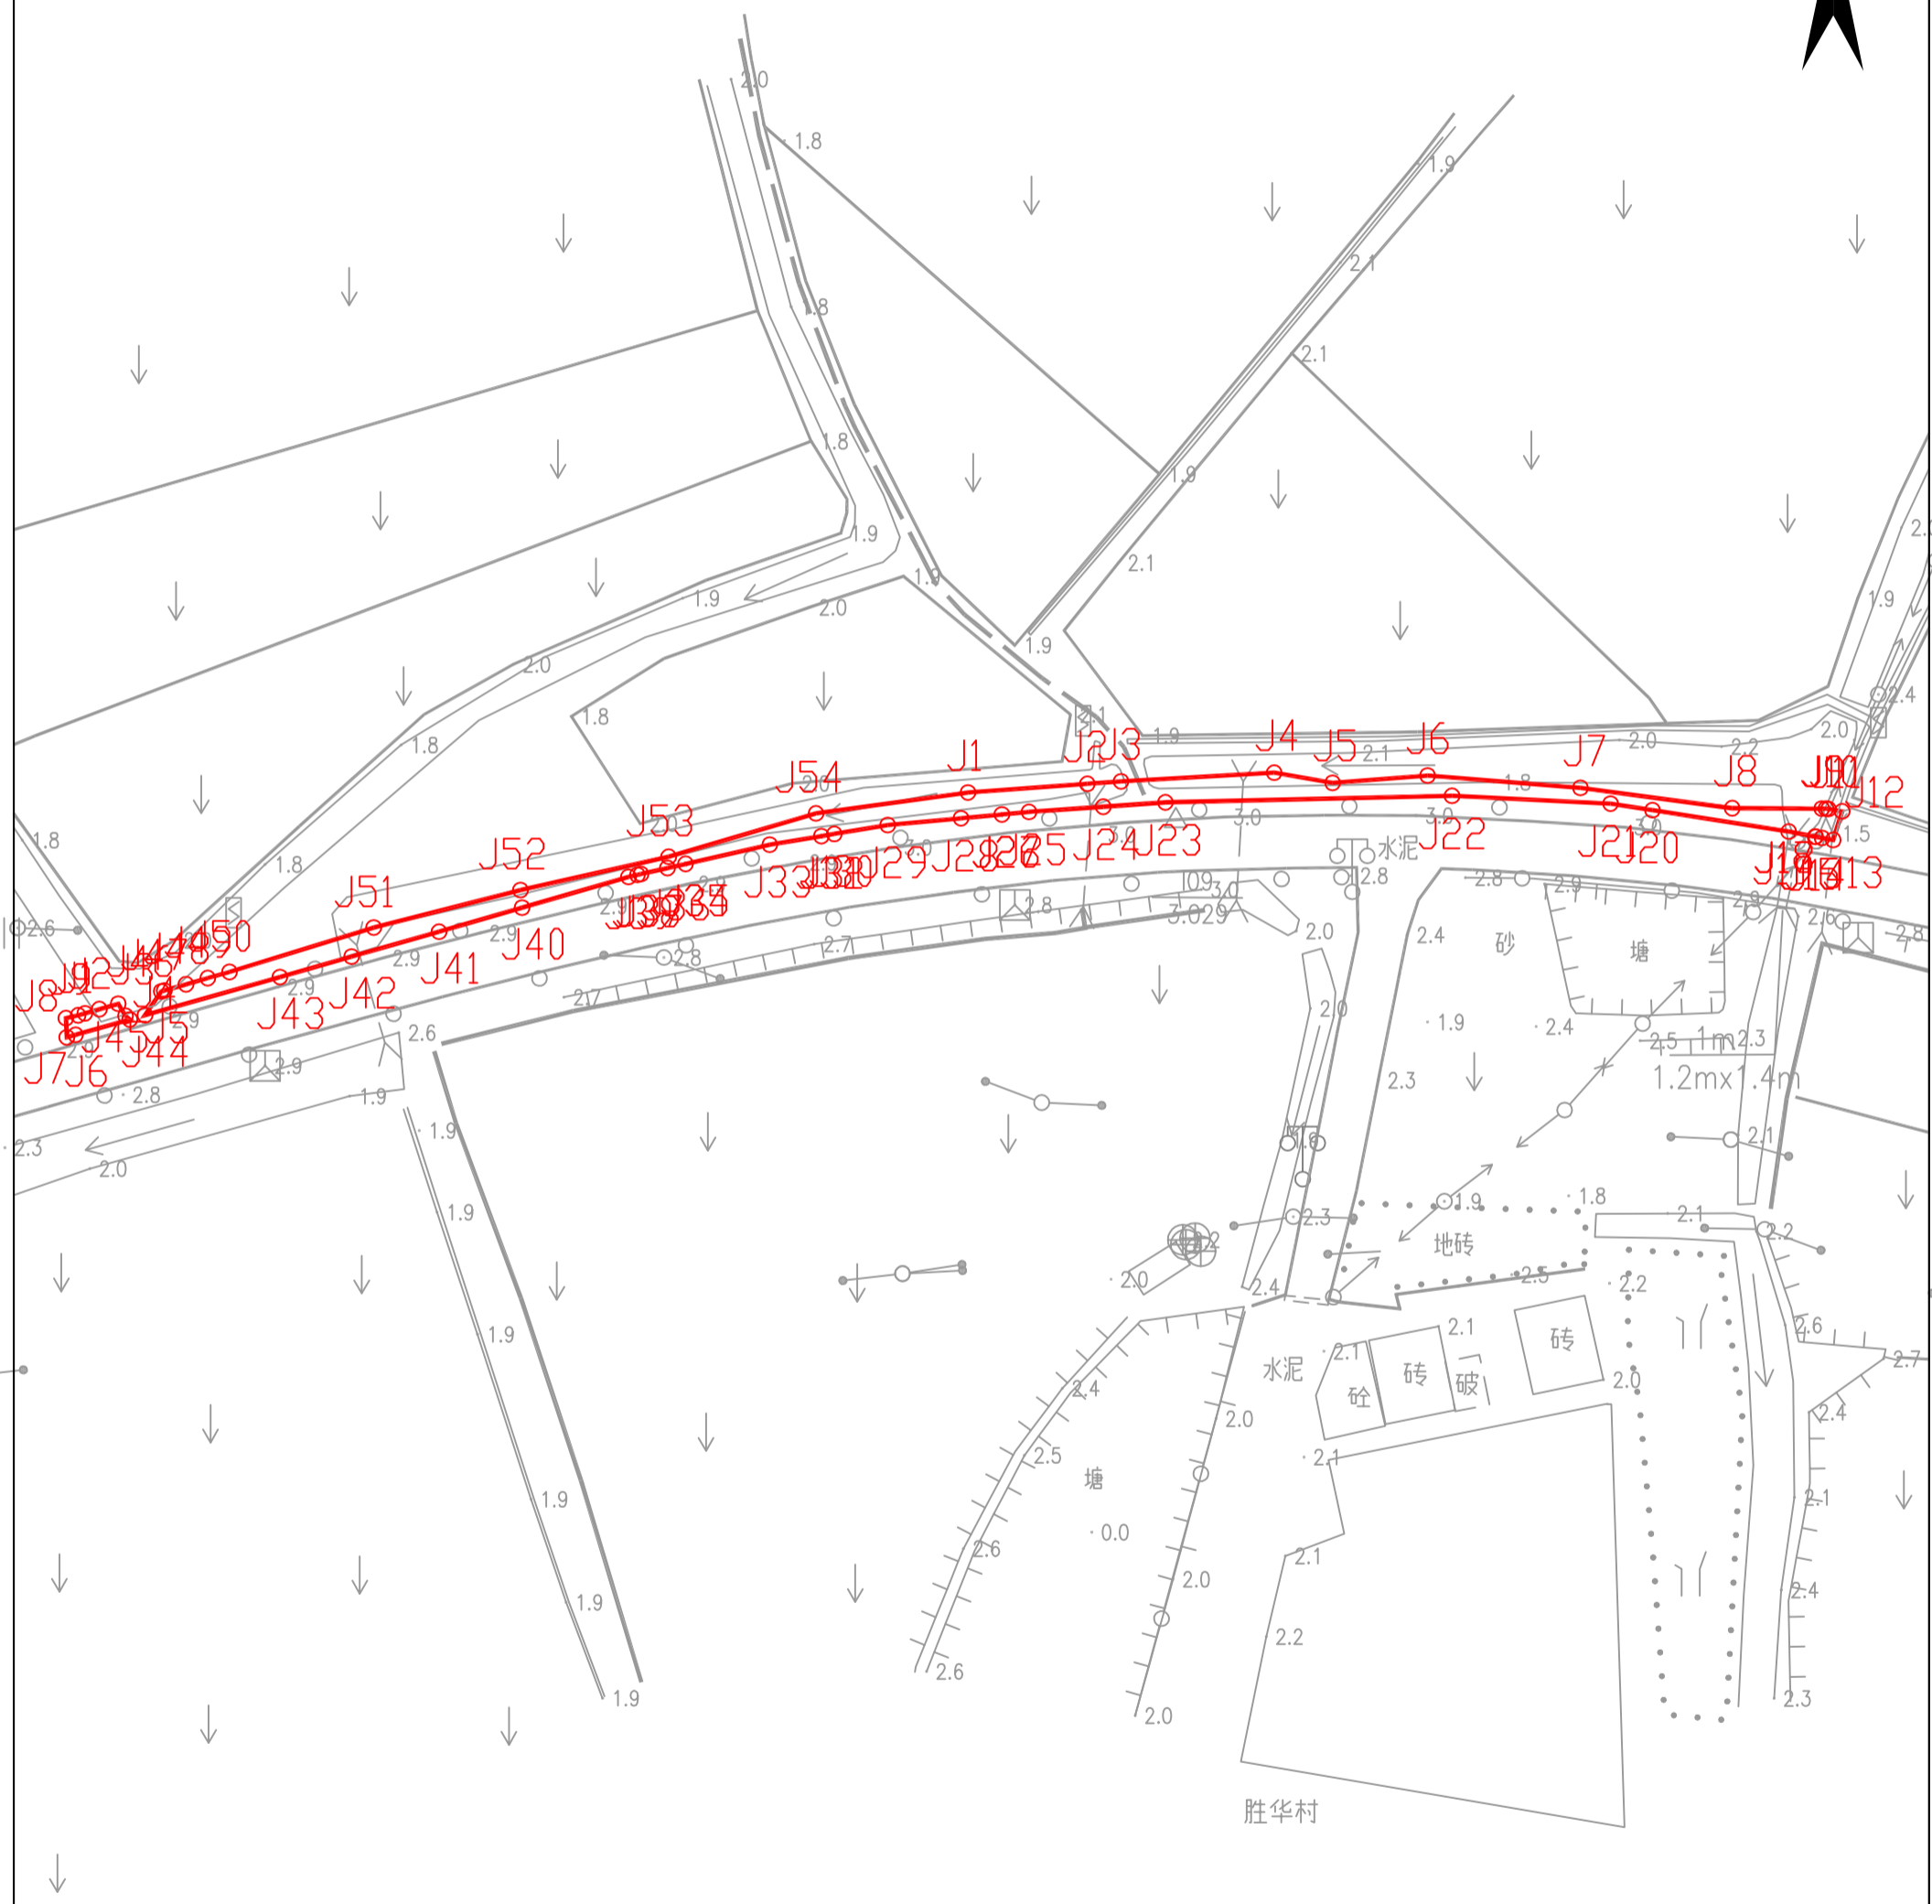

土地权利人

拟征<占>土地面积

台山市斗山镇那洲经济联合社

0.0673公顷