


征收土地红线图

台自然征公告字〔2022〕96号

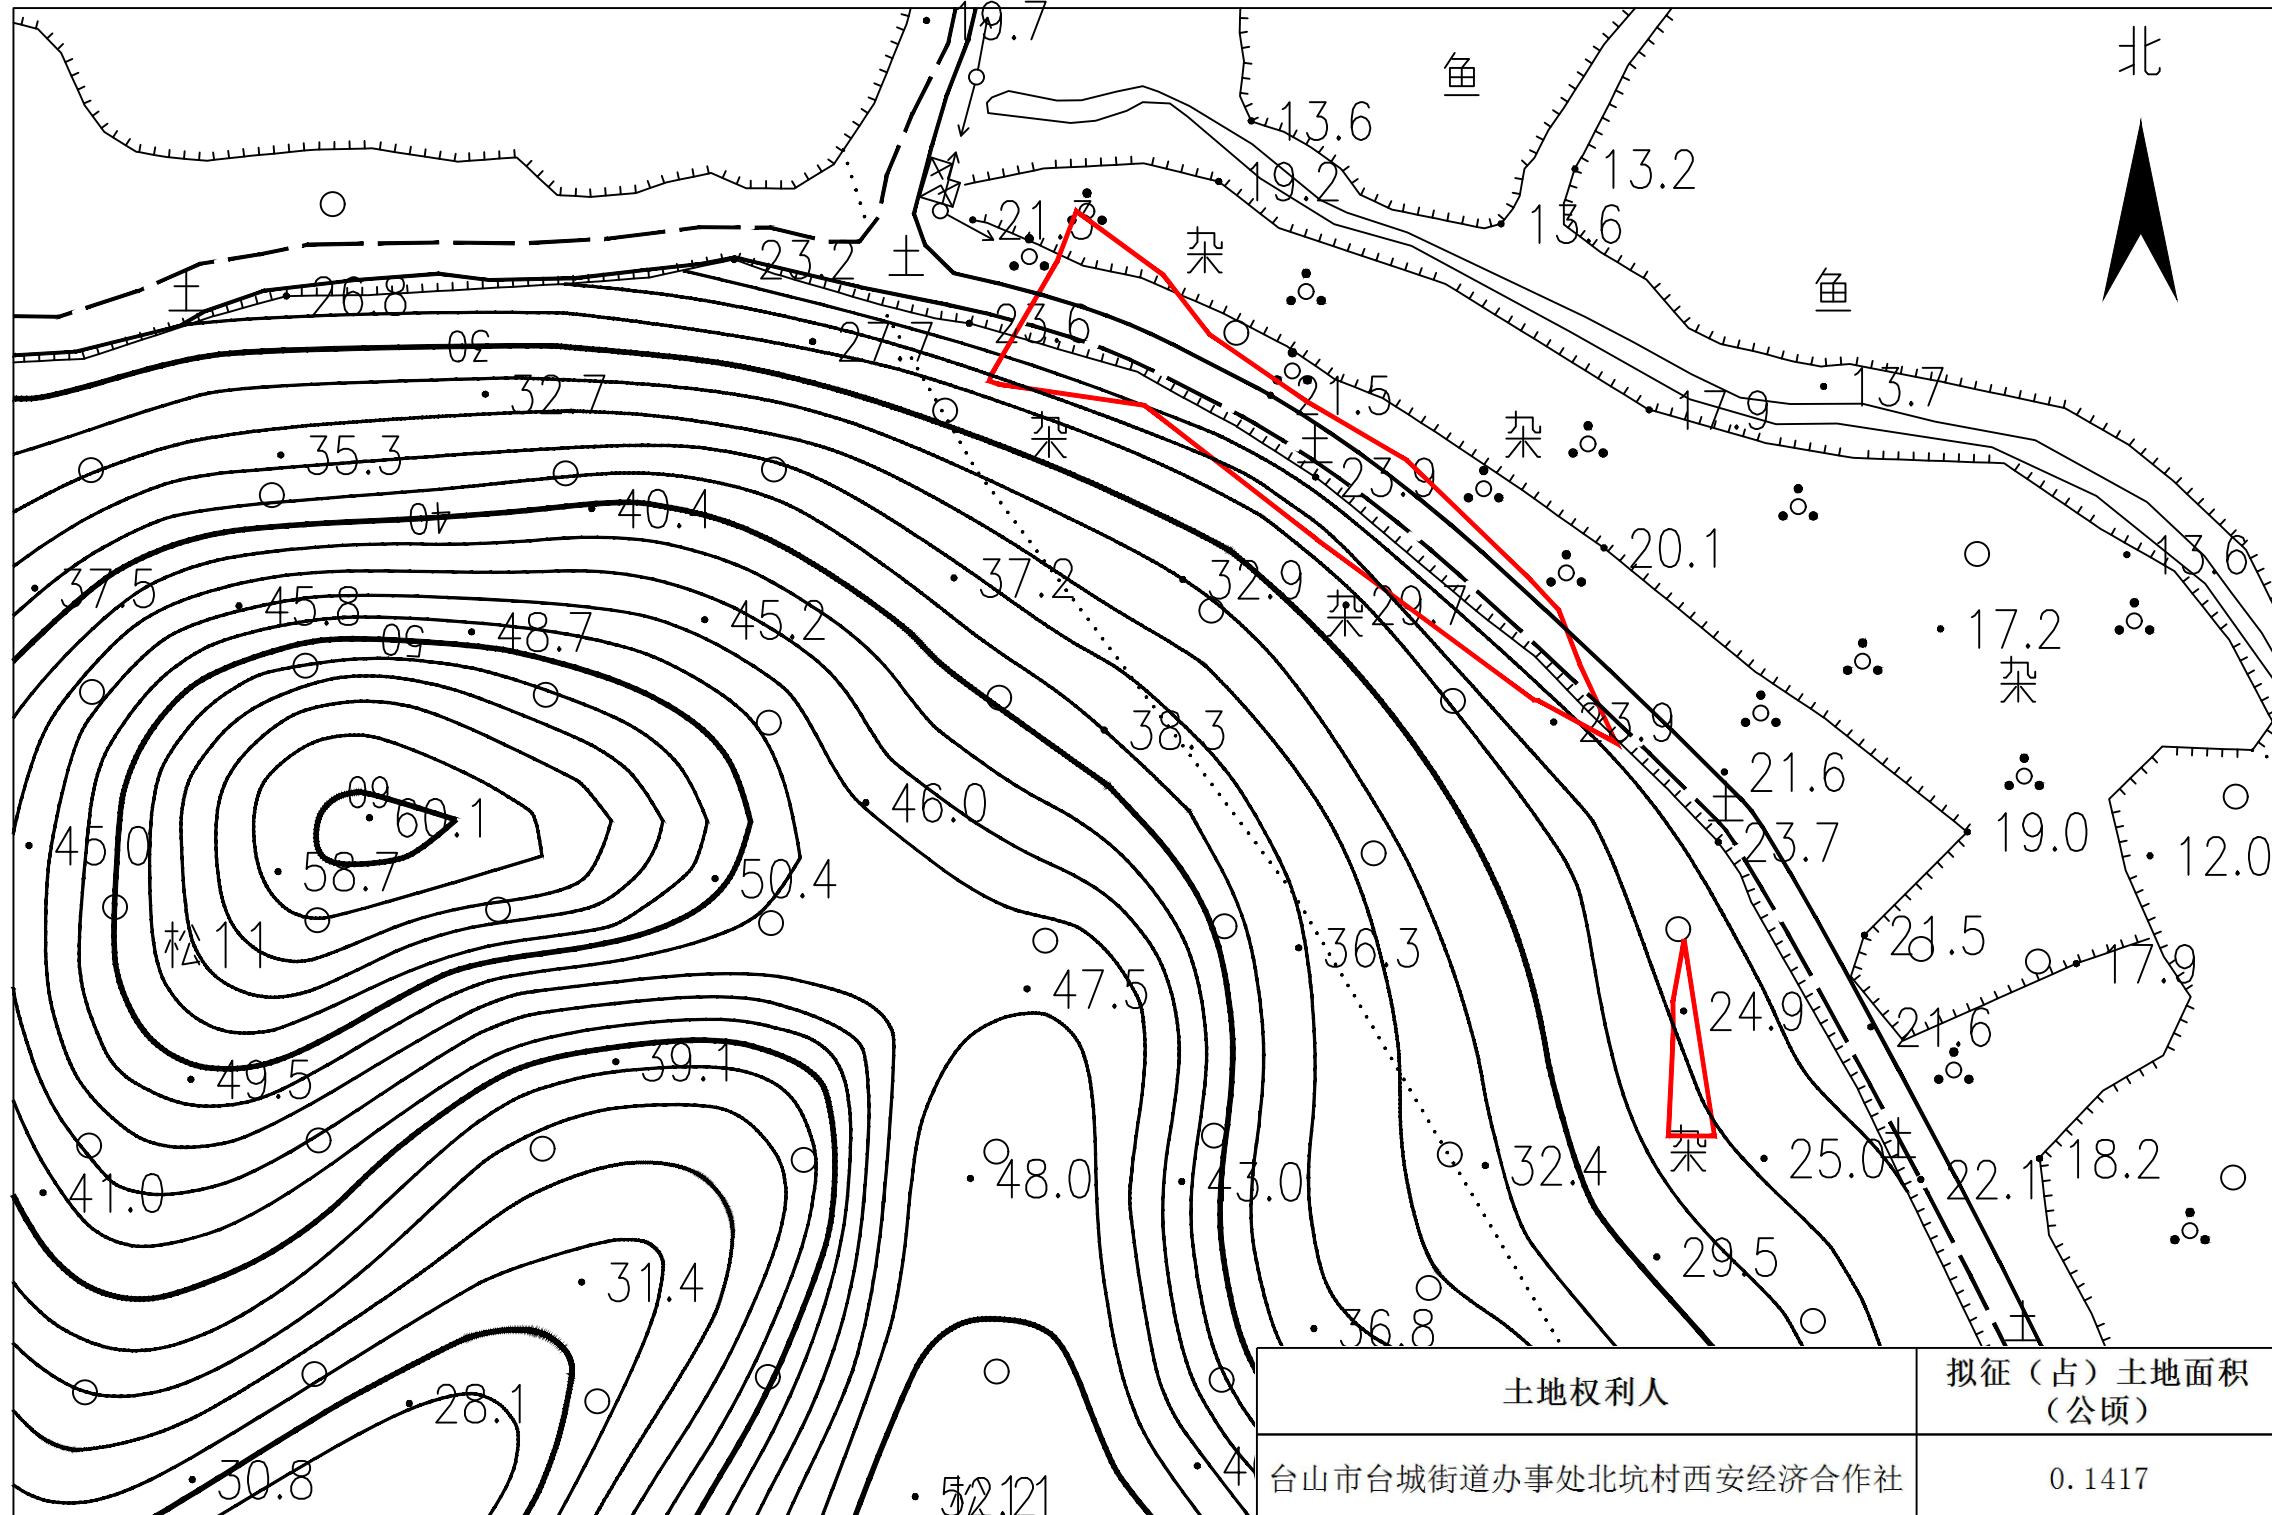

土地权利人	拟征(占)土地面积 (公顷)
台山市台城街道办事处北坑村西安经济合作社	0.1417

1:1000