


# 征地预告附图

台自然征预公告字〔2022〕61号

北

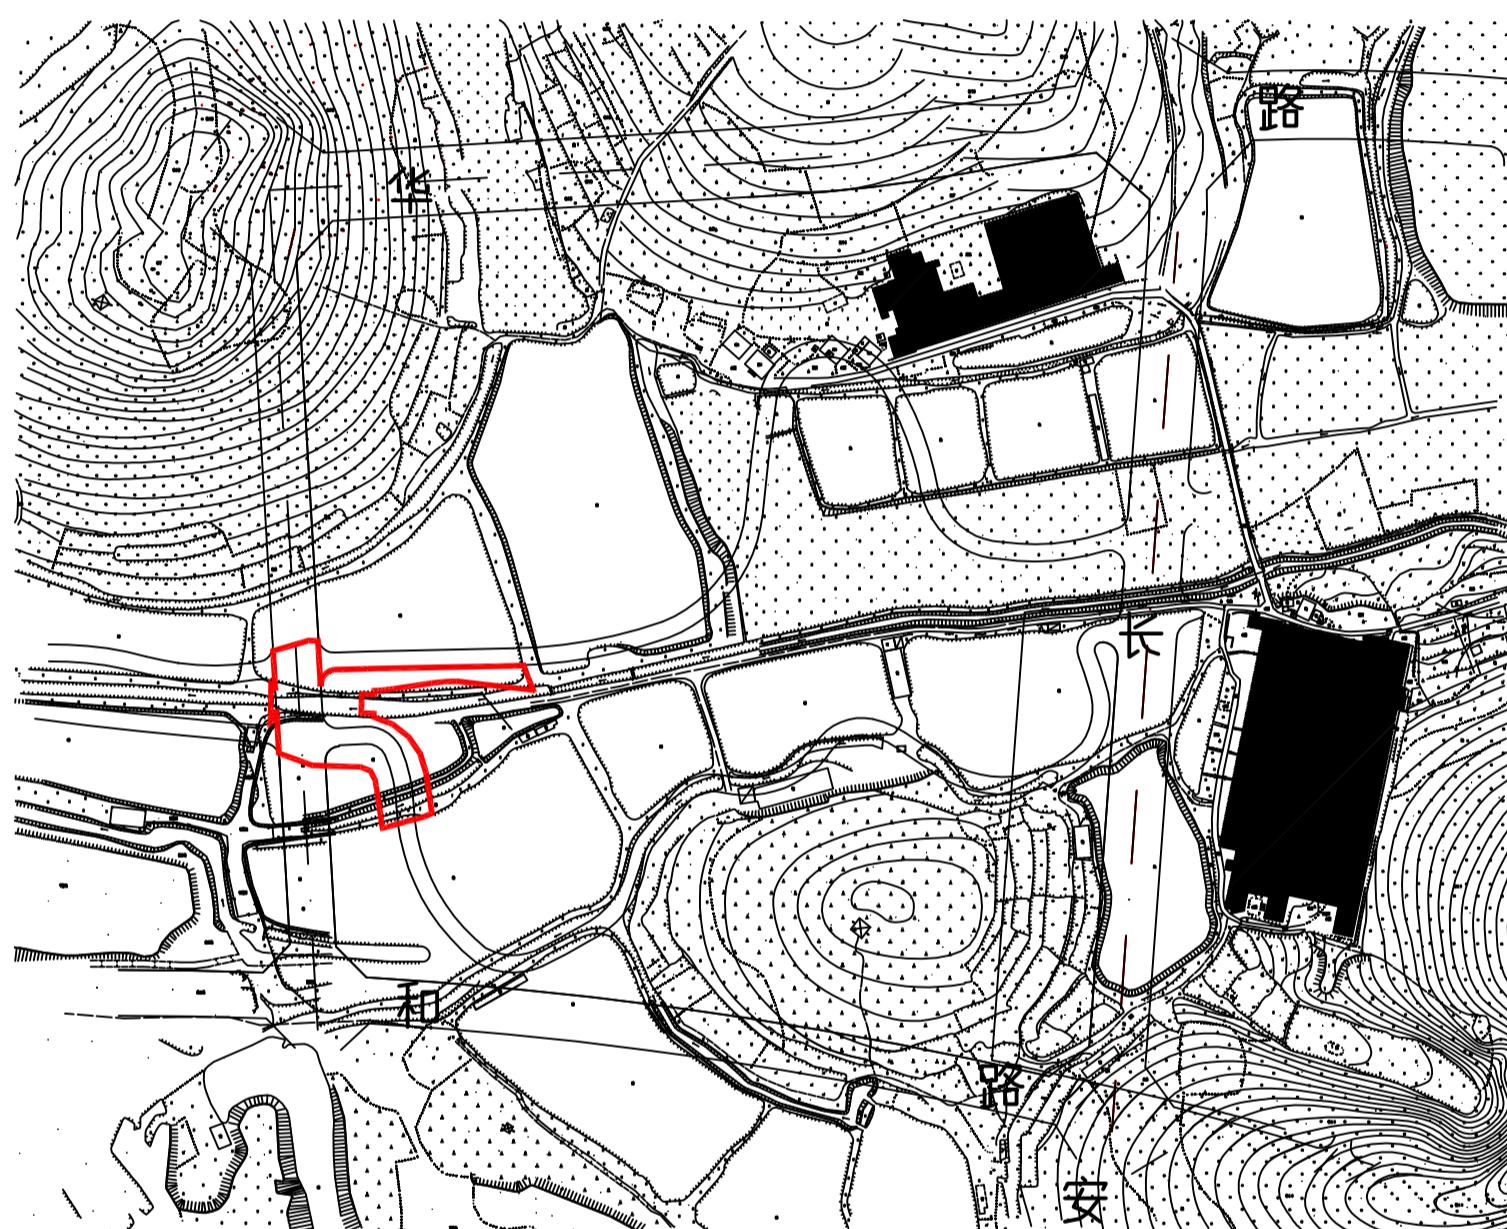

权利人名称

拟征<占>土地面积  
(单位: 公顷)

台城街道南坑经济联合社

0.4829