


# 征地补偿安置方案公告附图

台自然公告字（2023）5号

北

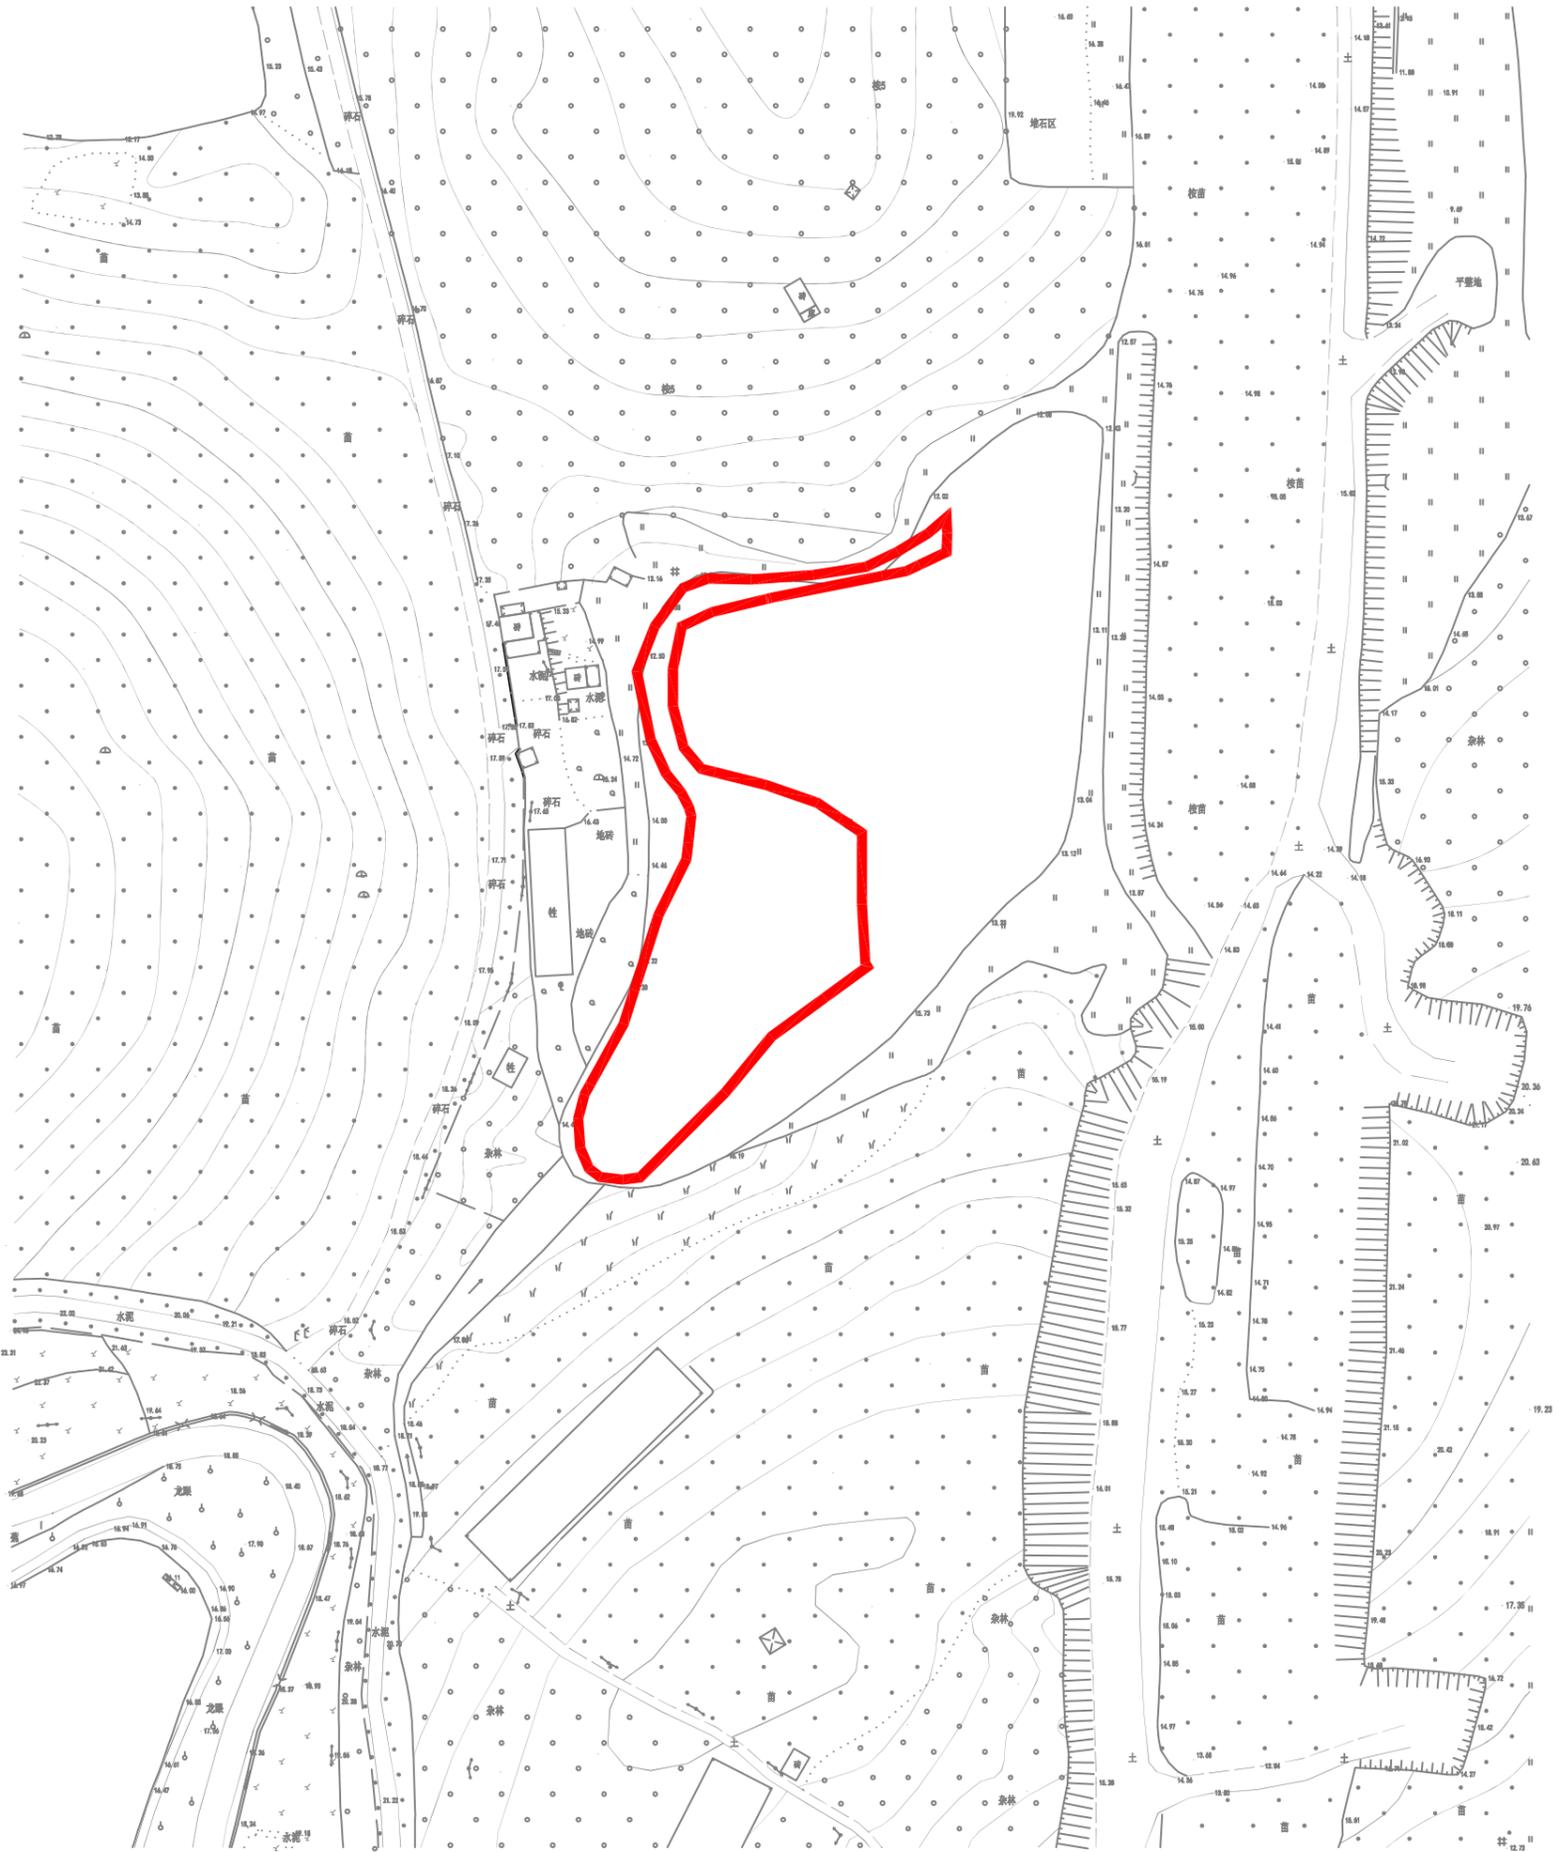

权属单位

拟征地面积  
(单位: 公顷)

台城街道办事处沙坑经济联合社农民集体、  
台城街道办事处沙坑村南阳经济合作社农民集体

0.2848