


征收土地红线图

台自然征公告字（2023）21号

北

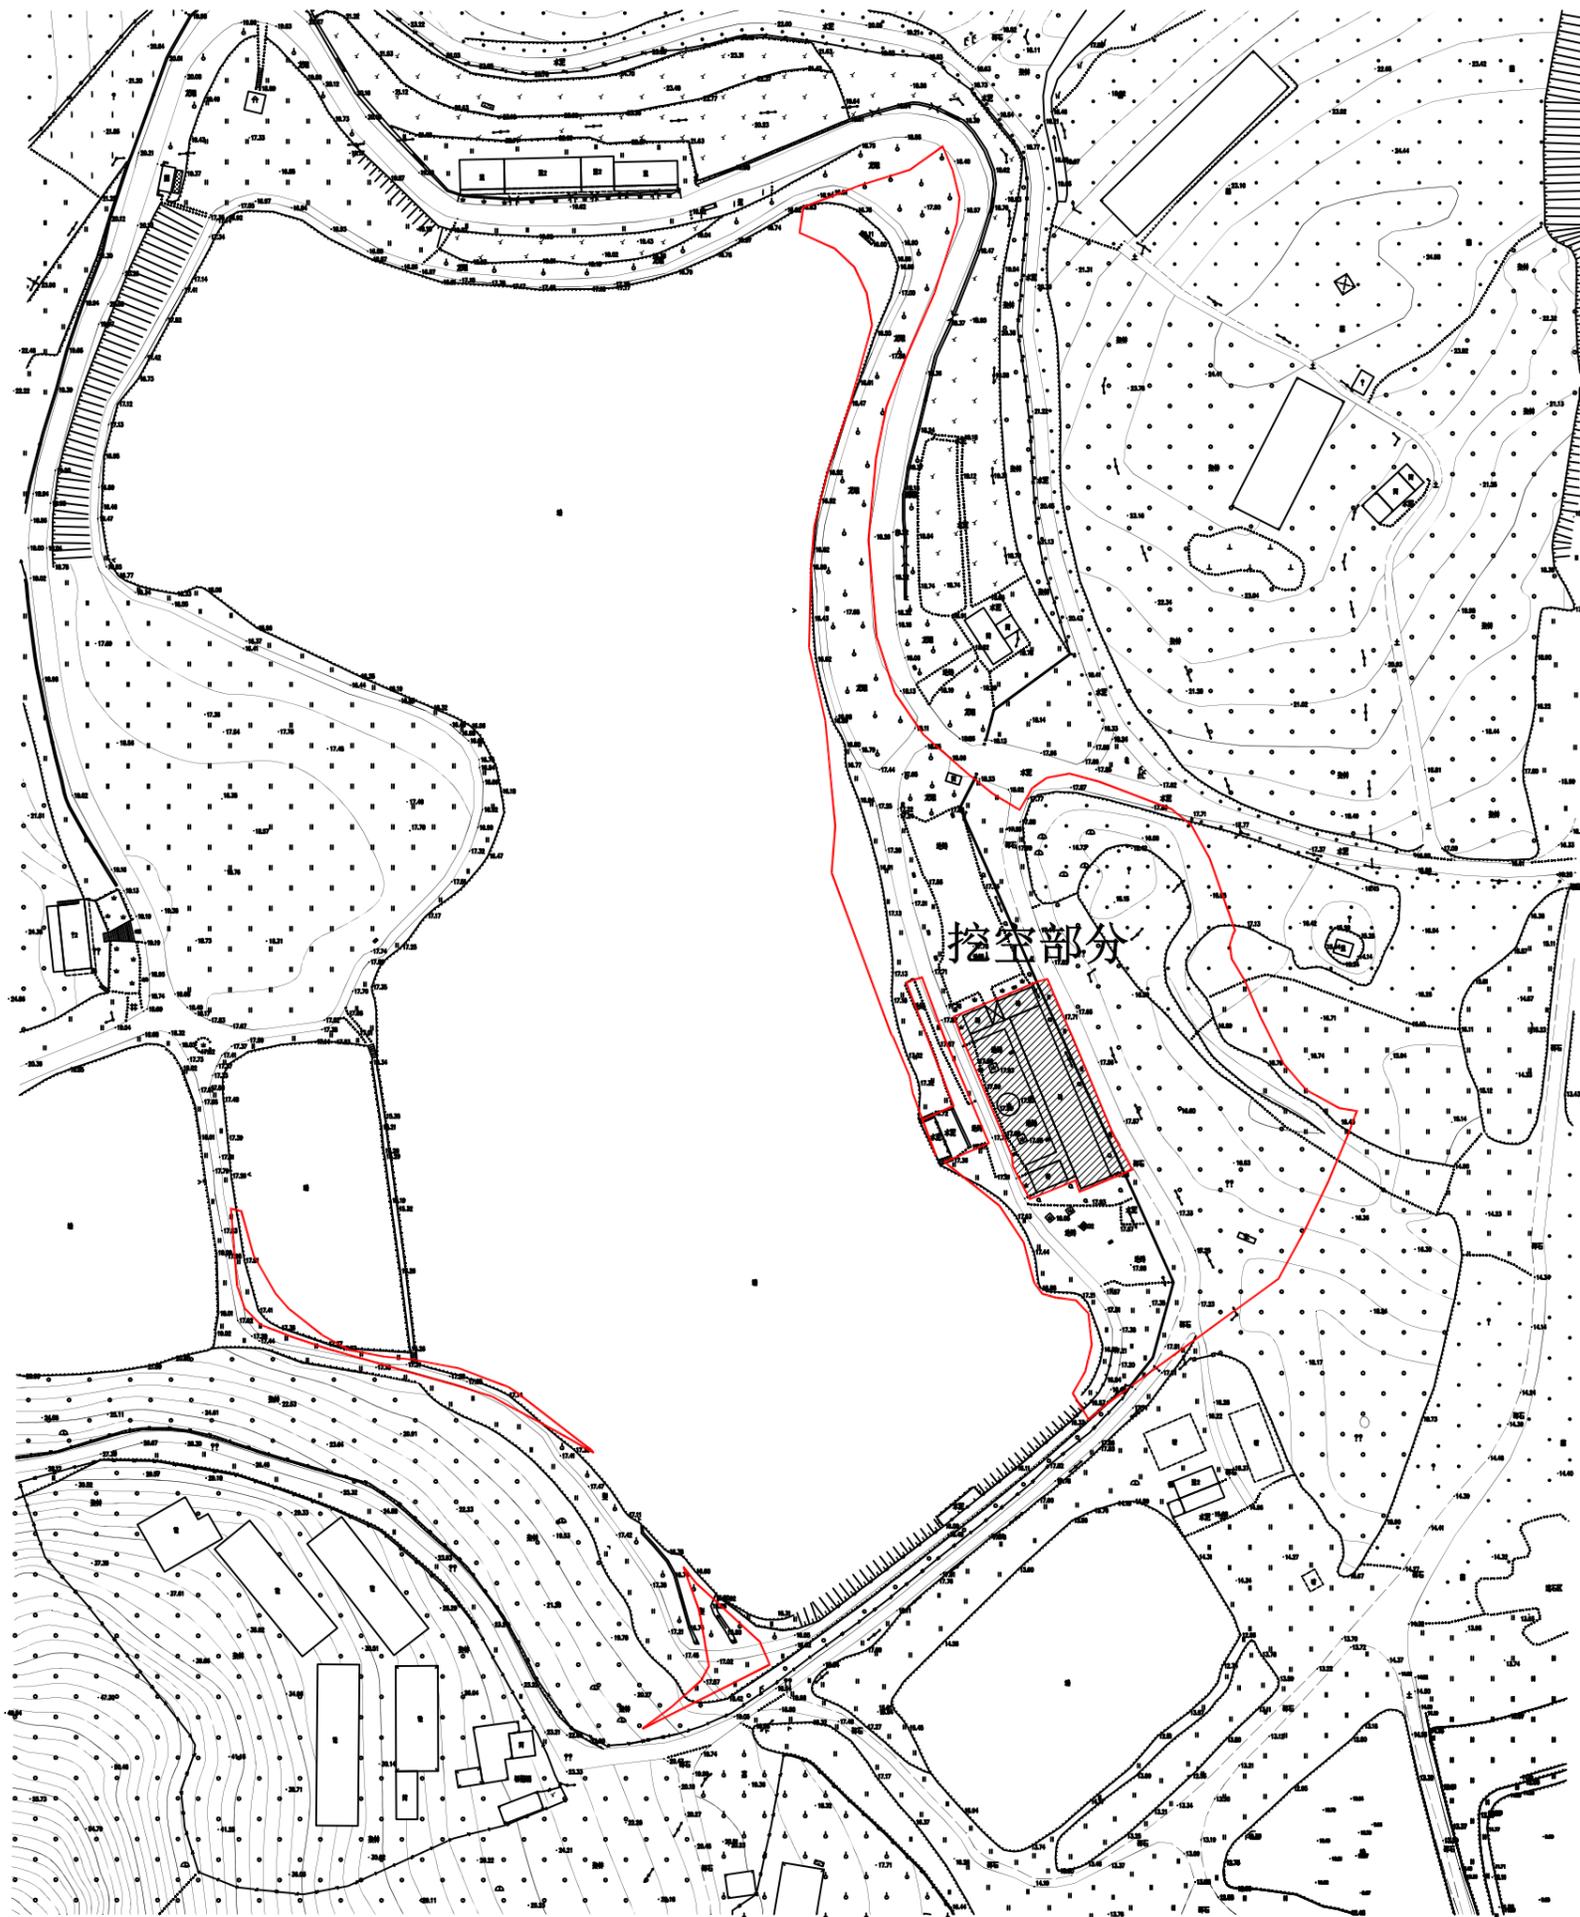

权属单位

征地面积
(单位: 公顷)

台城街道办事处沙坑经济联合社

1.3550