


征地补偿安置方案公告附图

台自然公告字〔2023〕15号

北

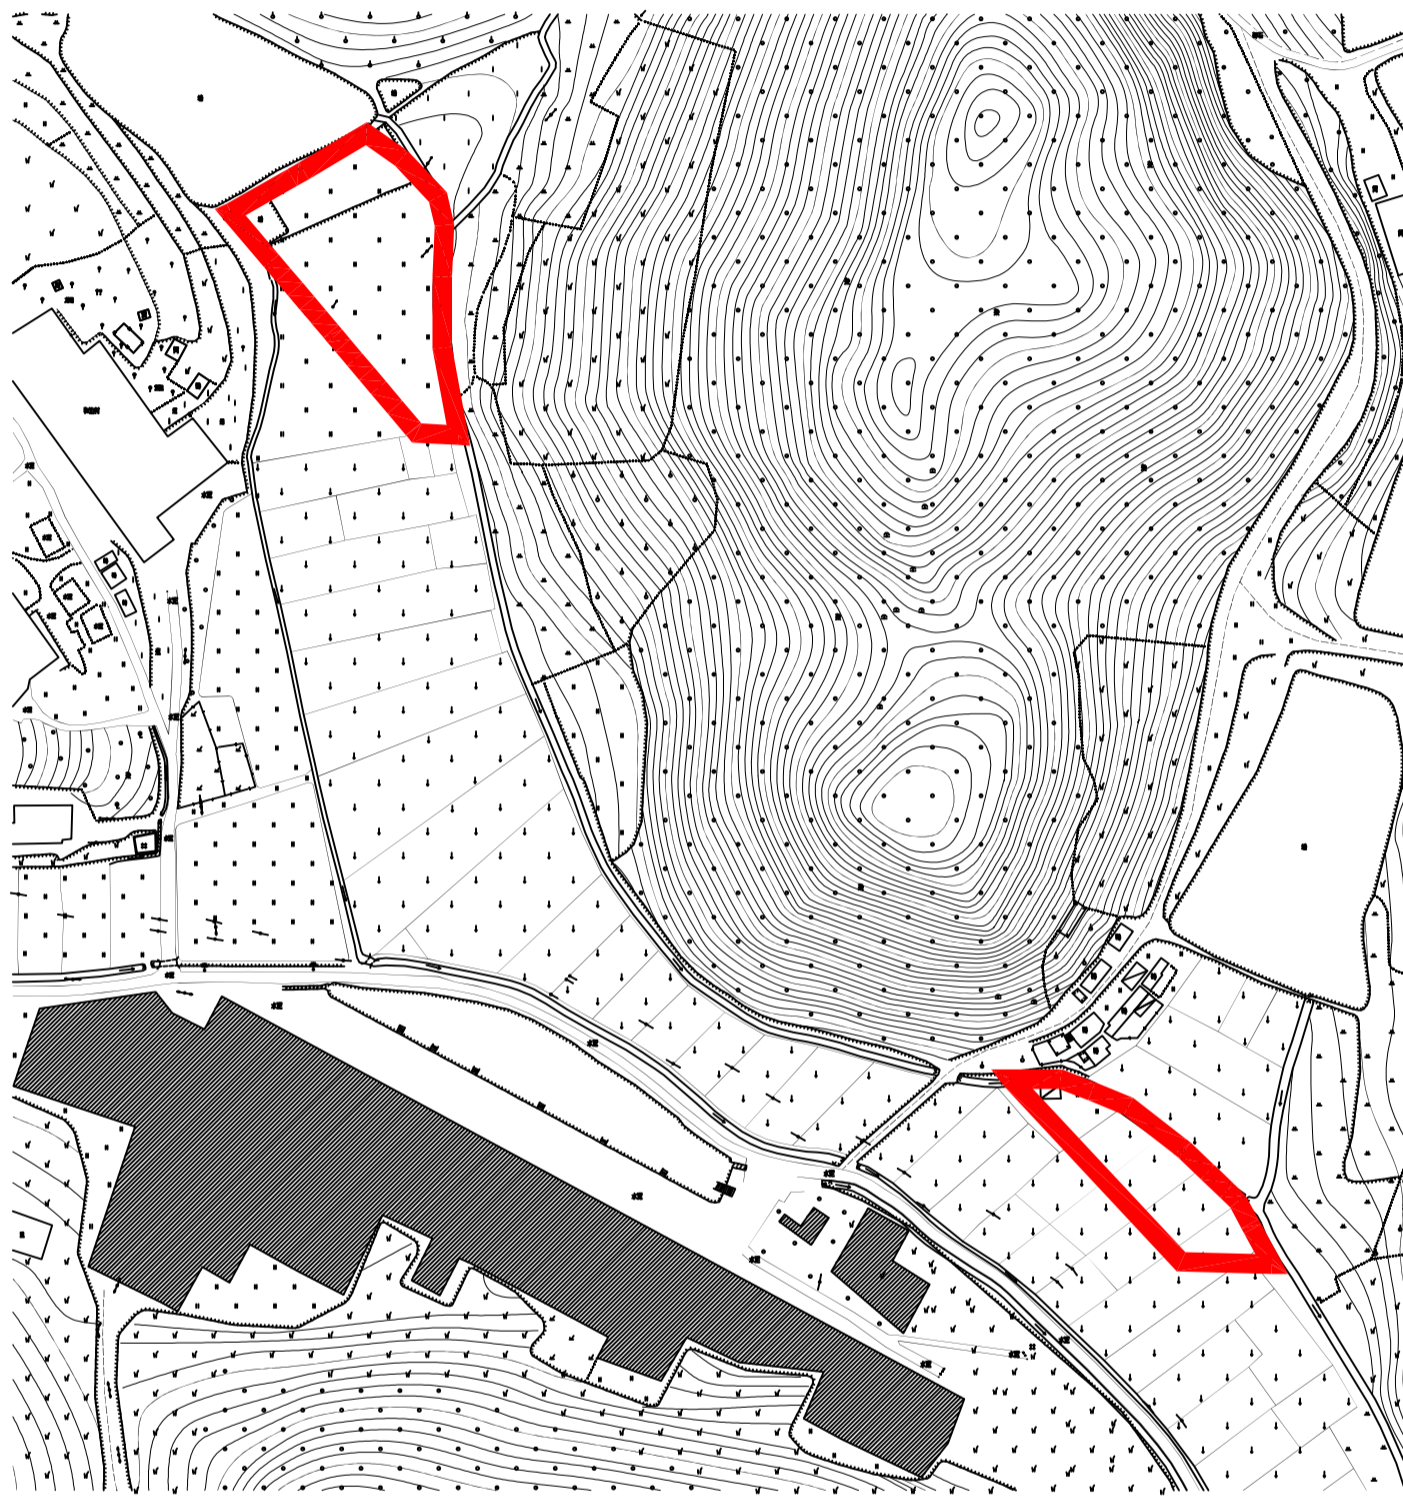

权利人名称

拟征<占>土地面积
(单位: 公顷)

白沙镇新三八村和边经济合作社

0.3584