


征 地 预 告 附 图

台自然征預告字（2023）48号

北

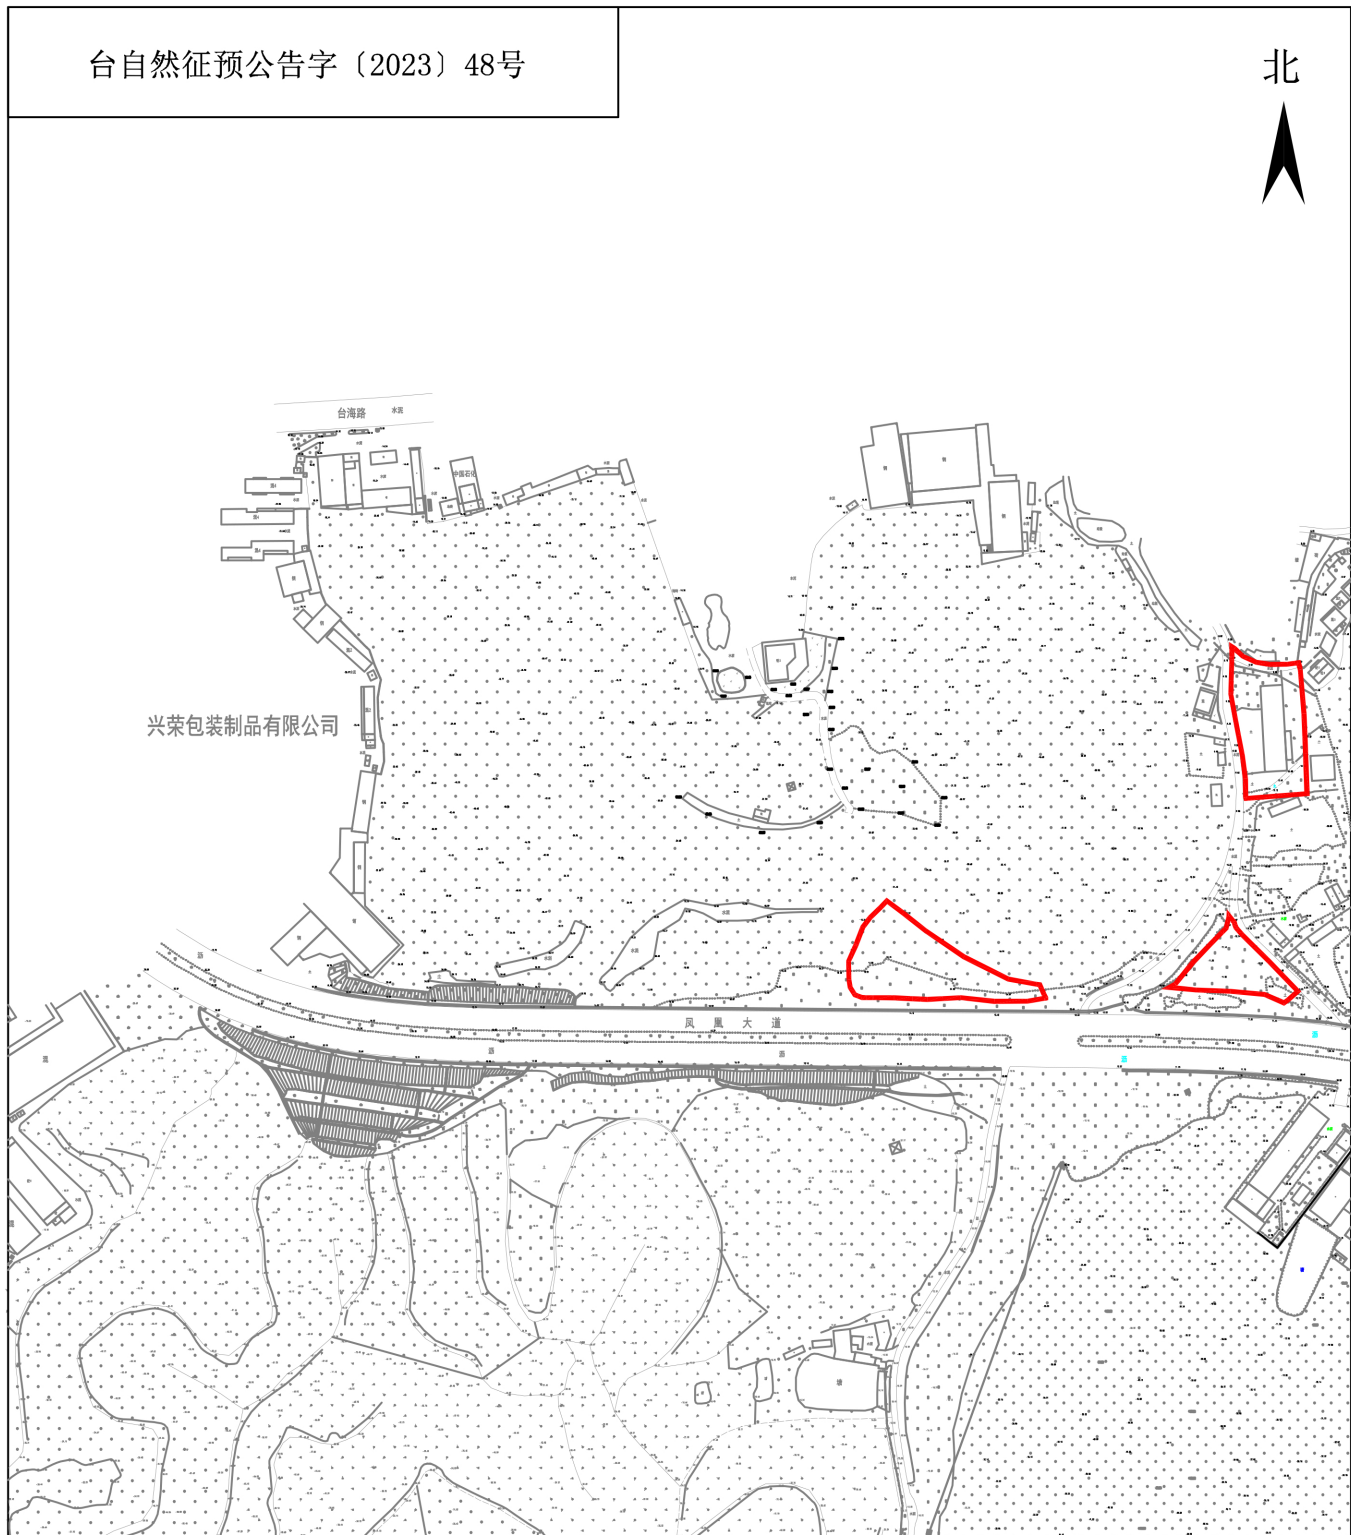

权利人名称	拟征（占）土地面积 （单位：公顷）
台山市台城街道办事处礼边村小坑经济合作社	0.8525