


征地预告附图

台自然征预告字〔2023〕97号

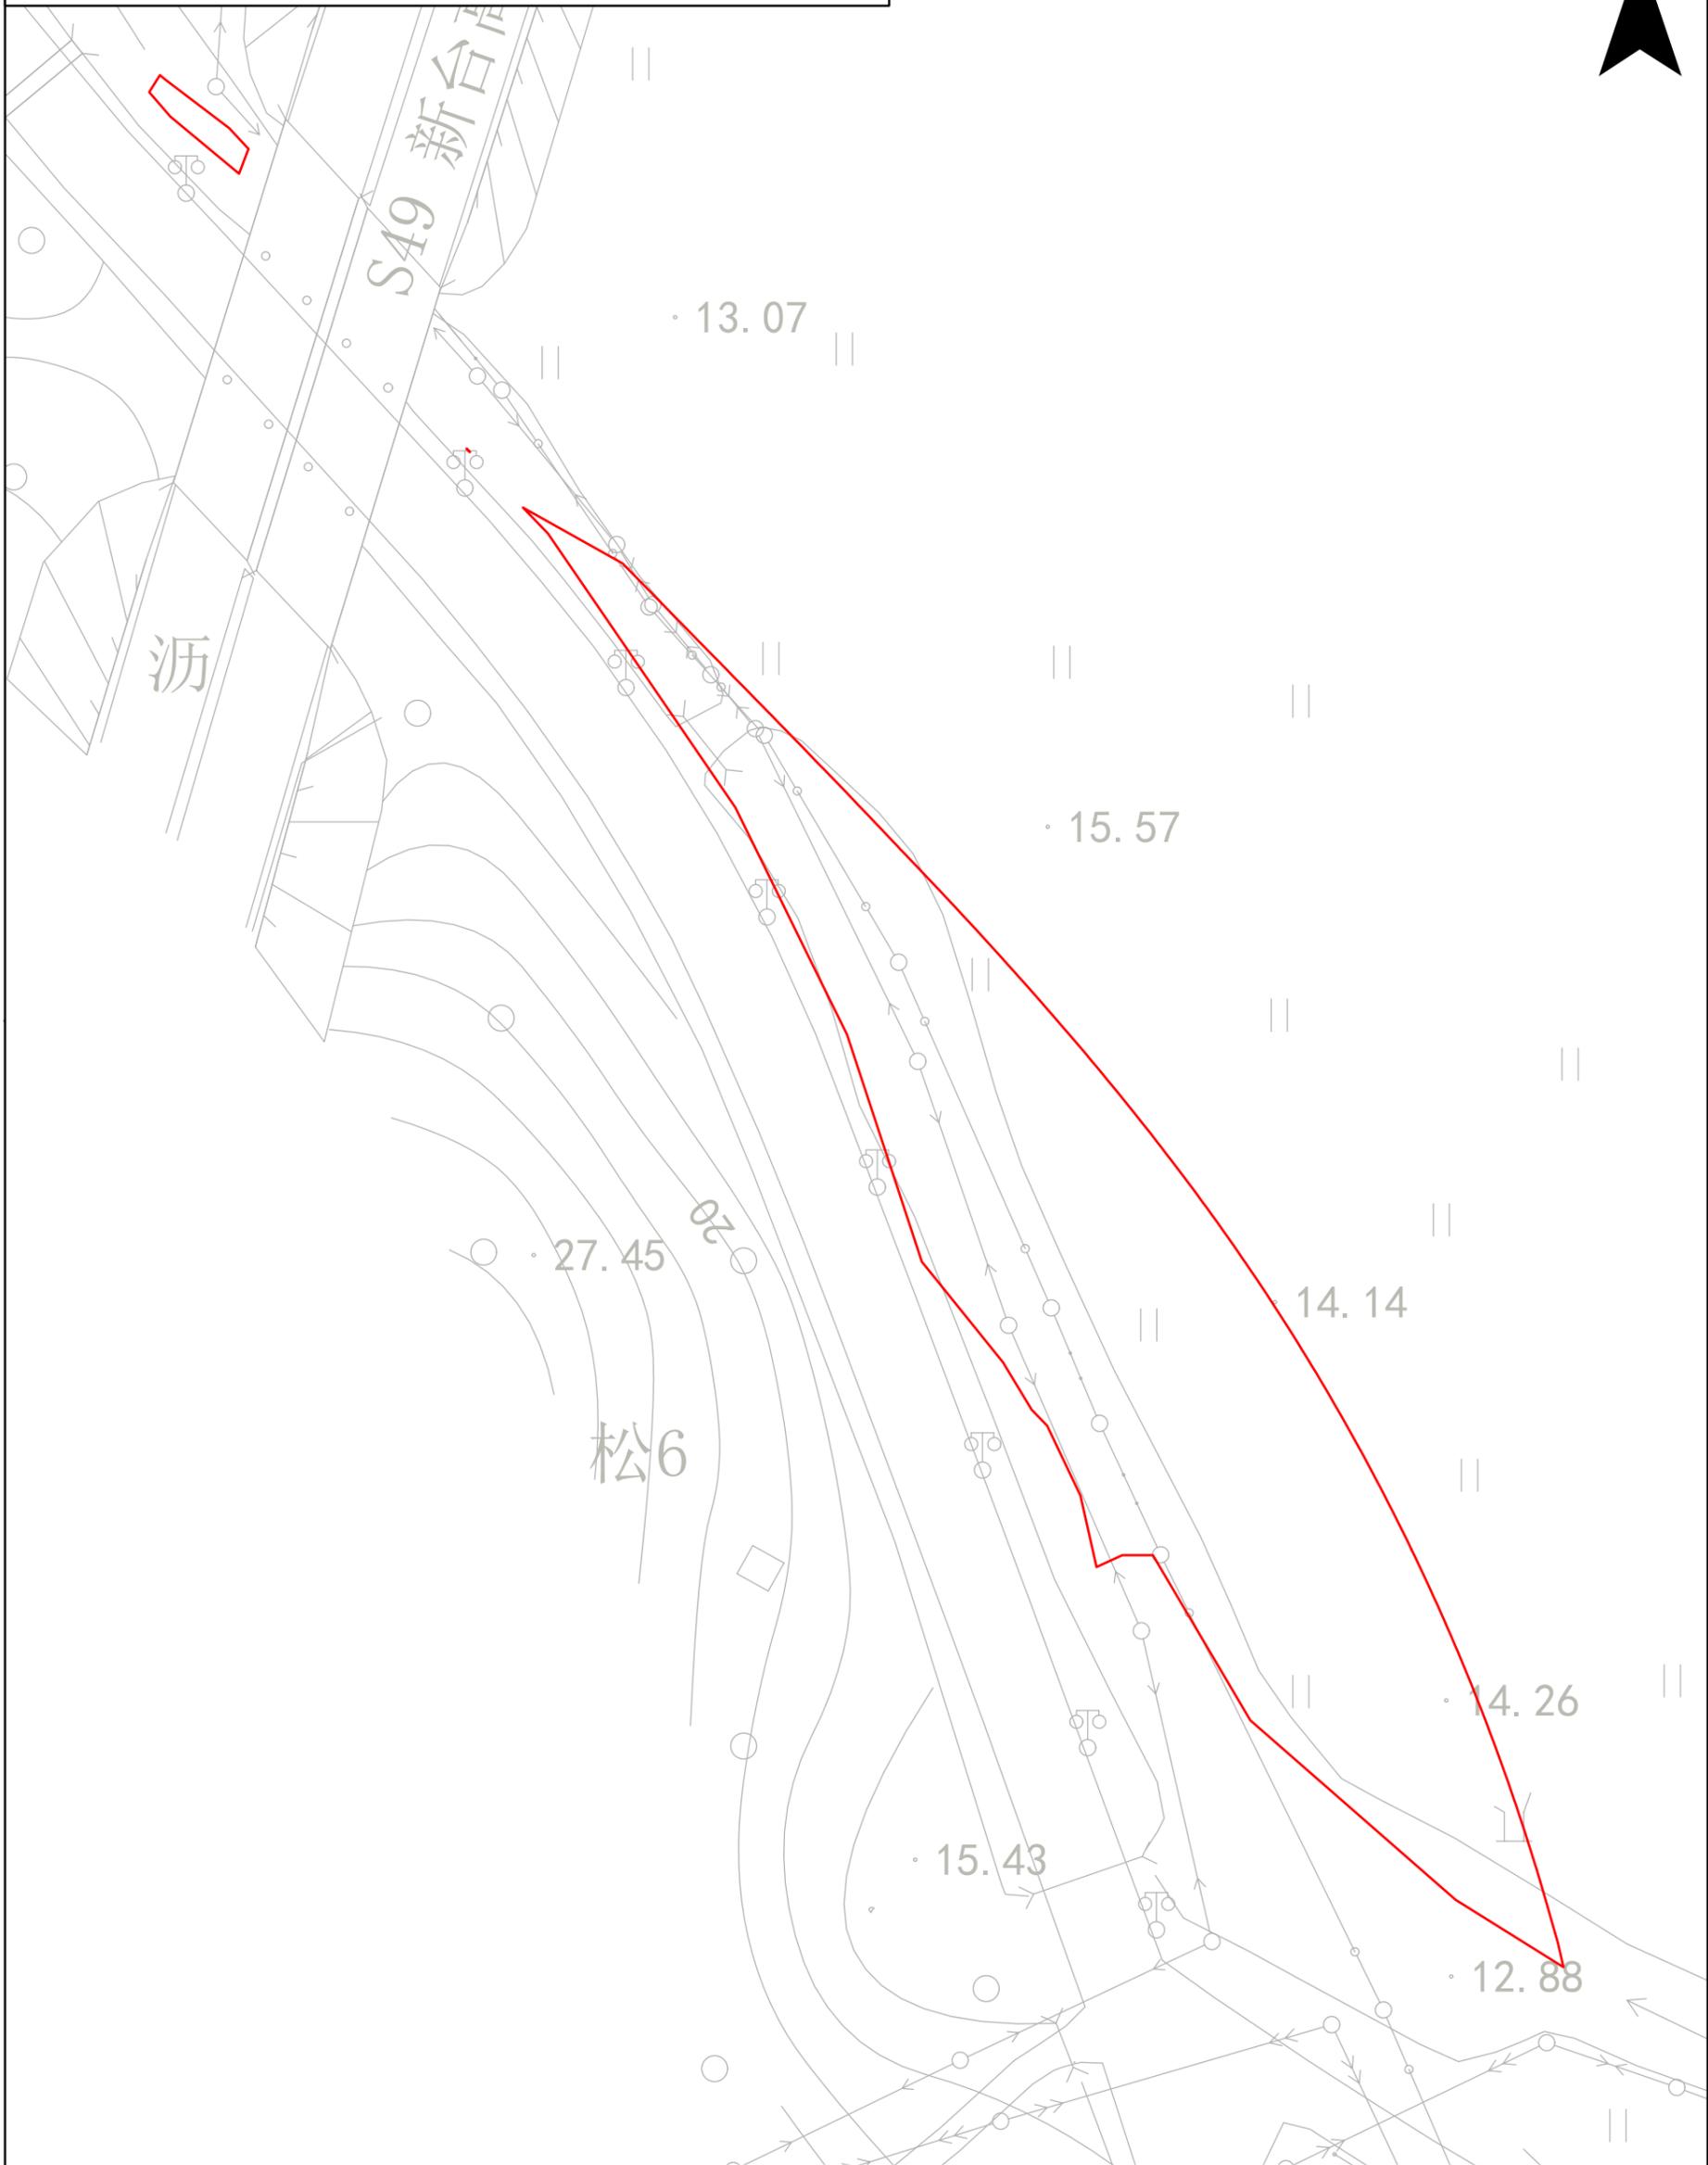

权利人名称

拟征（占）土地面积
（单位：公顷）

台城街道办事处麇溪村联安二经济合作社

0.4494