


征地预告附图

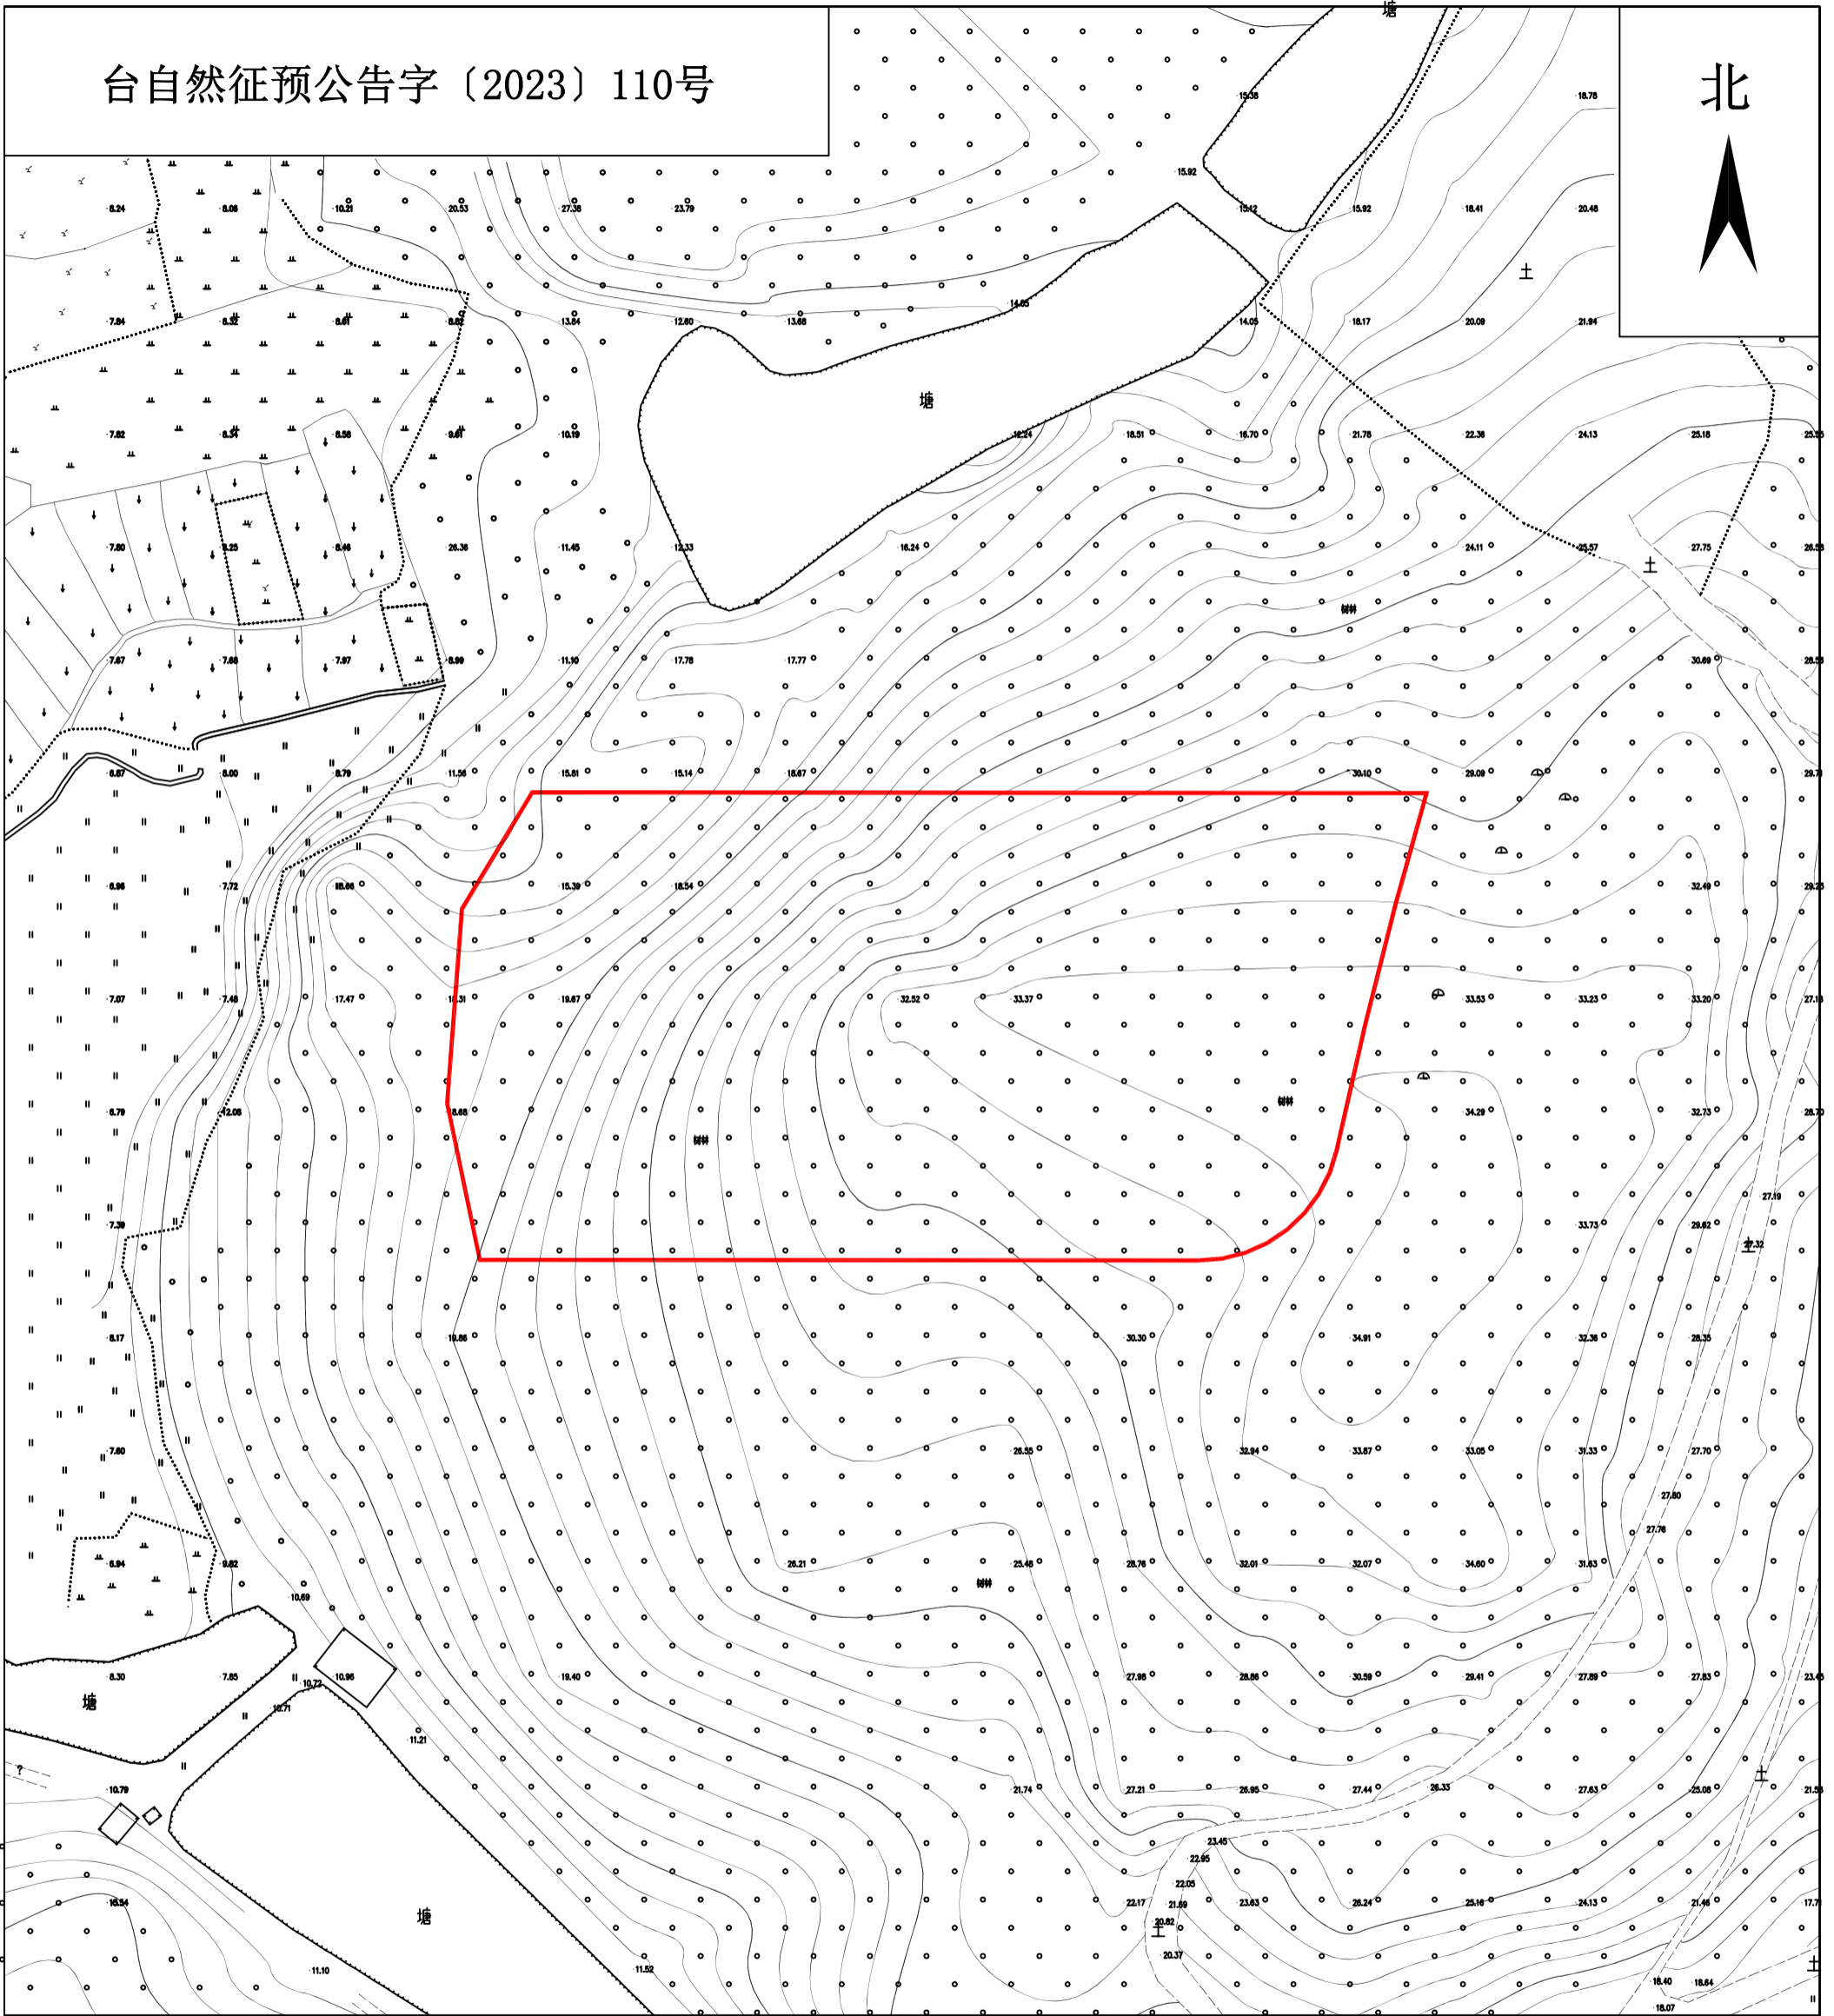

土地权利人	拟征<占>土地面积
台山市大江镇里坳经济联合社	1.3102公顷