


征收土地红线图

台自然征公告字（2023）29号

北

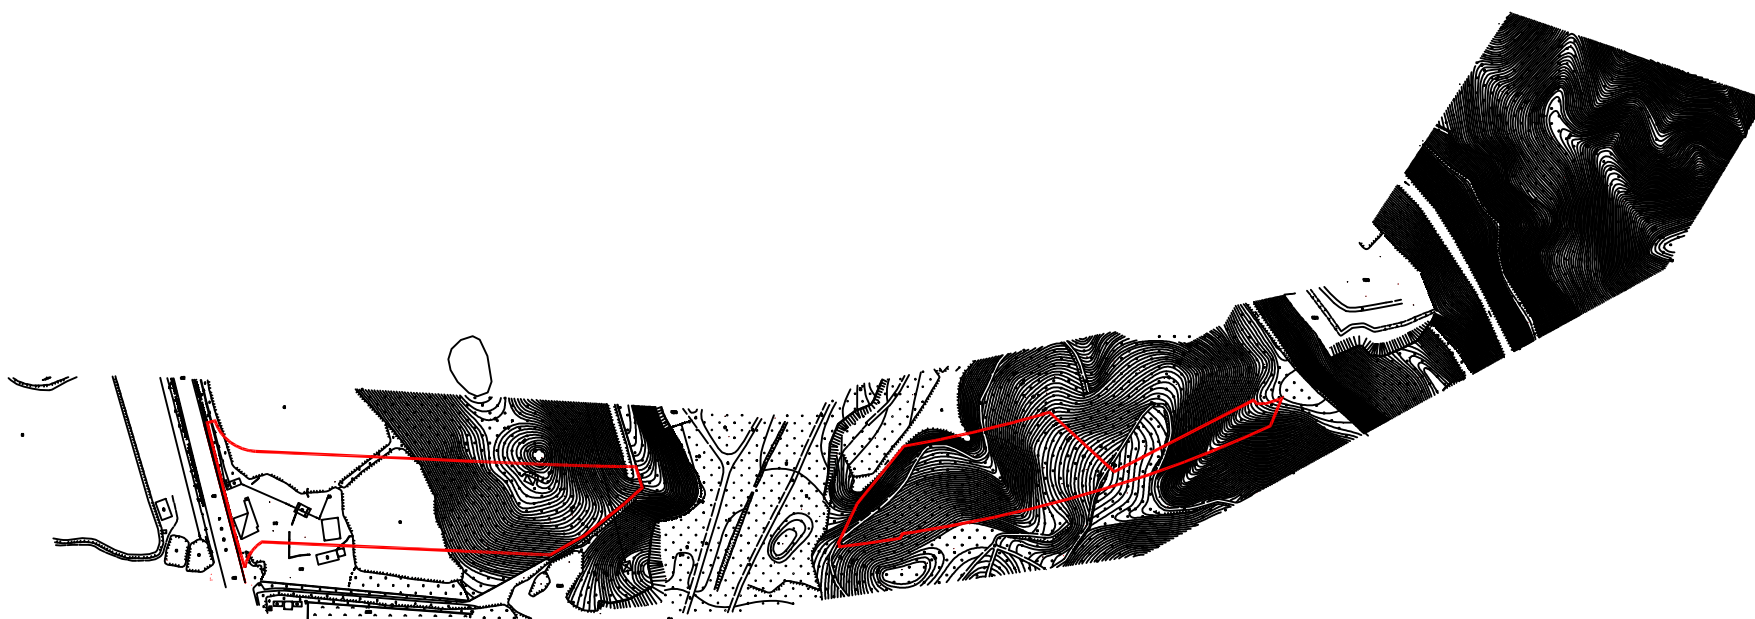

权利人名称

征地面积
(单位: 公顷)

台城街道办事处横湖村上来经济合作社

2.6308