


征地补偿安置方案公告附图

台自然公告字（2023）39号

北

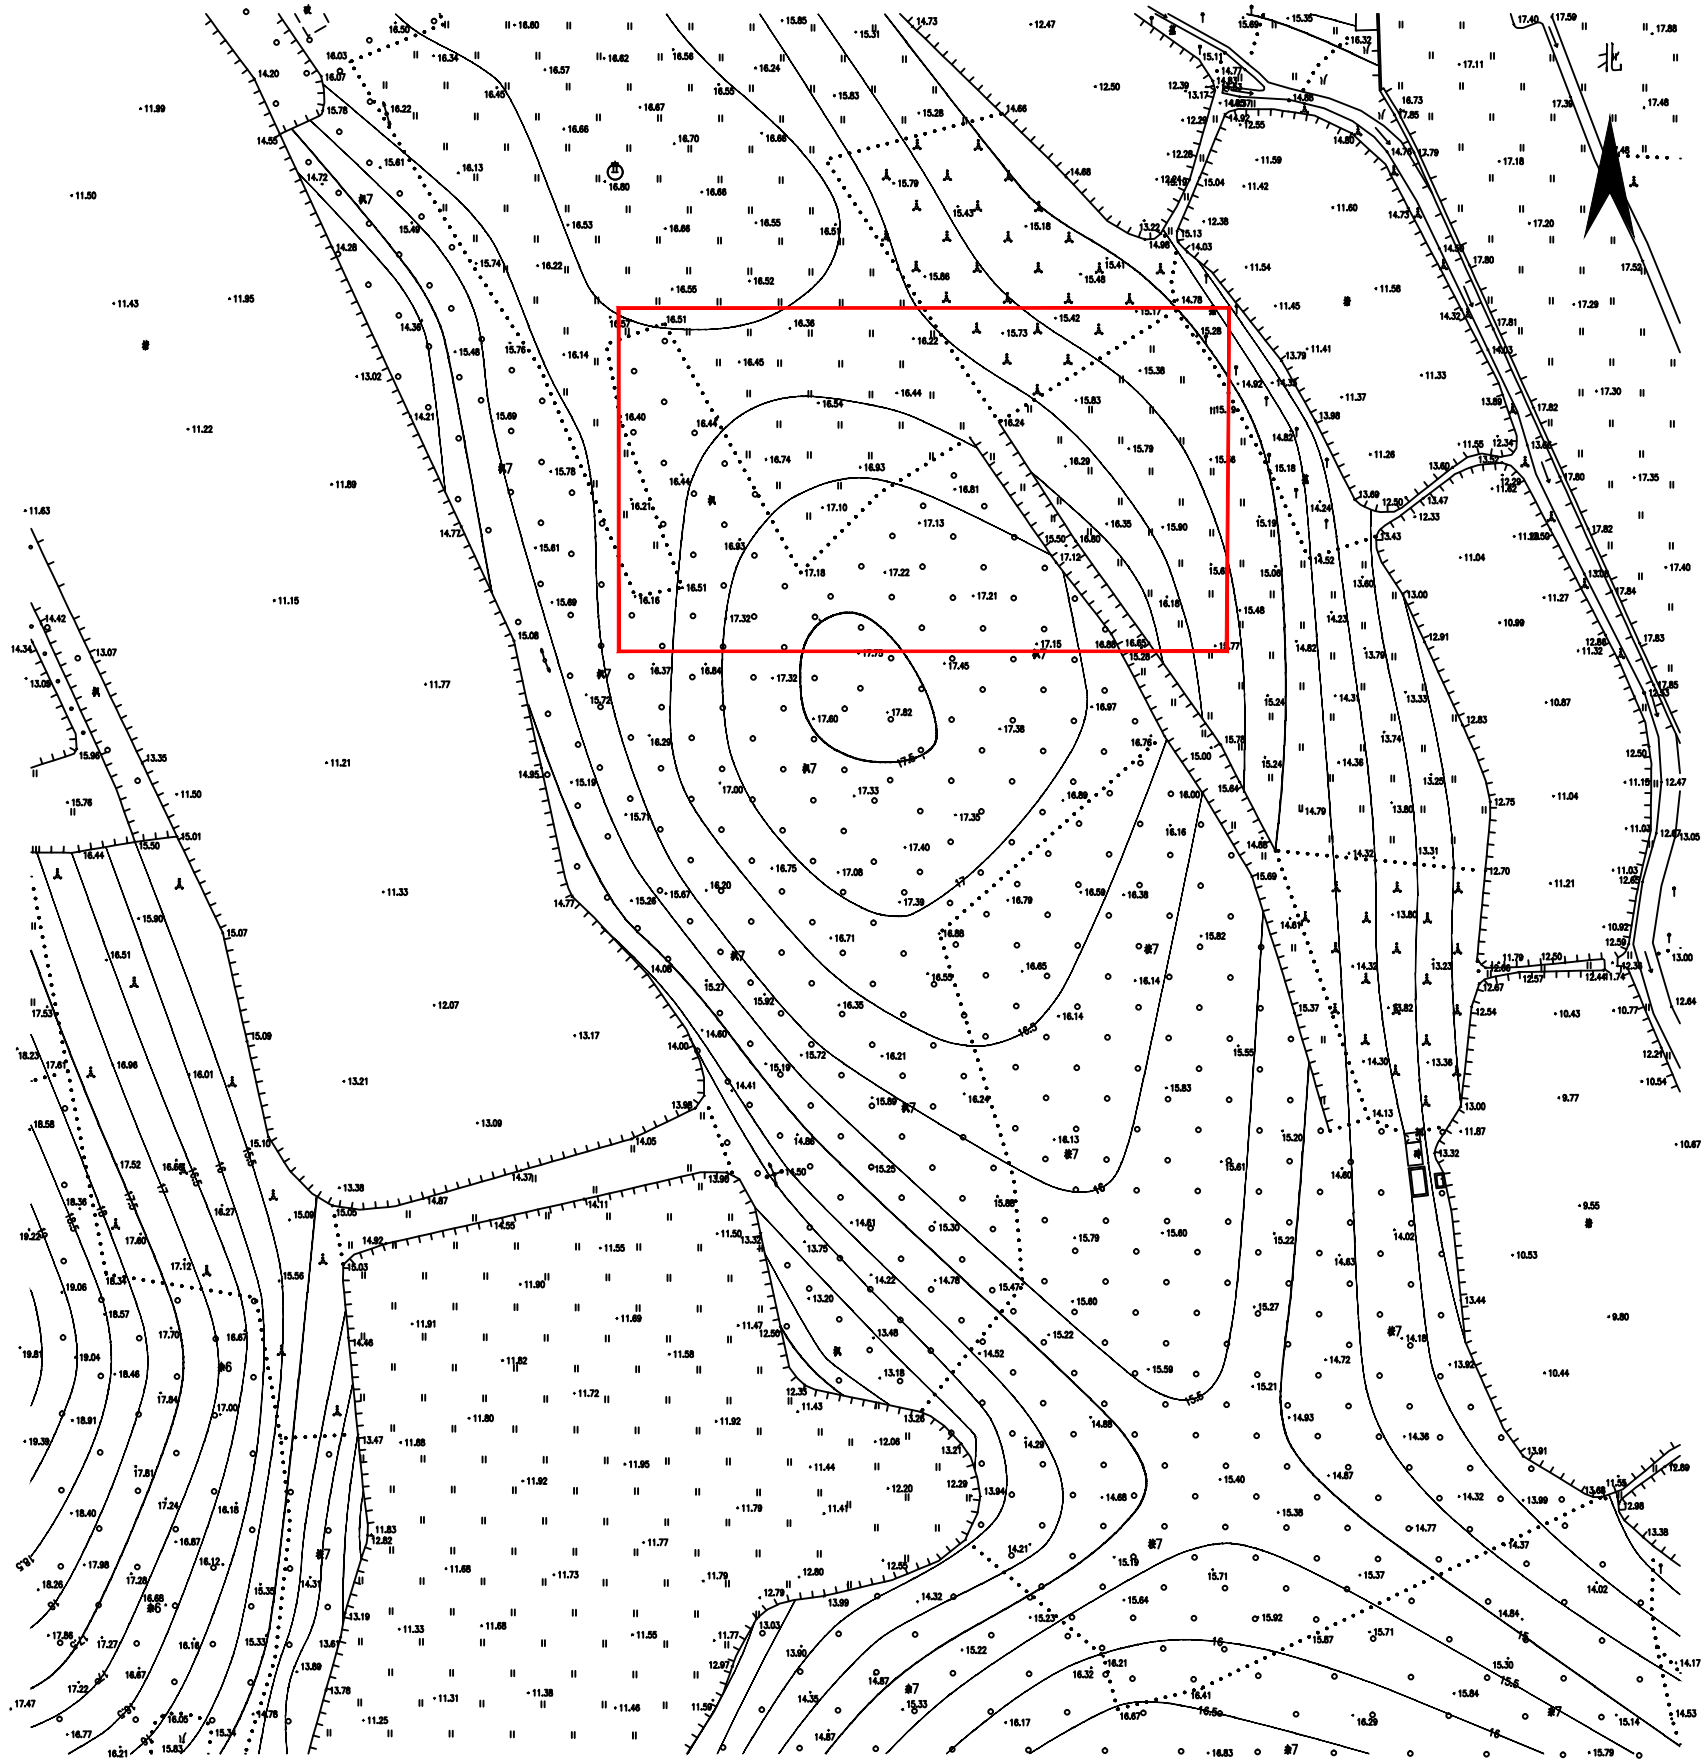

权利人名称

拟征<占>土地面积
(单位:公顷)

台山市台城街道办事处北坑经济联合社

0.5614