


# 征地补偿安置方案公告附图

台自然公告字〔2023〕40号

北

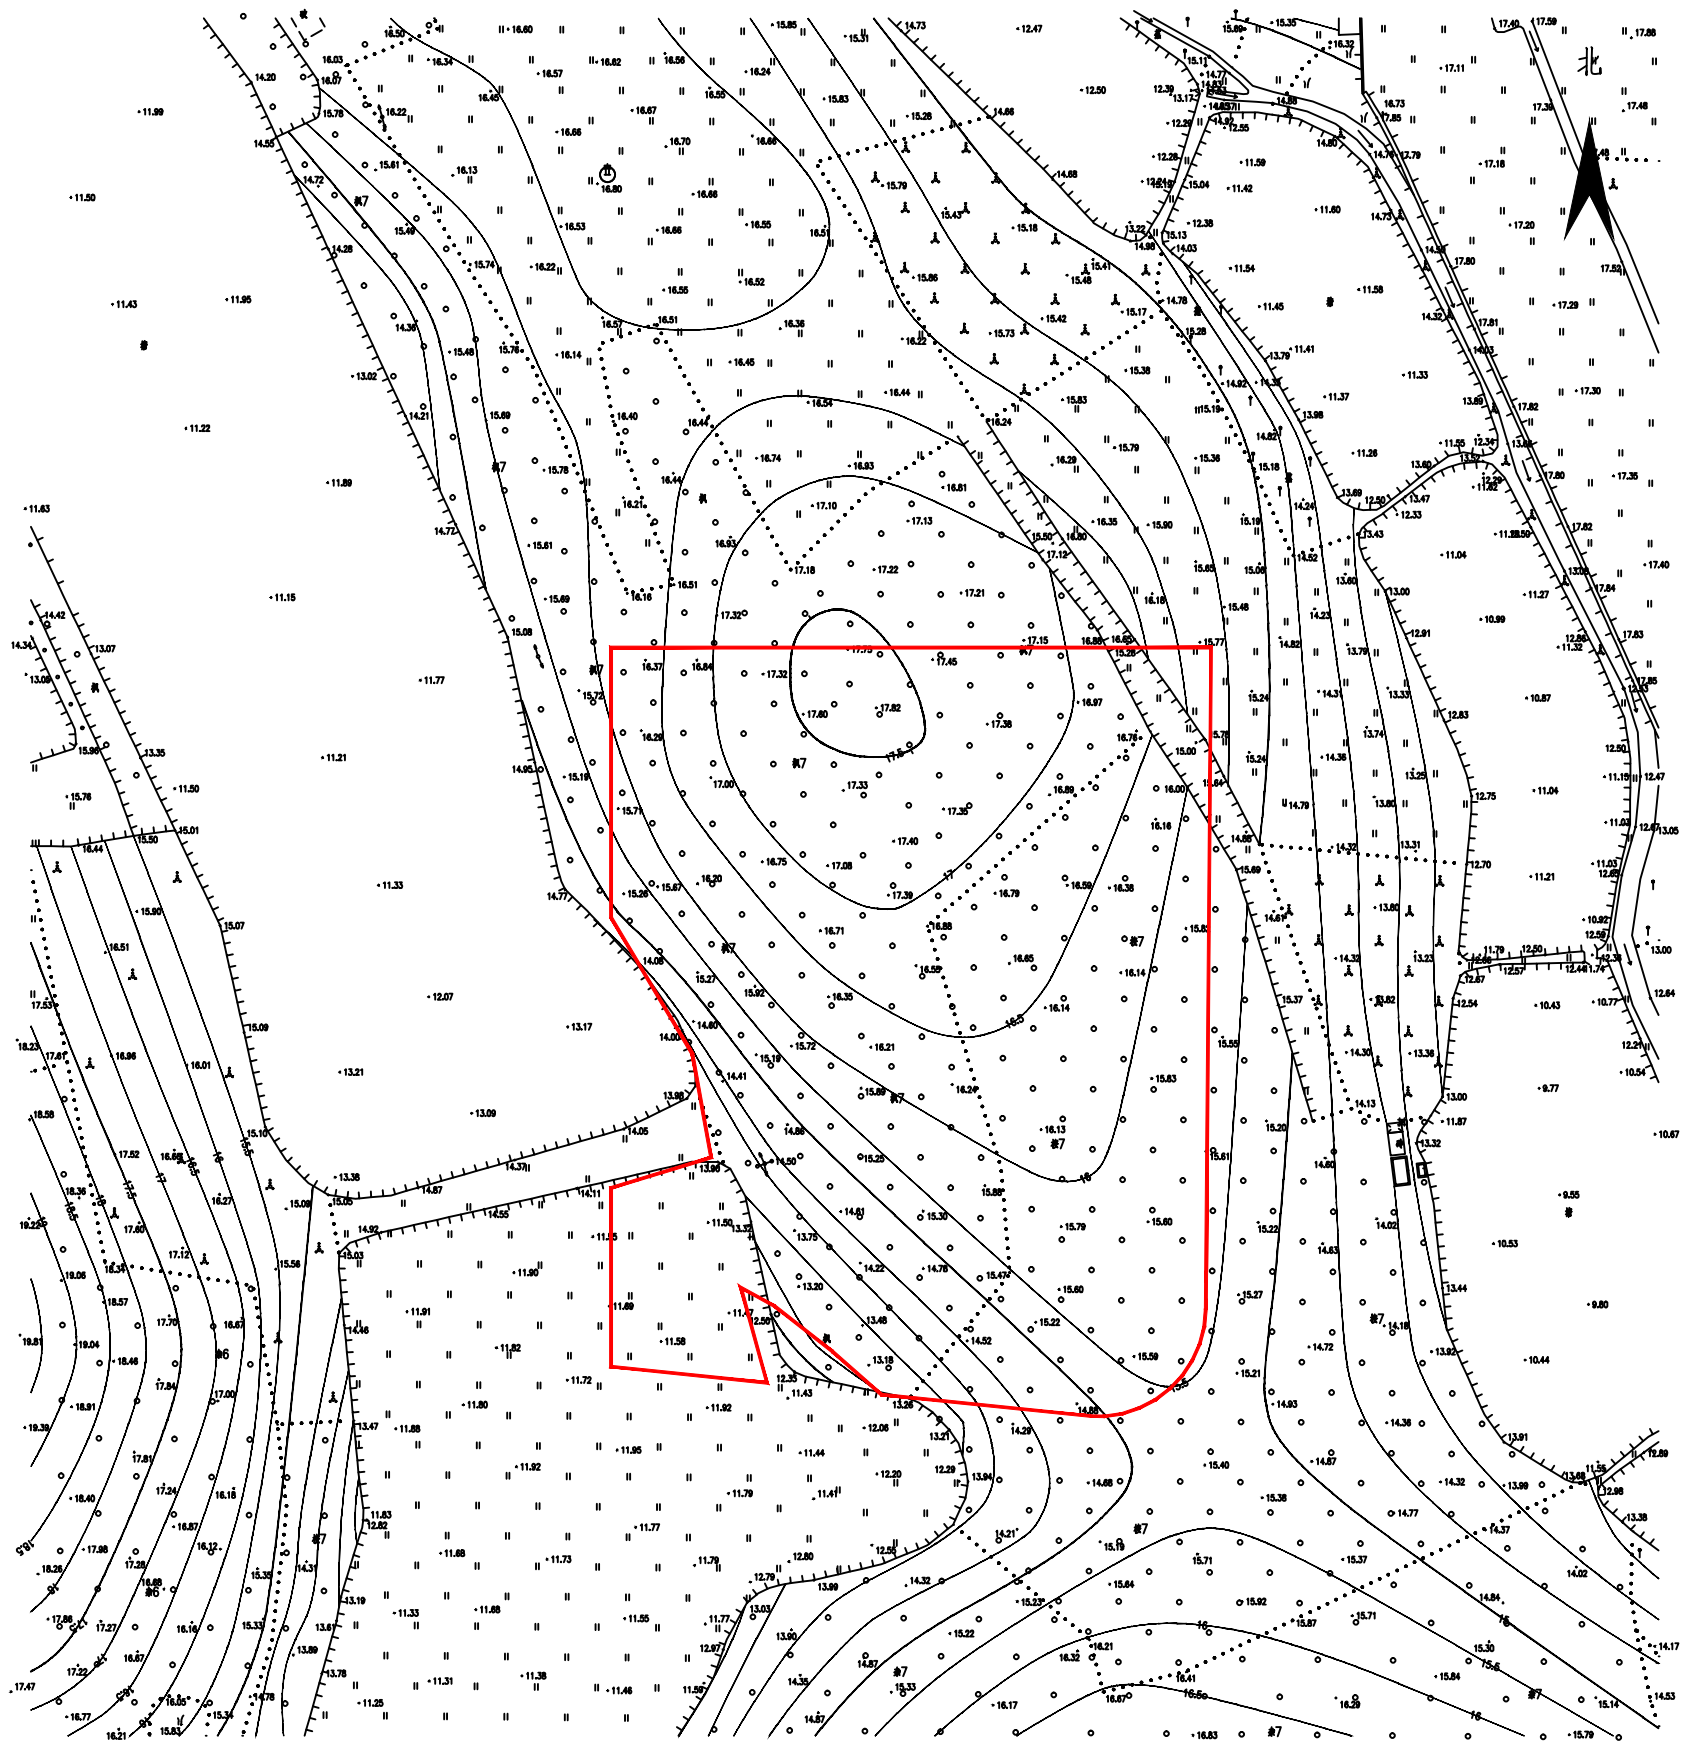

权利人名称	拟征<占>土地面积 (单位:公顷)
台山市台城街道办事处北坑经济联合社	1.1618