


征地补偿安置方案公告附图

台自然公告字〔2023〕64号

北

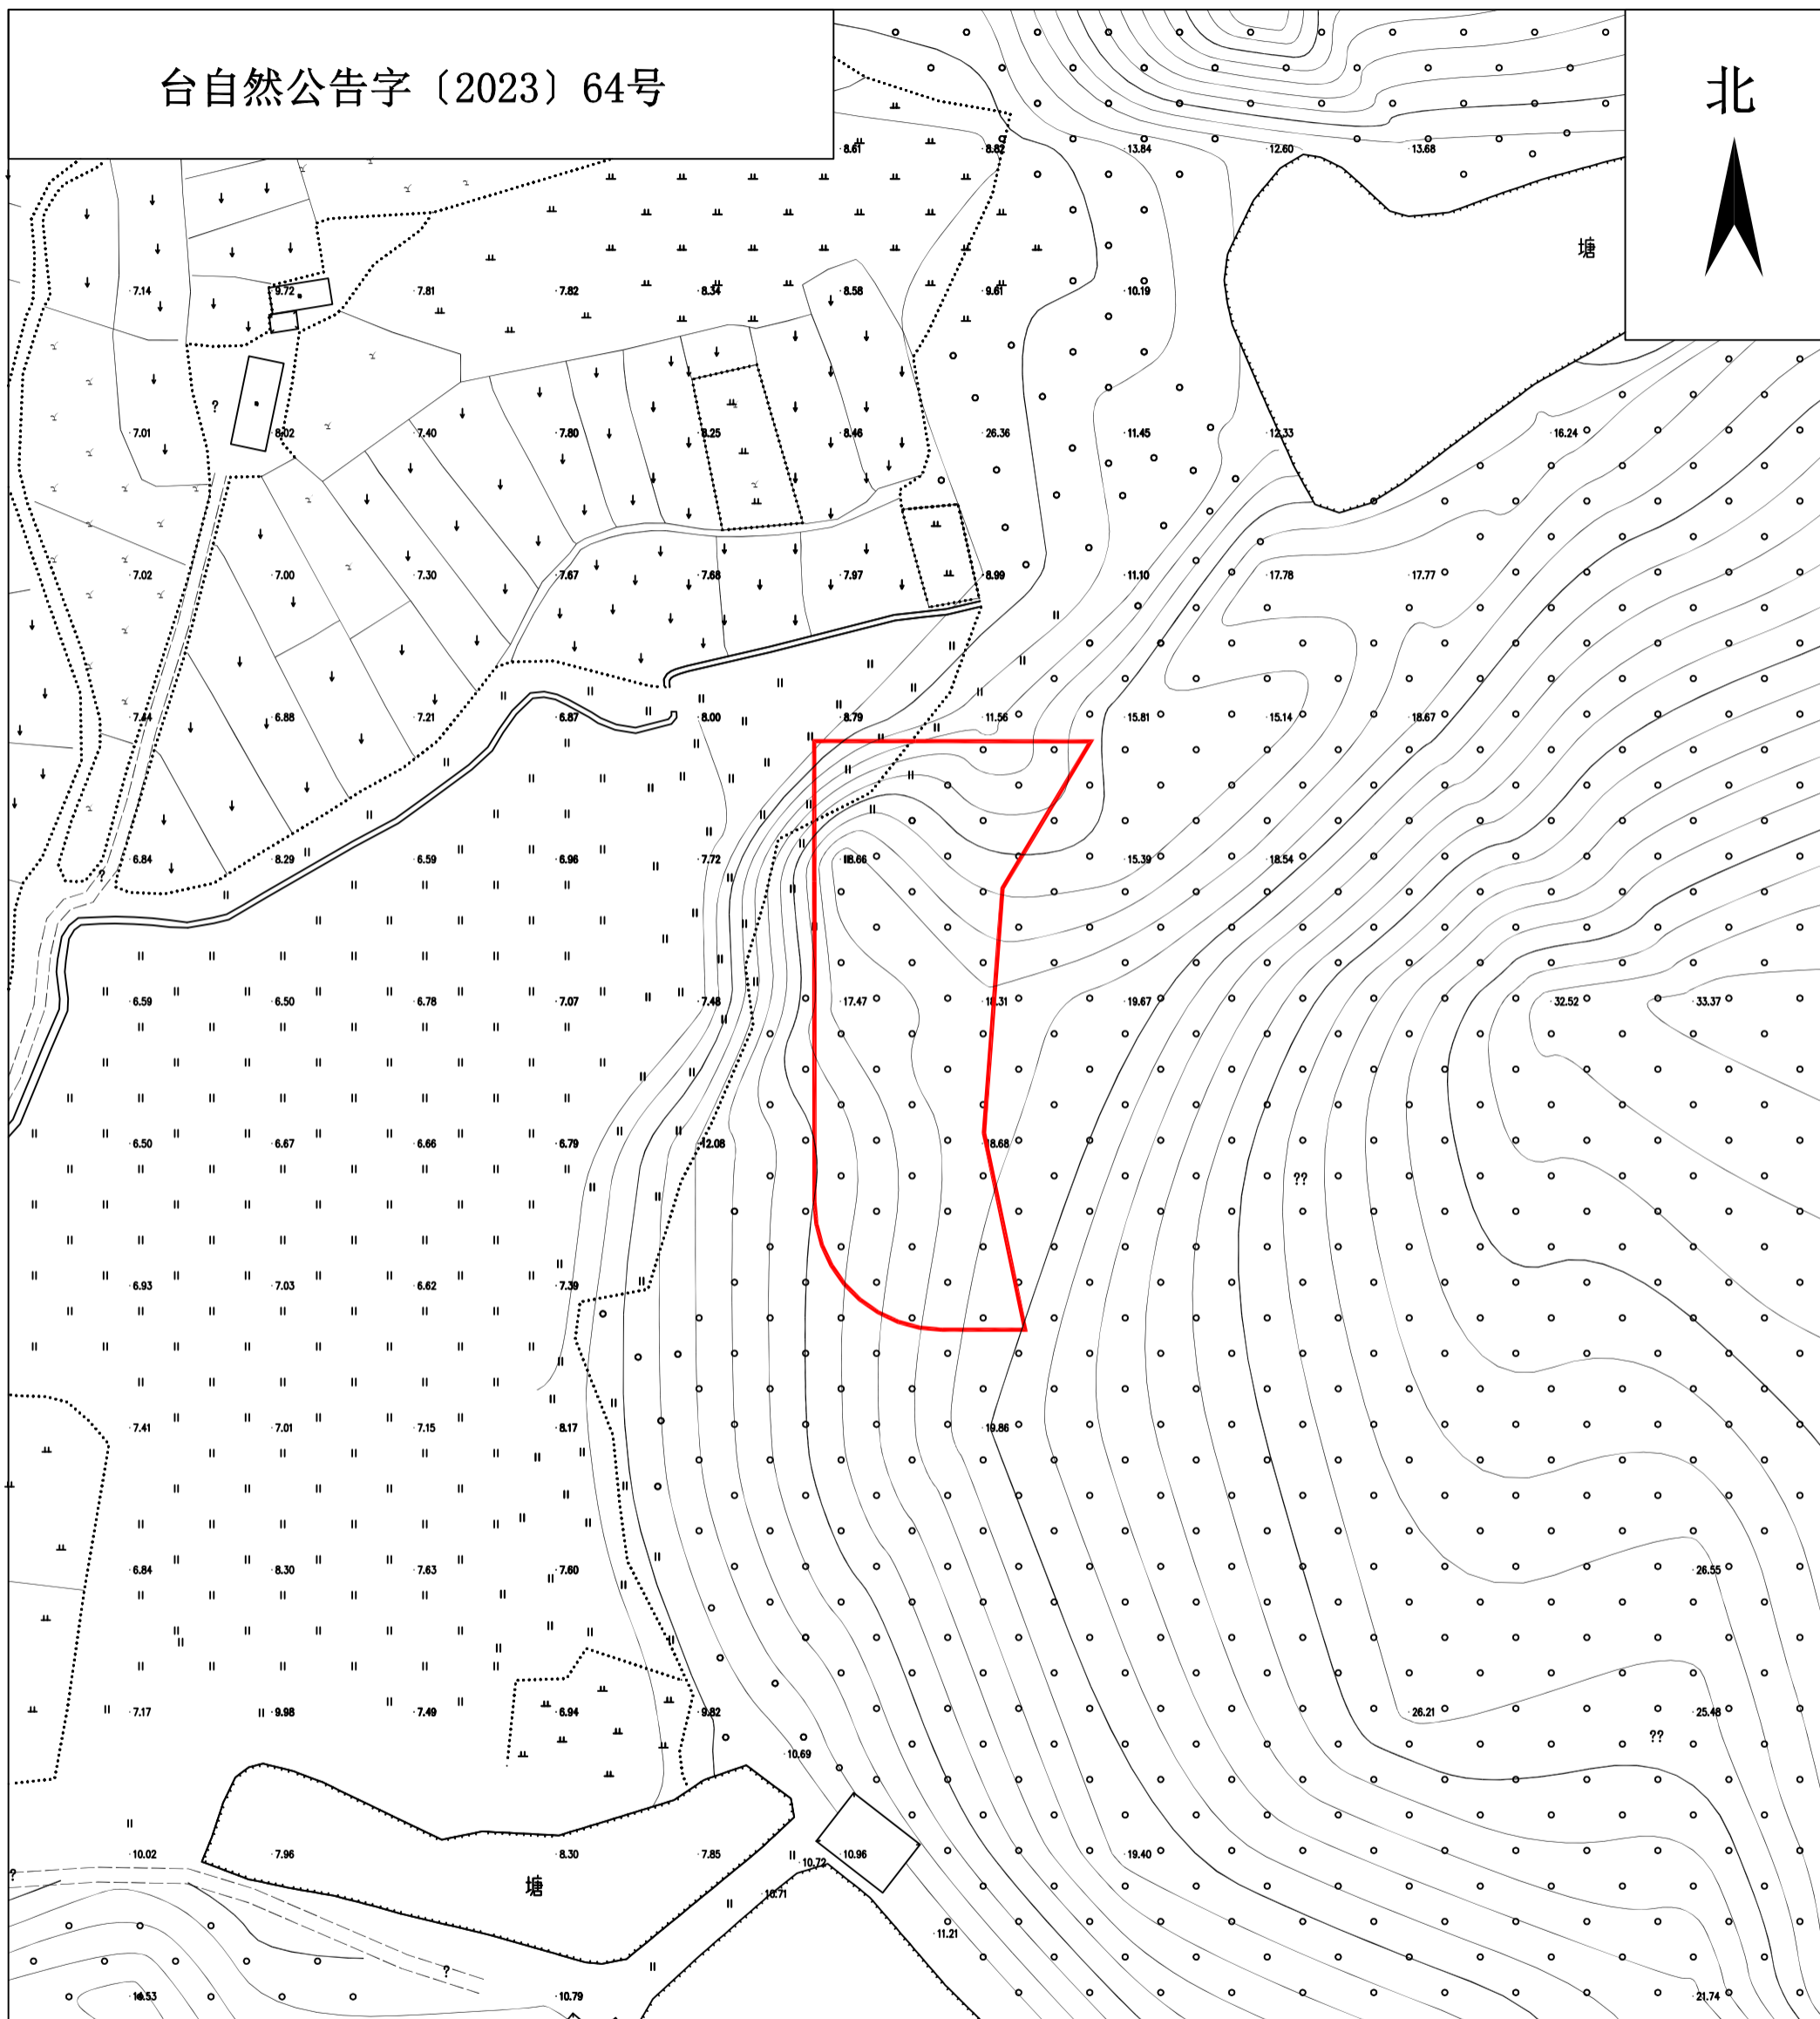

土地权利人

拟征<占>土地面积

台山市大江镇里坳村新元经济合作社、里坳村正面经济合作社

0.2216公顷