


# 征地补偿安置方案公告附图

台自然公告字〔2023〕66号

北

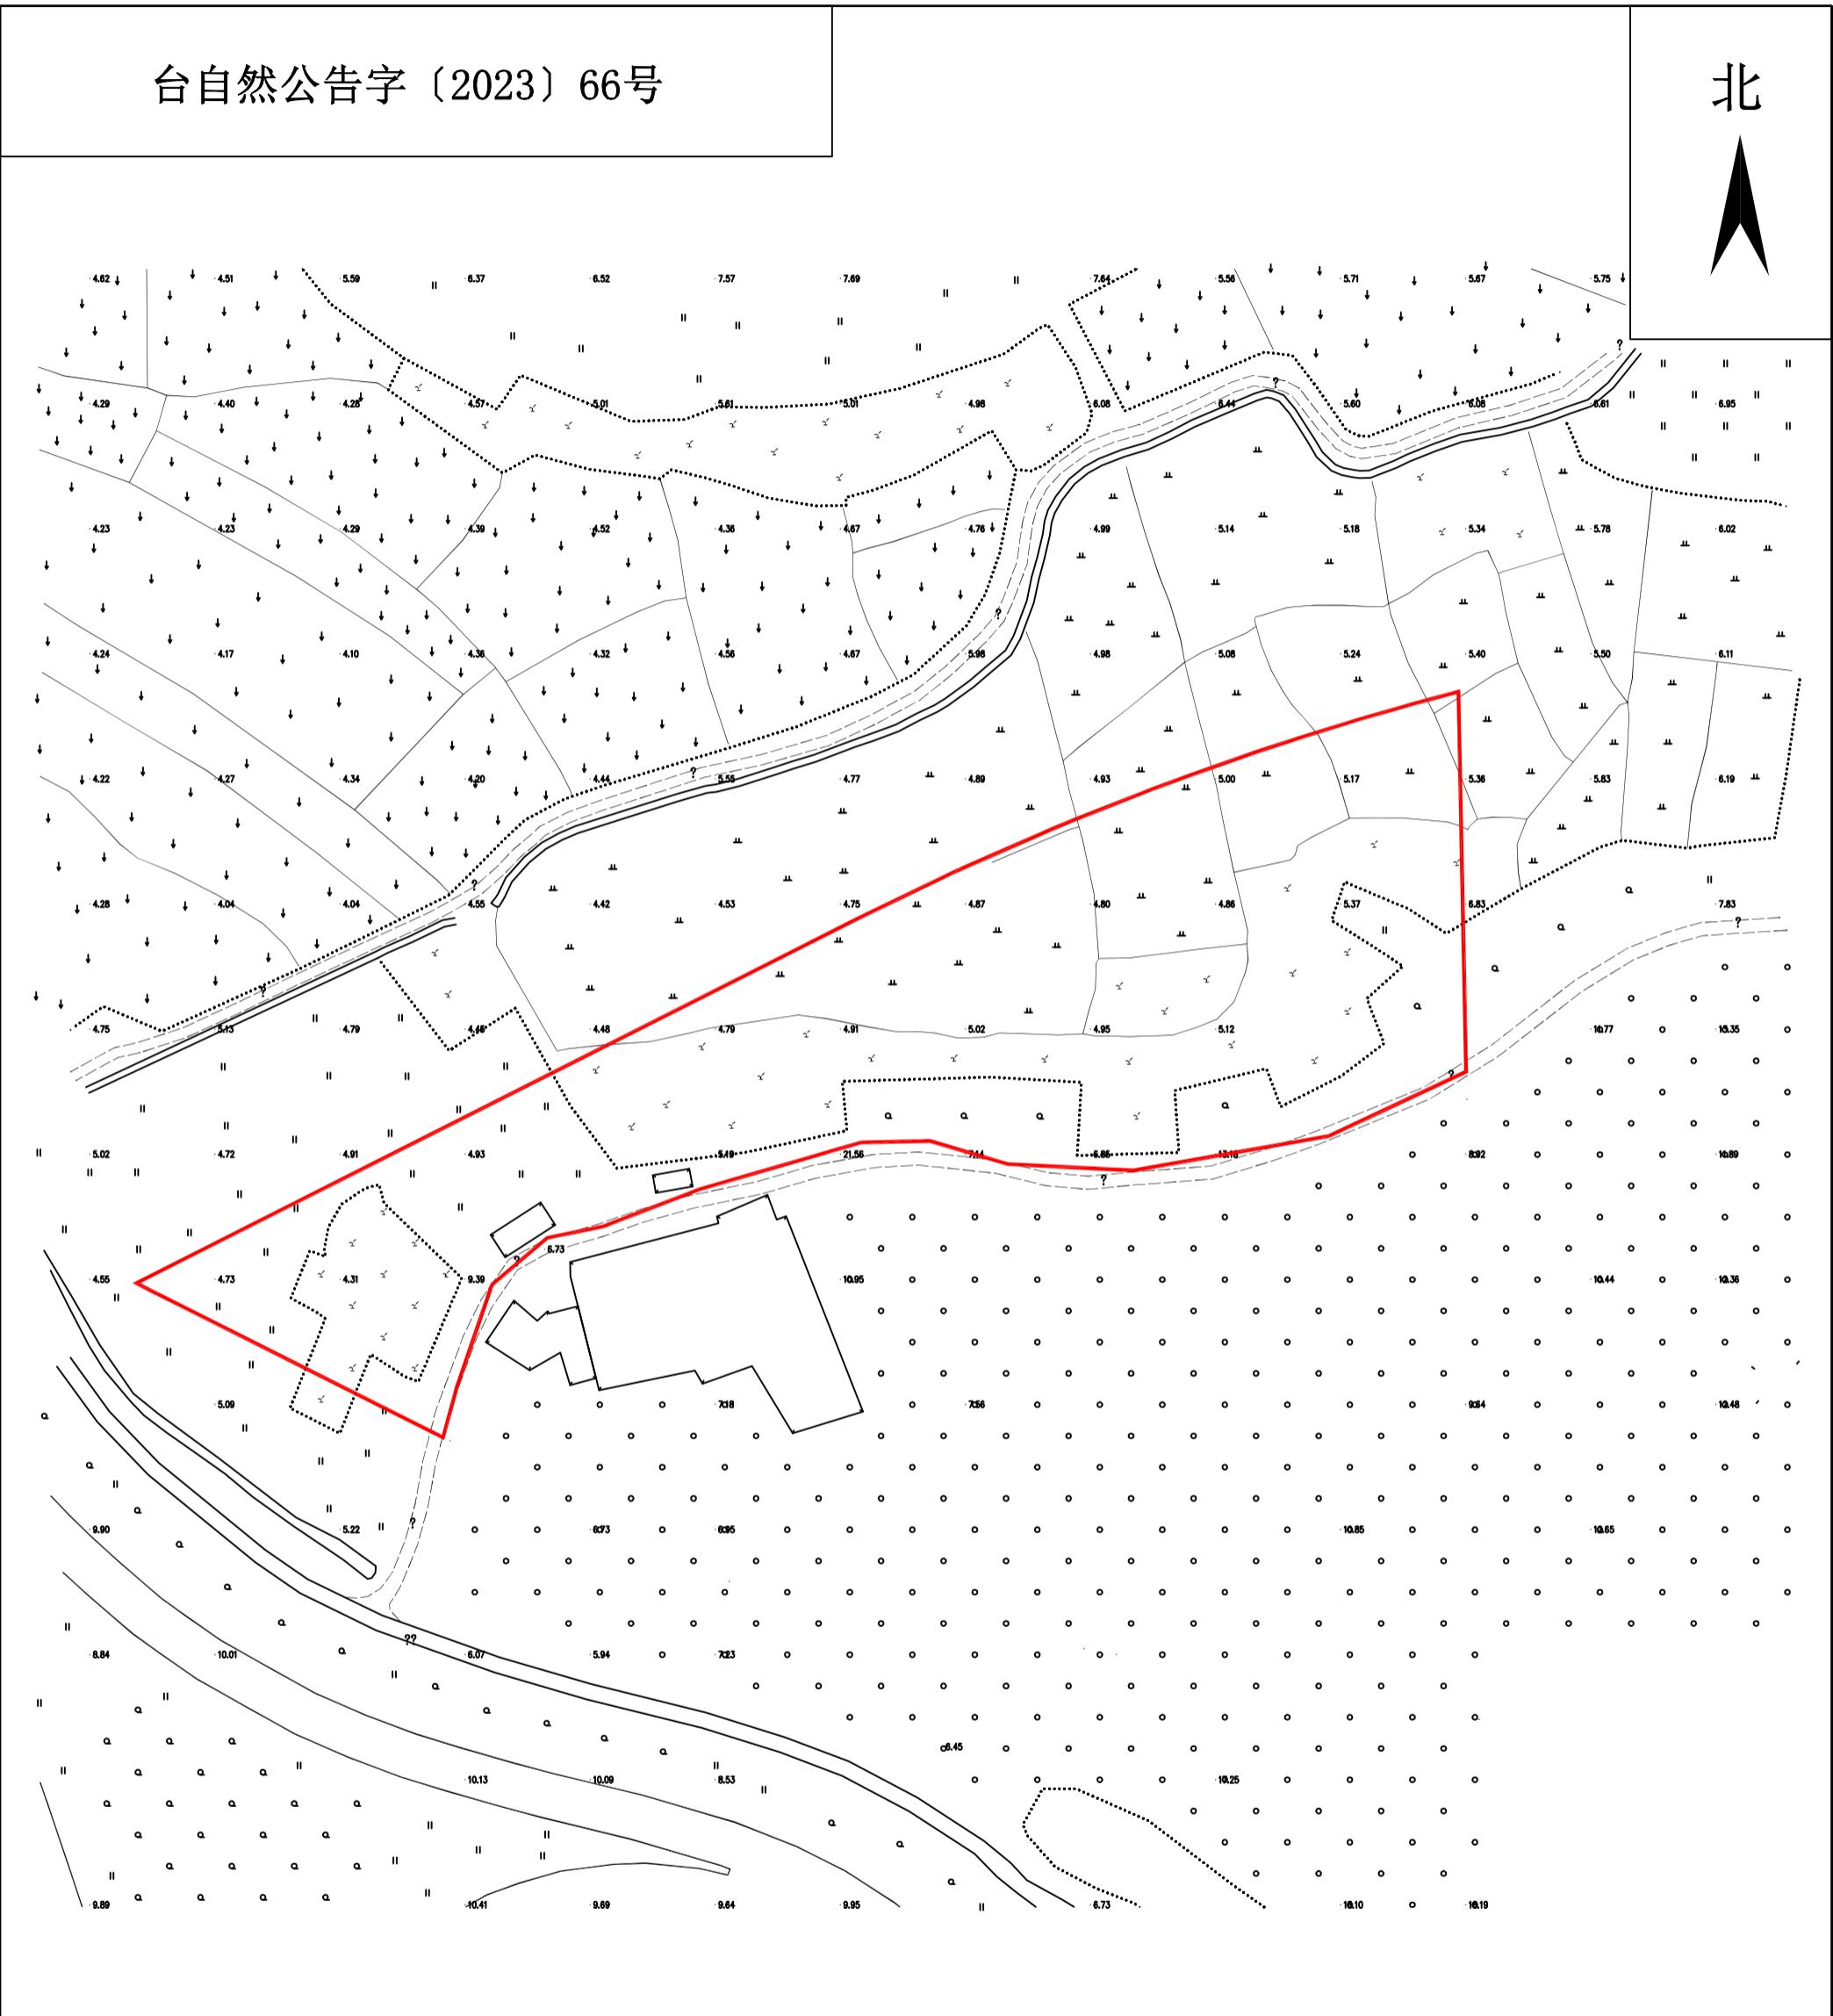

土地权利人

台山市大江镇里坳村新元、正面经济合作社

拟征<占>土地面积

0.8738公顷