


征地补偿安置方案公告附图

台自然公告字〔2023〕68号

北

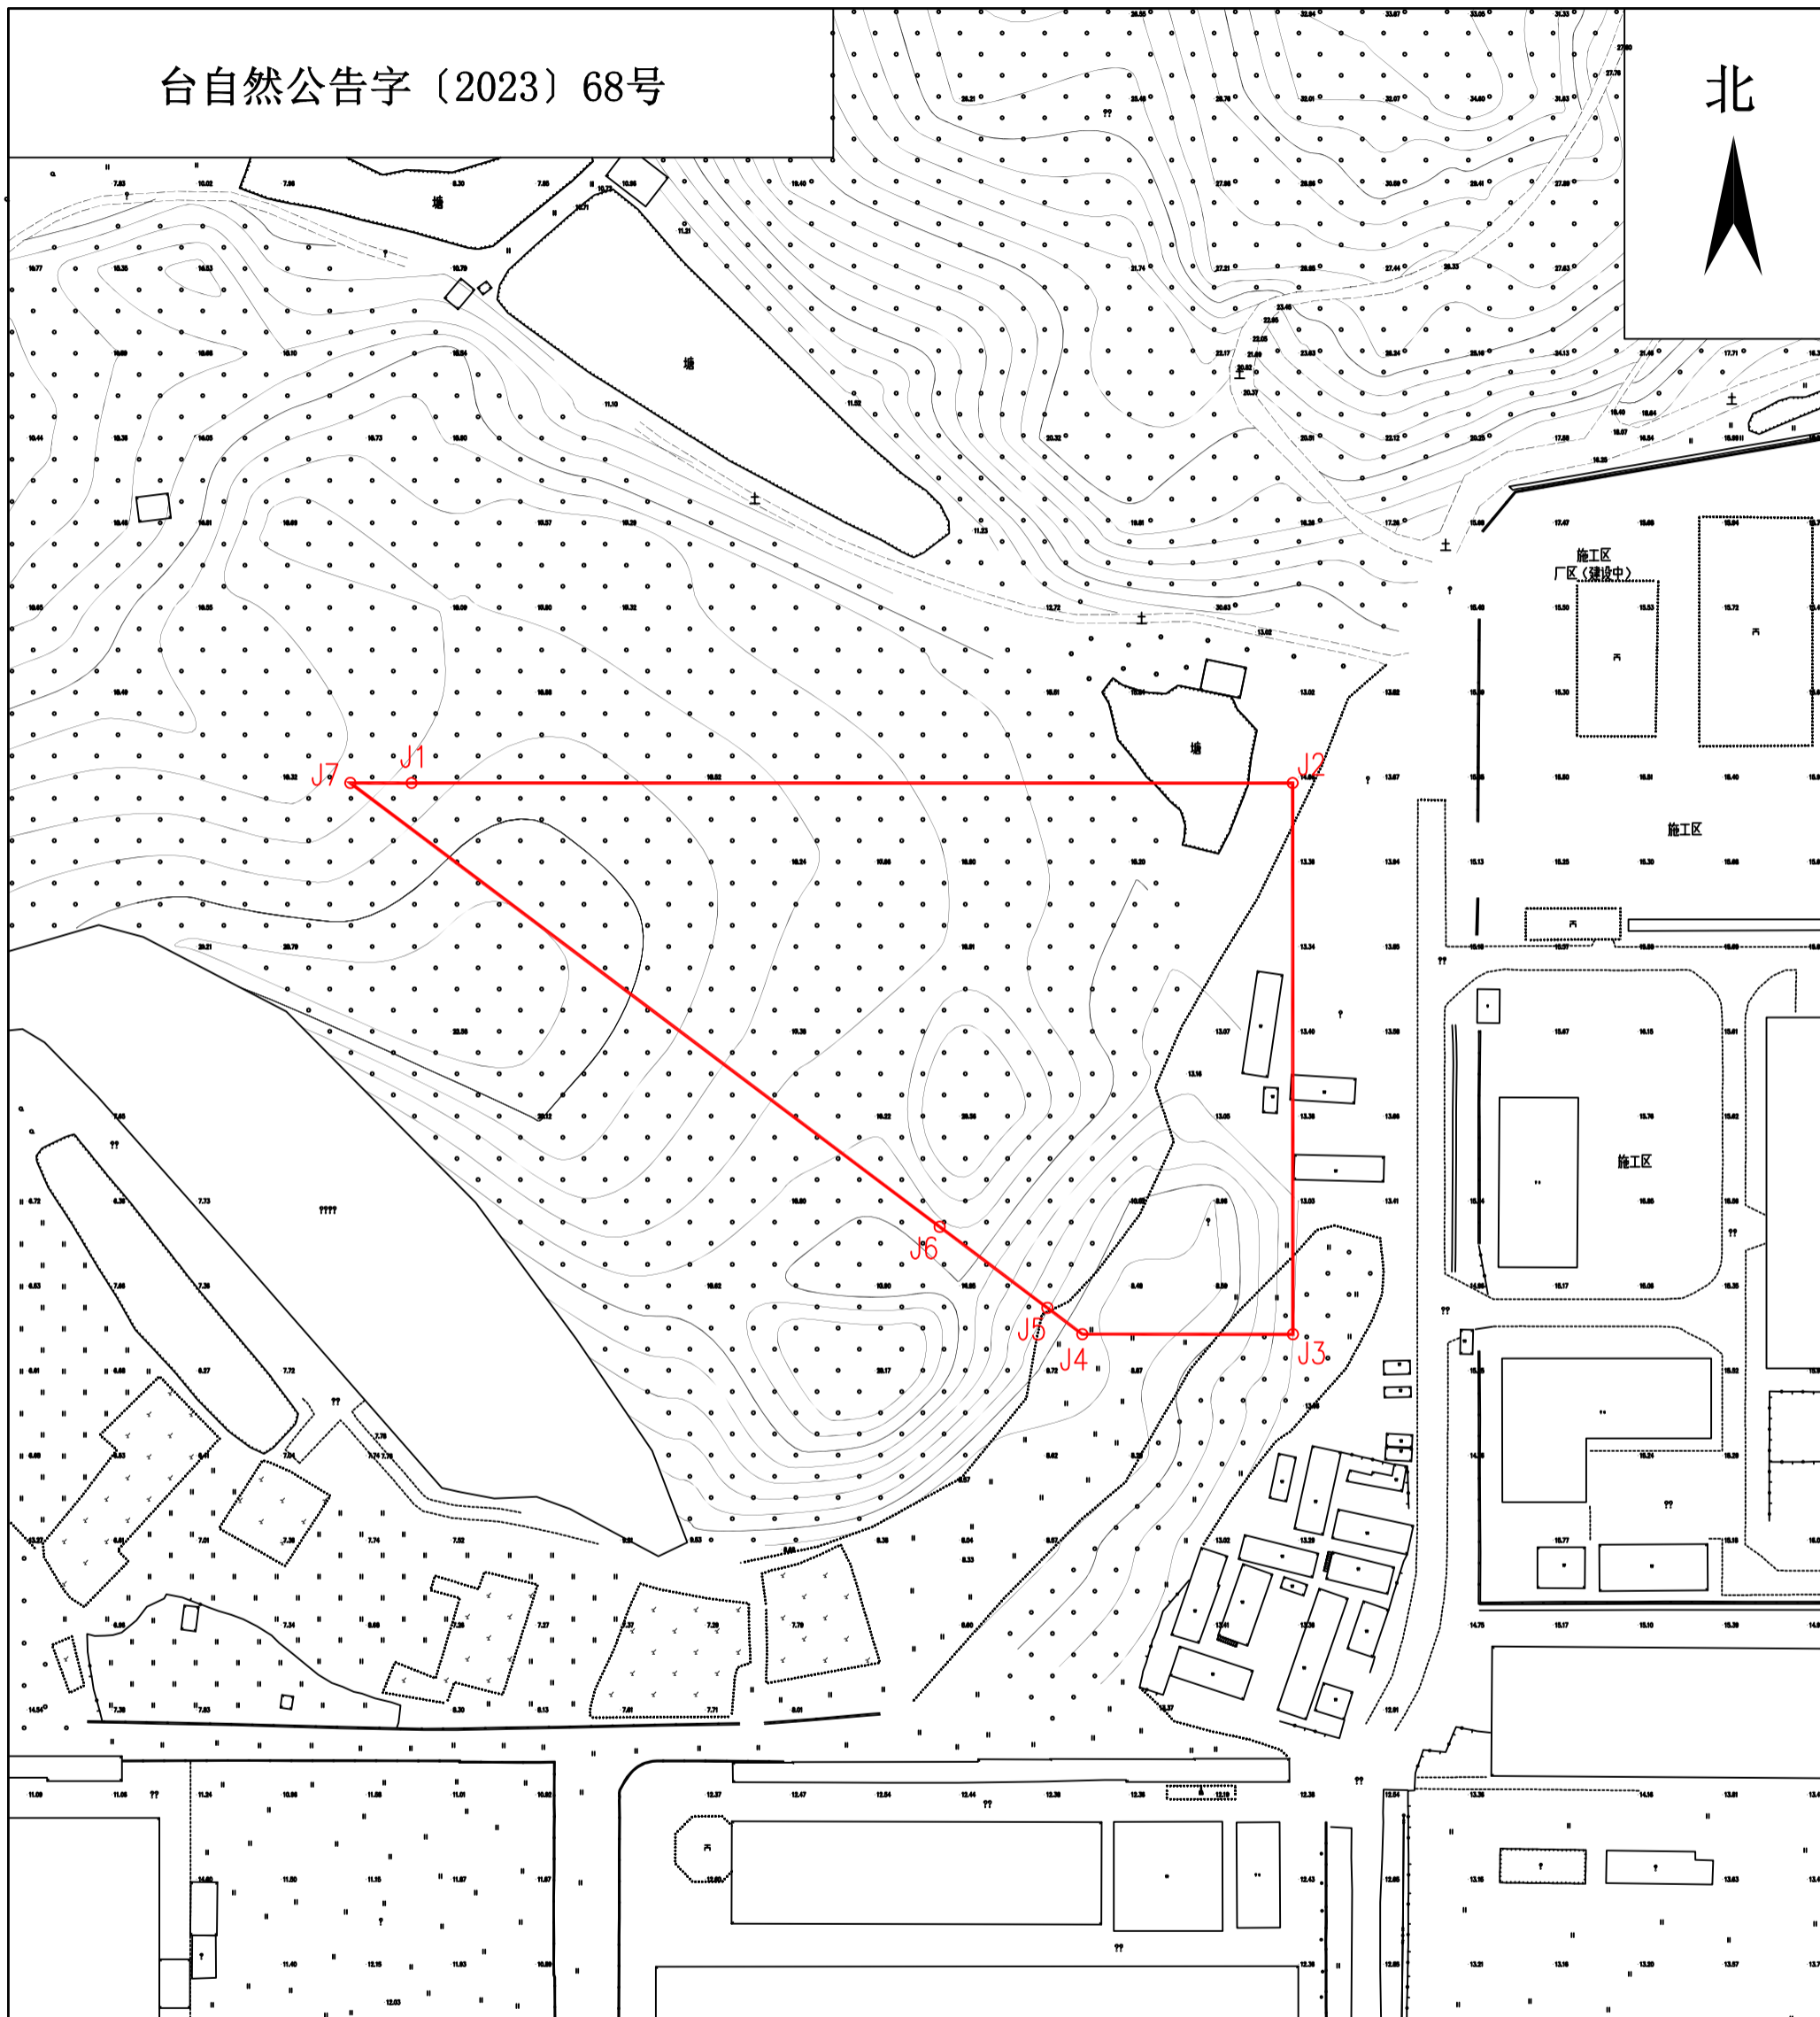

土地权利人

拟征<占>土地面积

台山市大江镇里坳村福林经济合作社

1.7696公顷