


# 征地补偿安置方案公告附图

台自然公告字〔2023〕69号

北

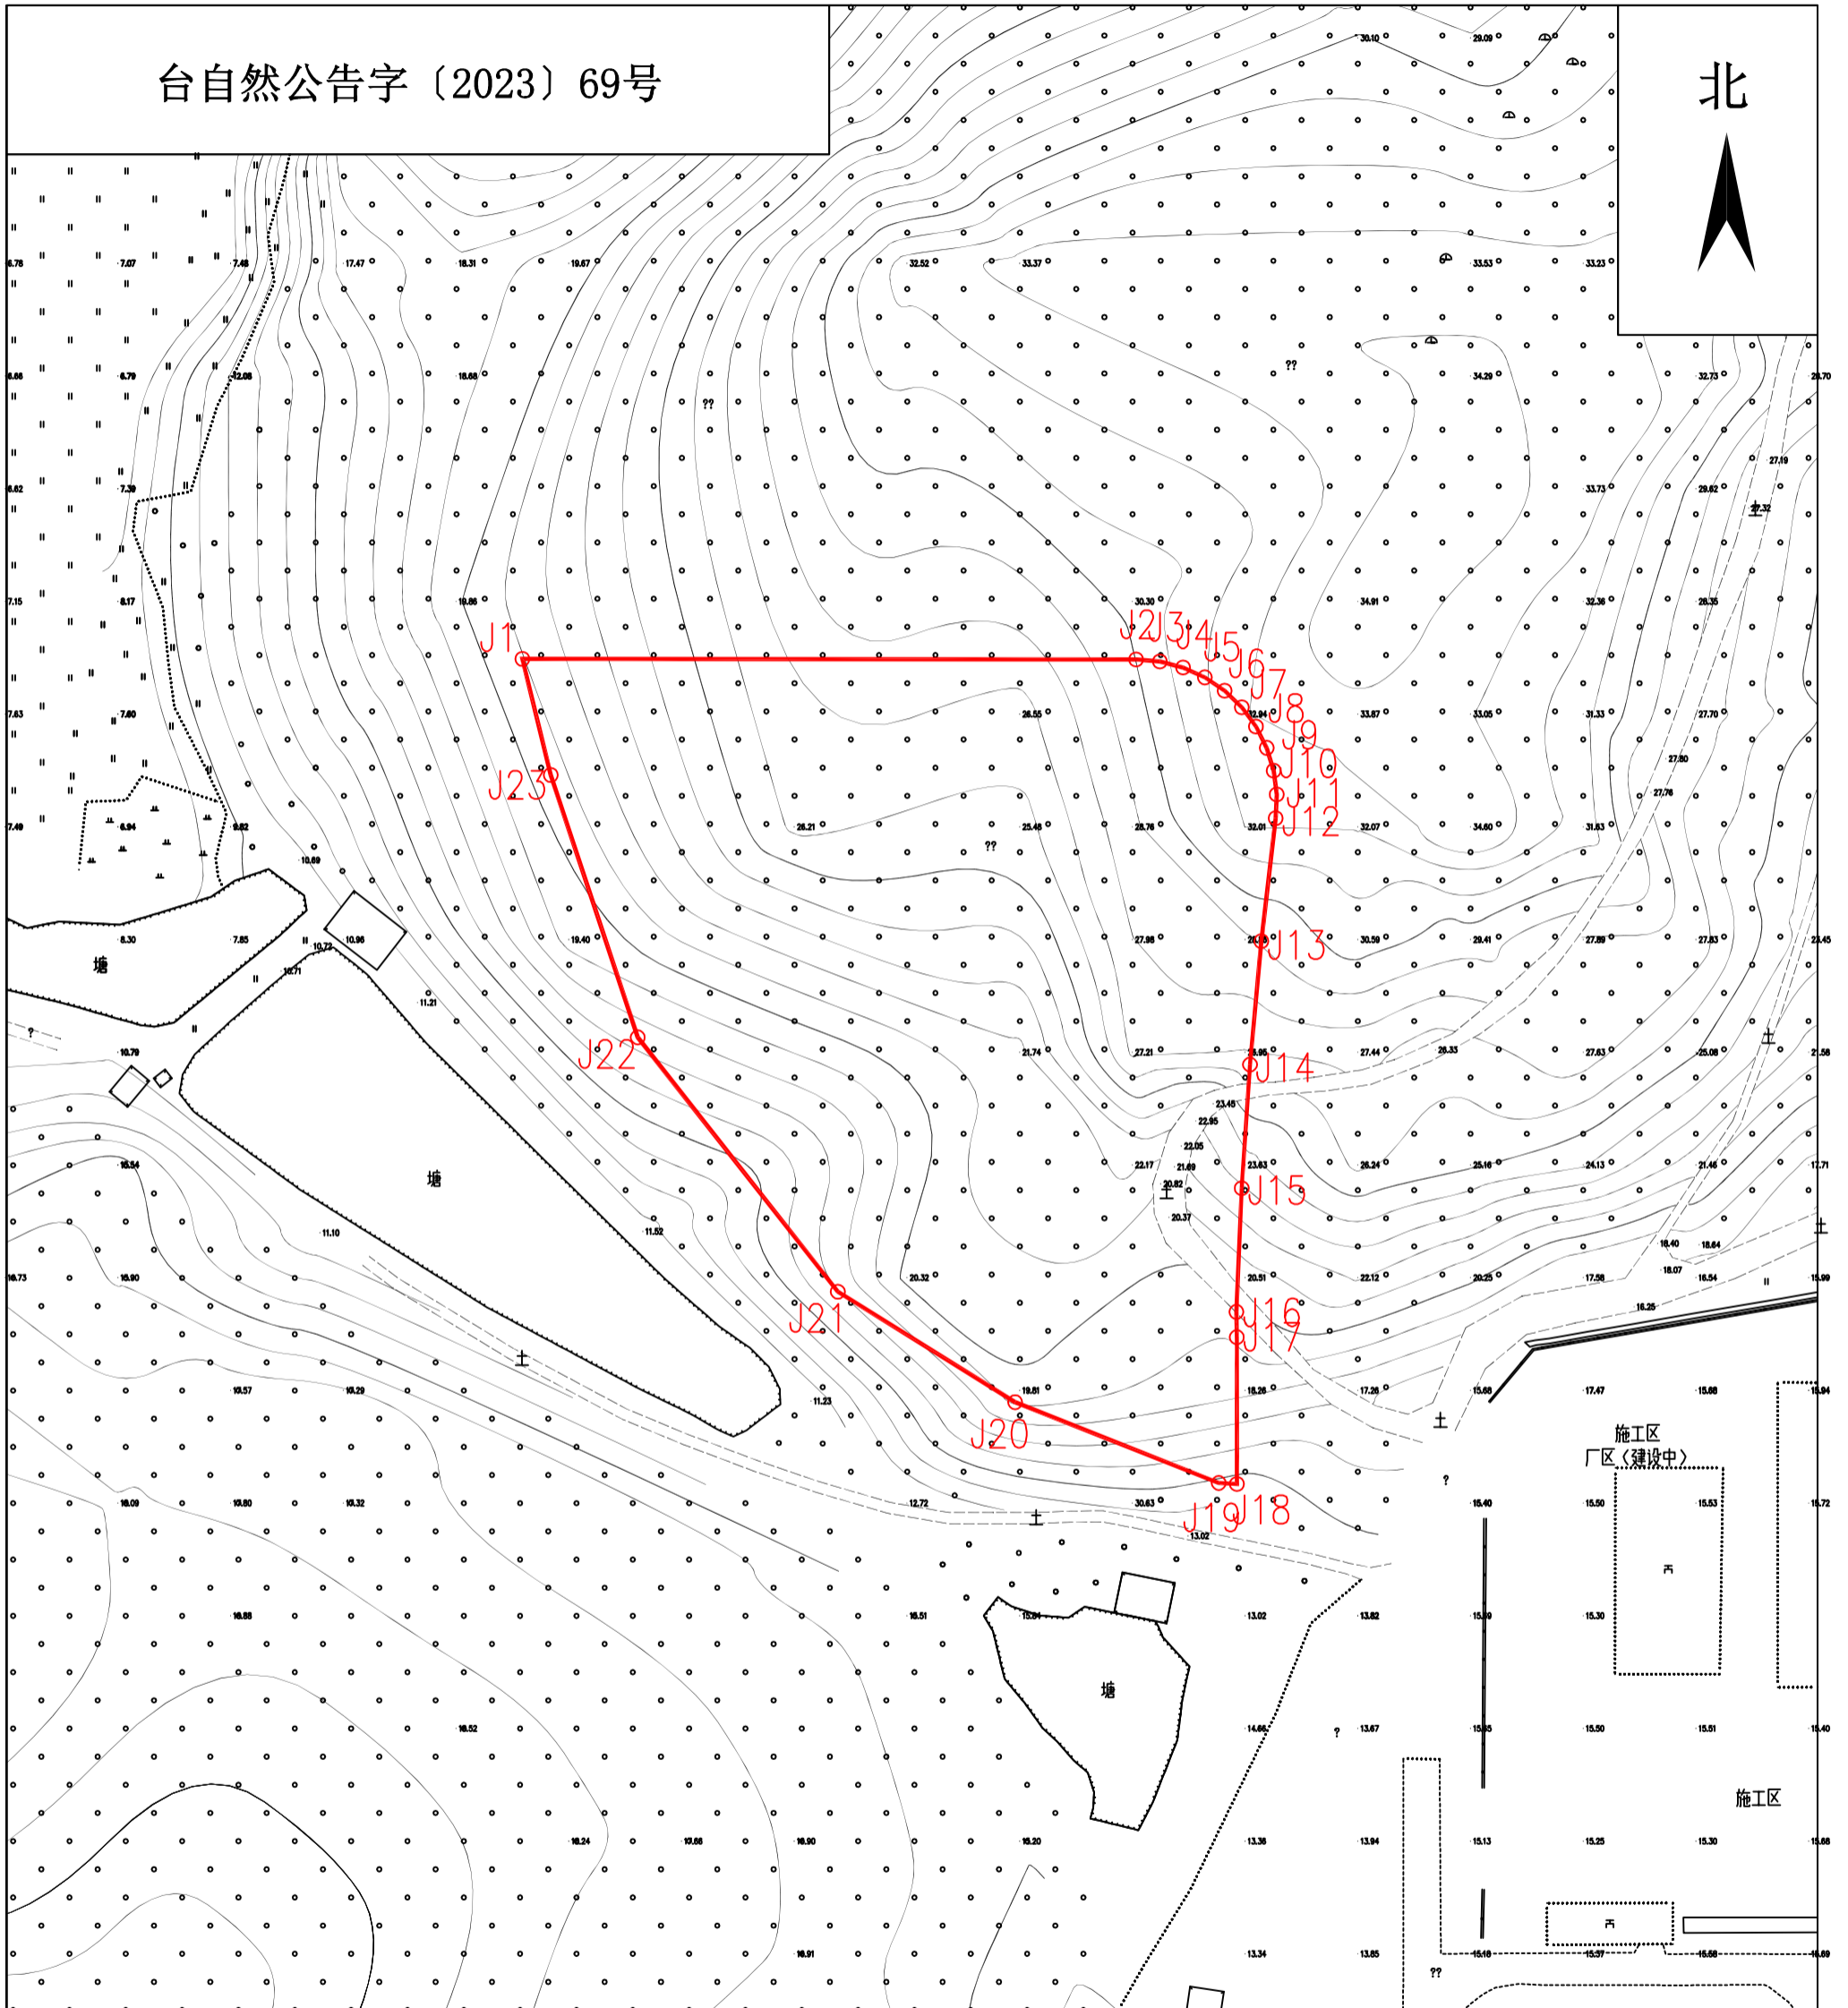

土地权利人

拟征<占>土地面积

台山市大江镇里坳经济联合社

1.3559公顷