


征 地 补 偿 安 置 方 案 公 告 附 图

台自然公告字〔2024〕5号

北

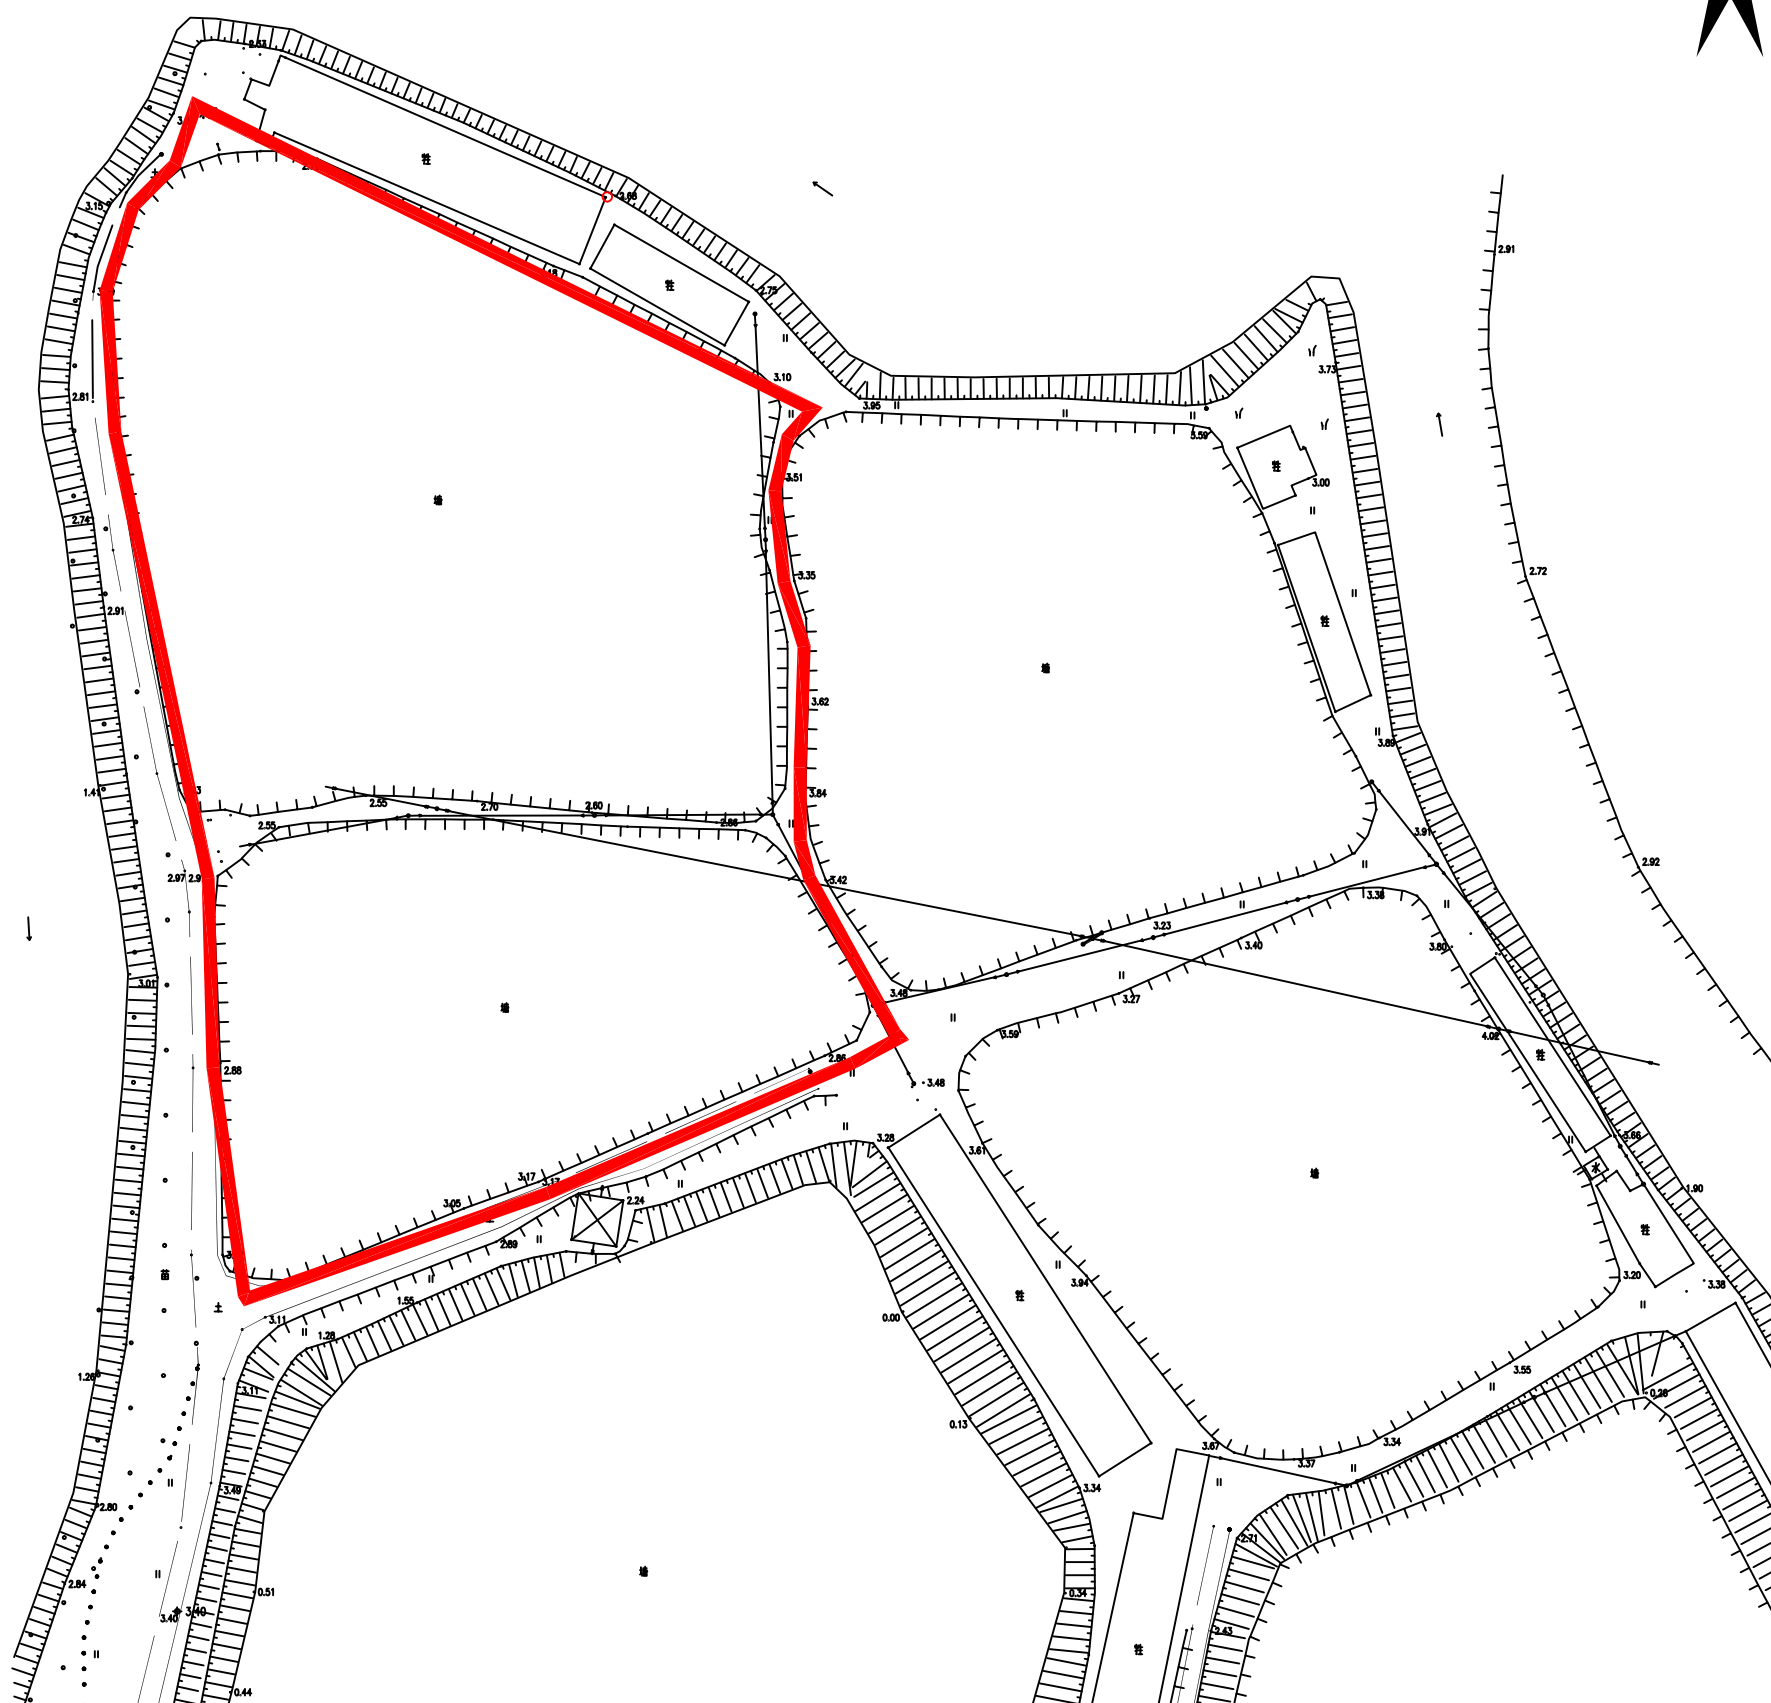

权利人名称	拟征<占>土地面积 (单位: 公顷)
水步镇横塘村南冲经济合作社	1.4368