


征 地 补 偿 安 置 方 案 公 告 附 图

台自然公告字〔2024〕6号

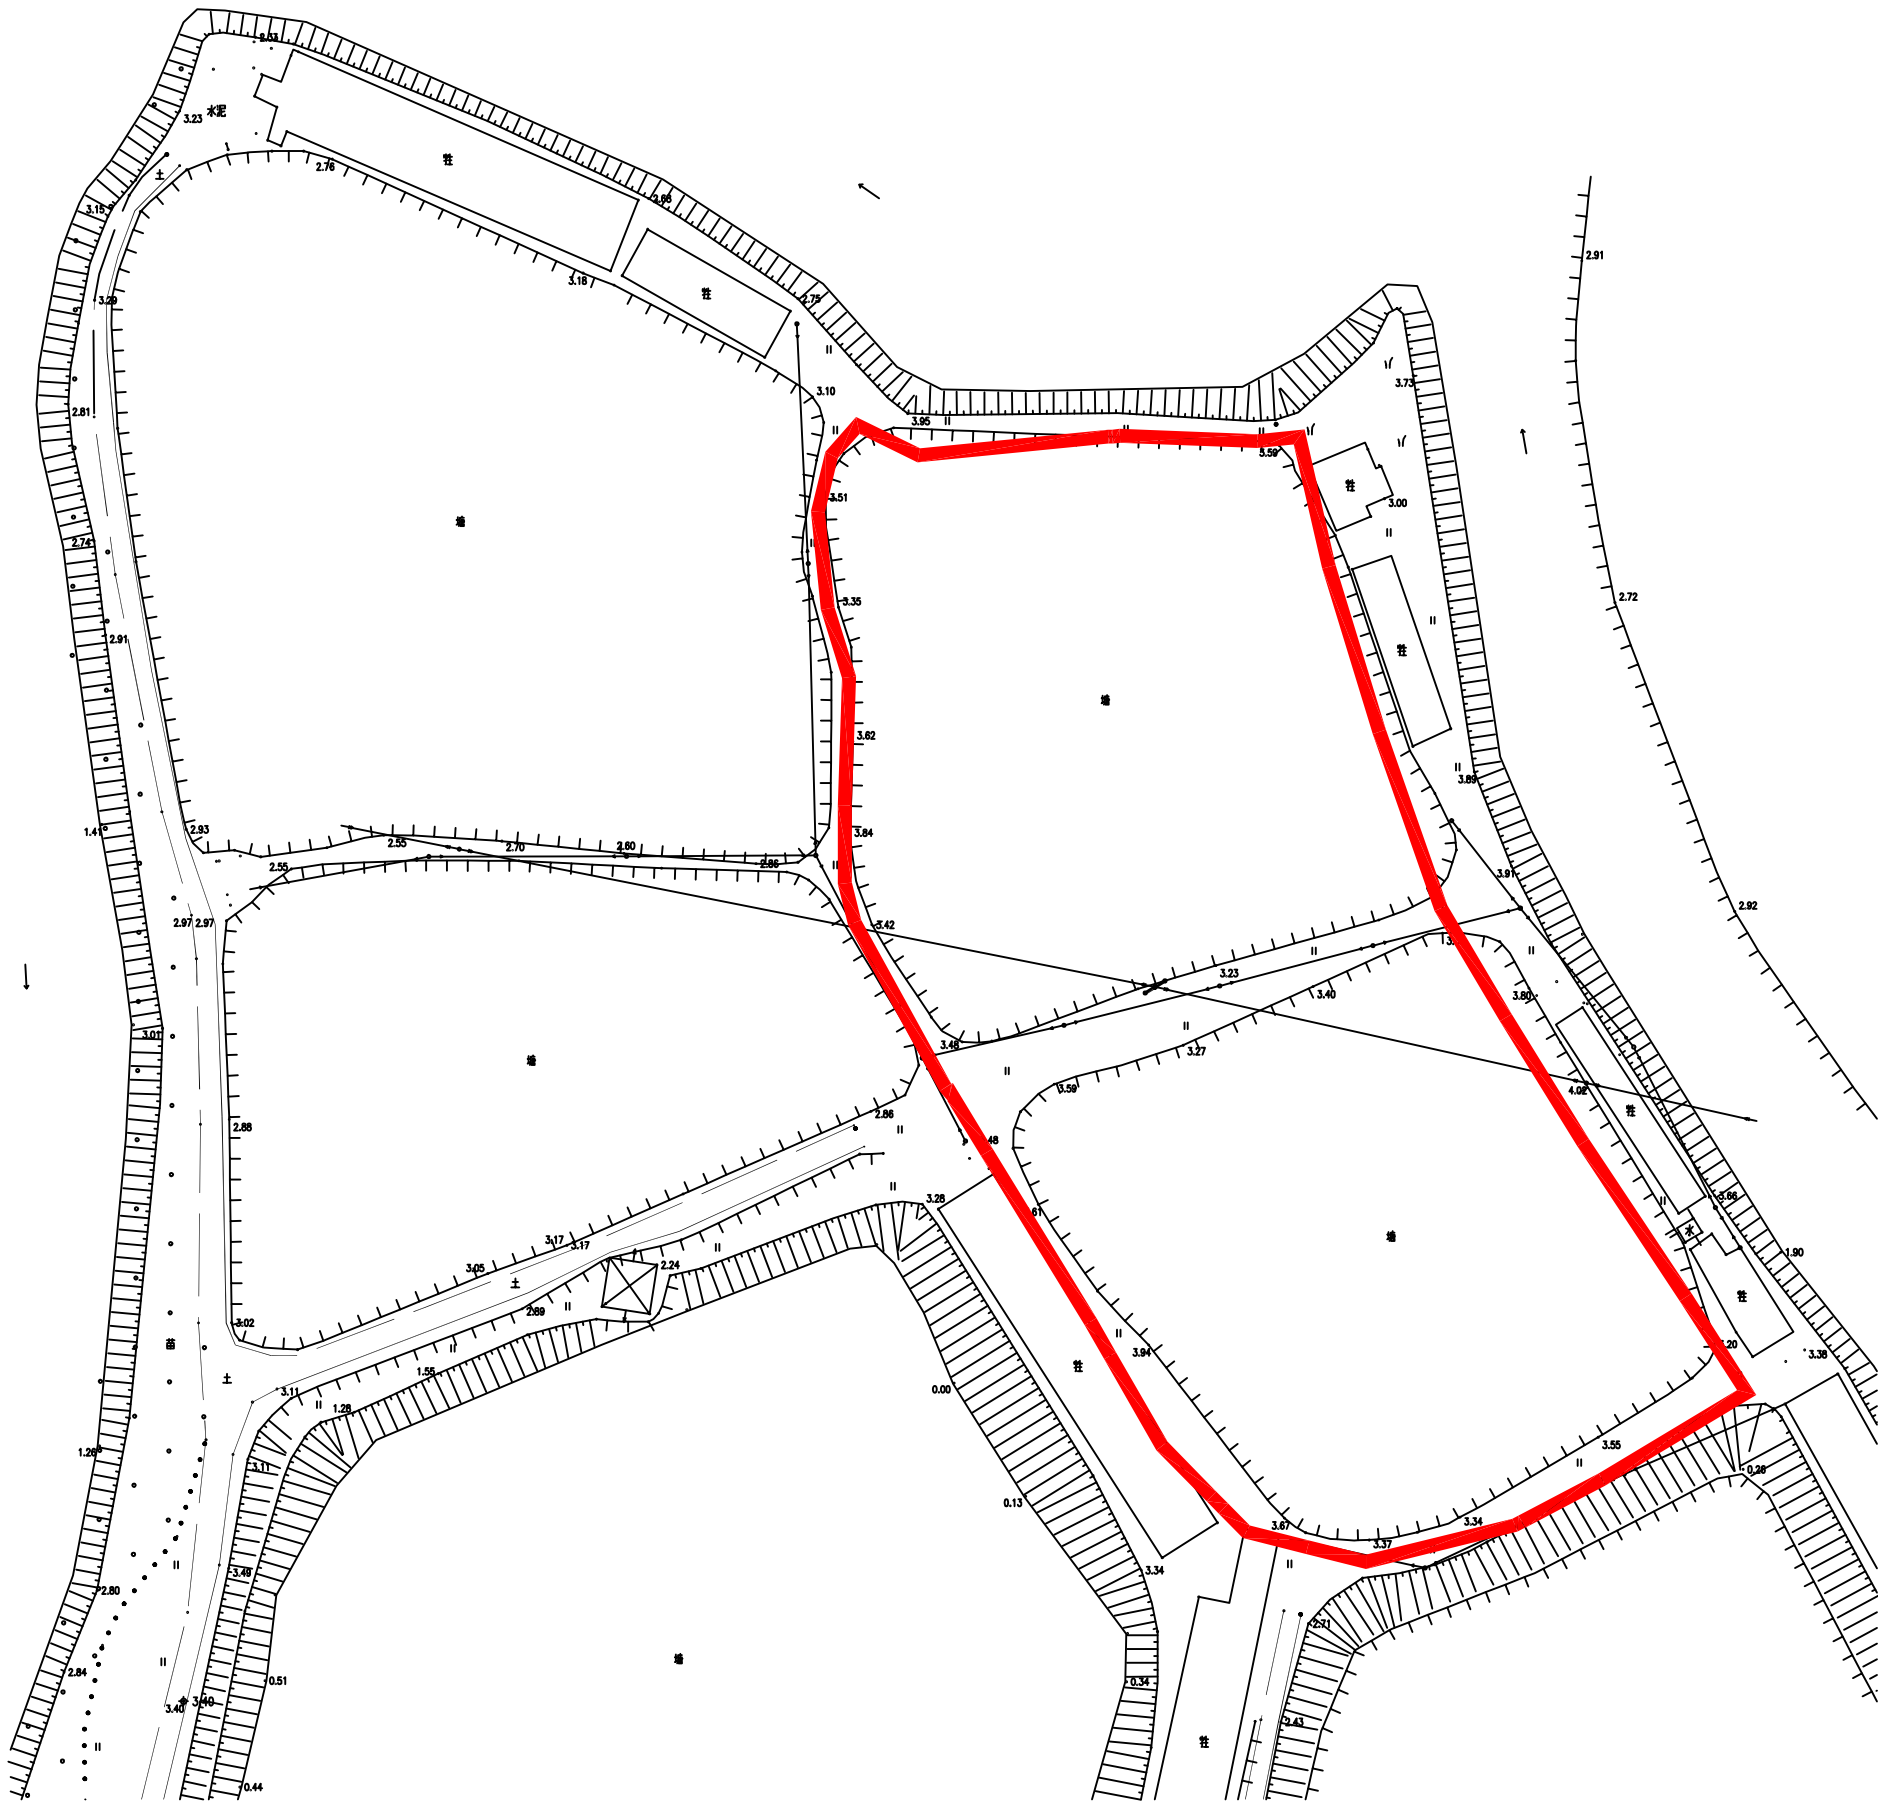

权利人名称

拟征<占>土地面积
(单位: 公顷)

水步镇横塘村华平经济合作社

1.2649