


征地预告附图

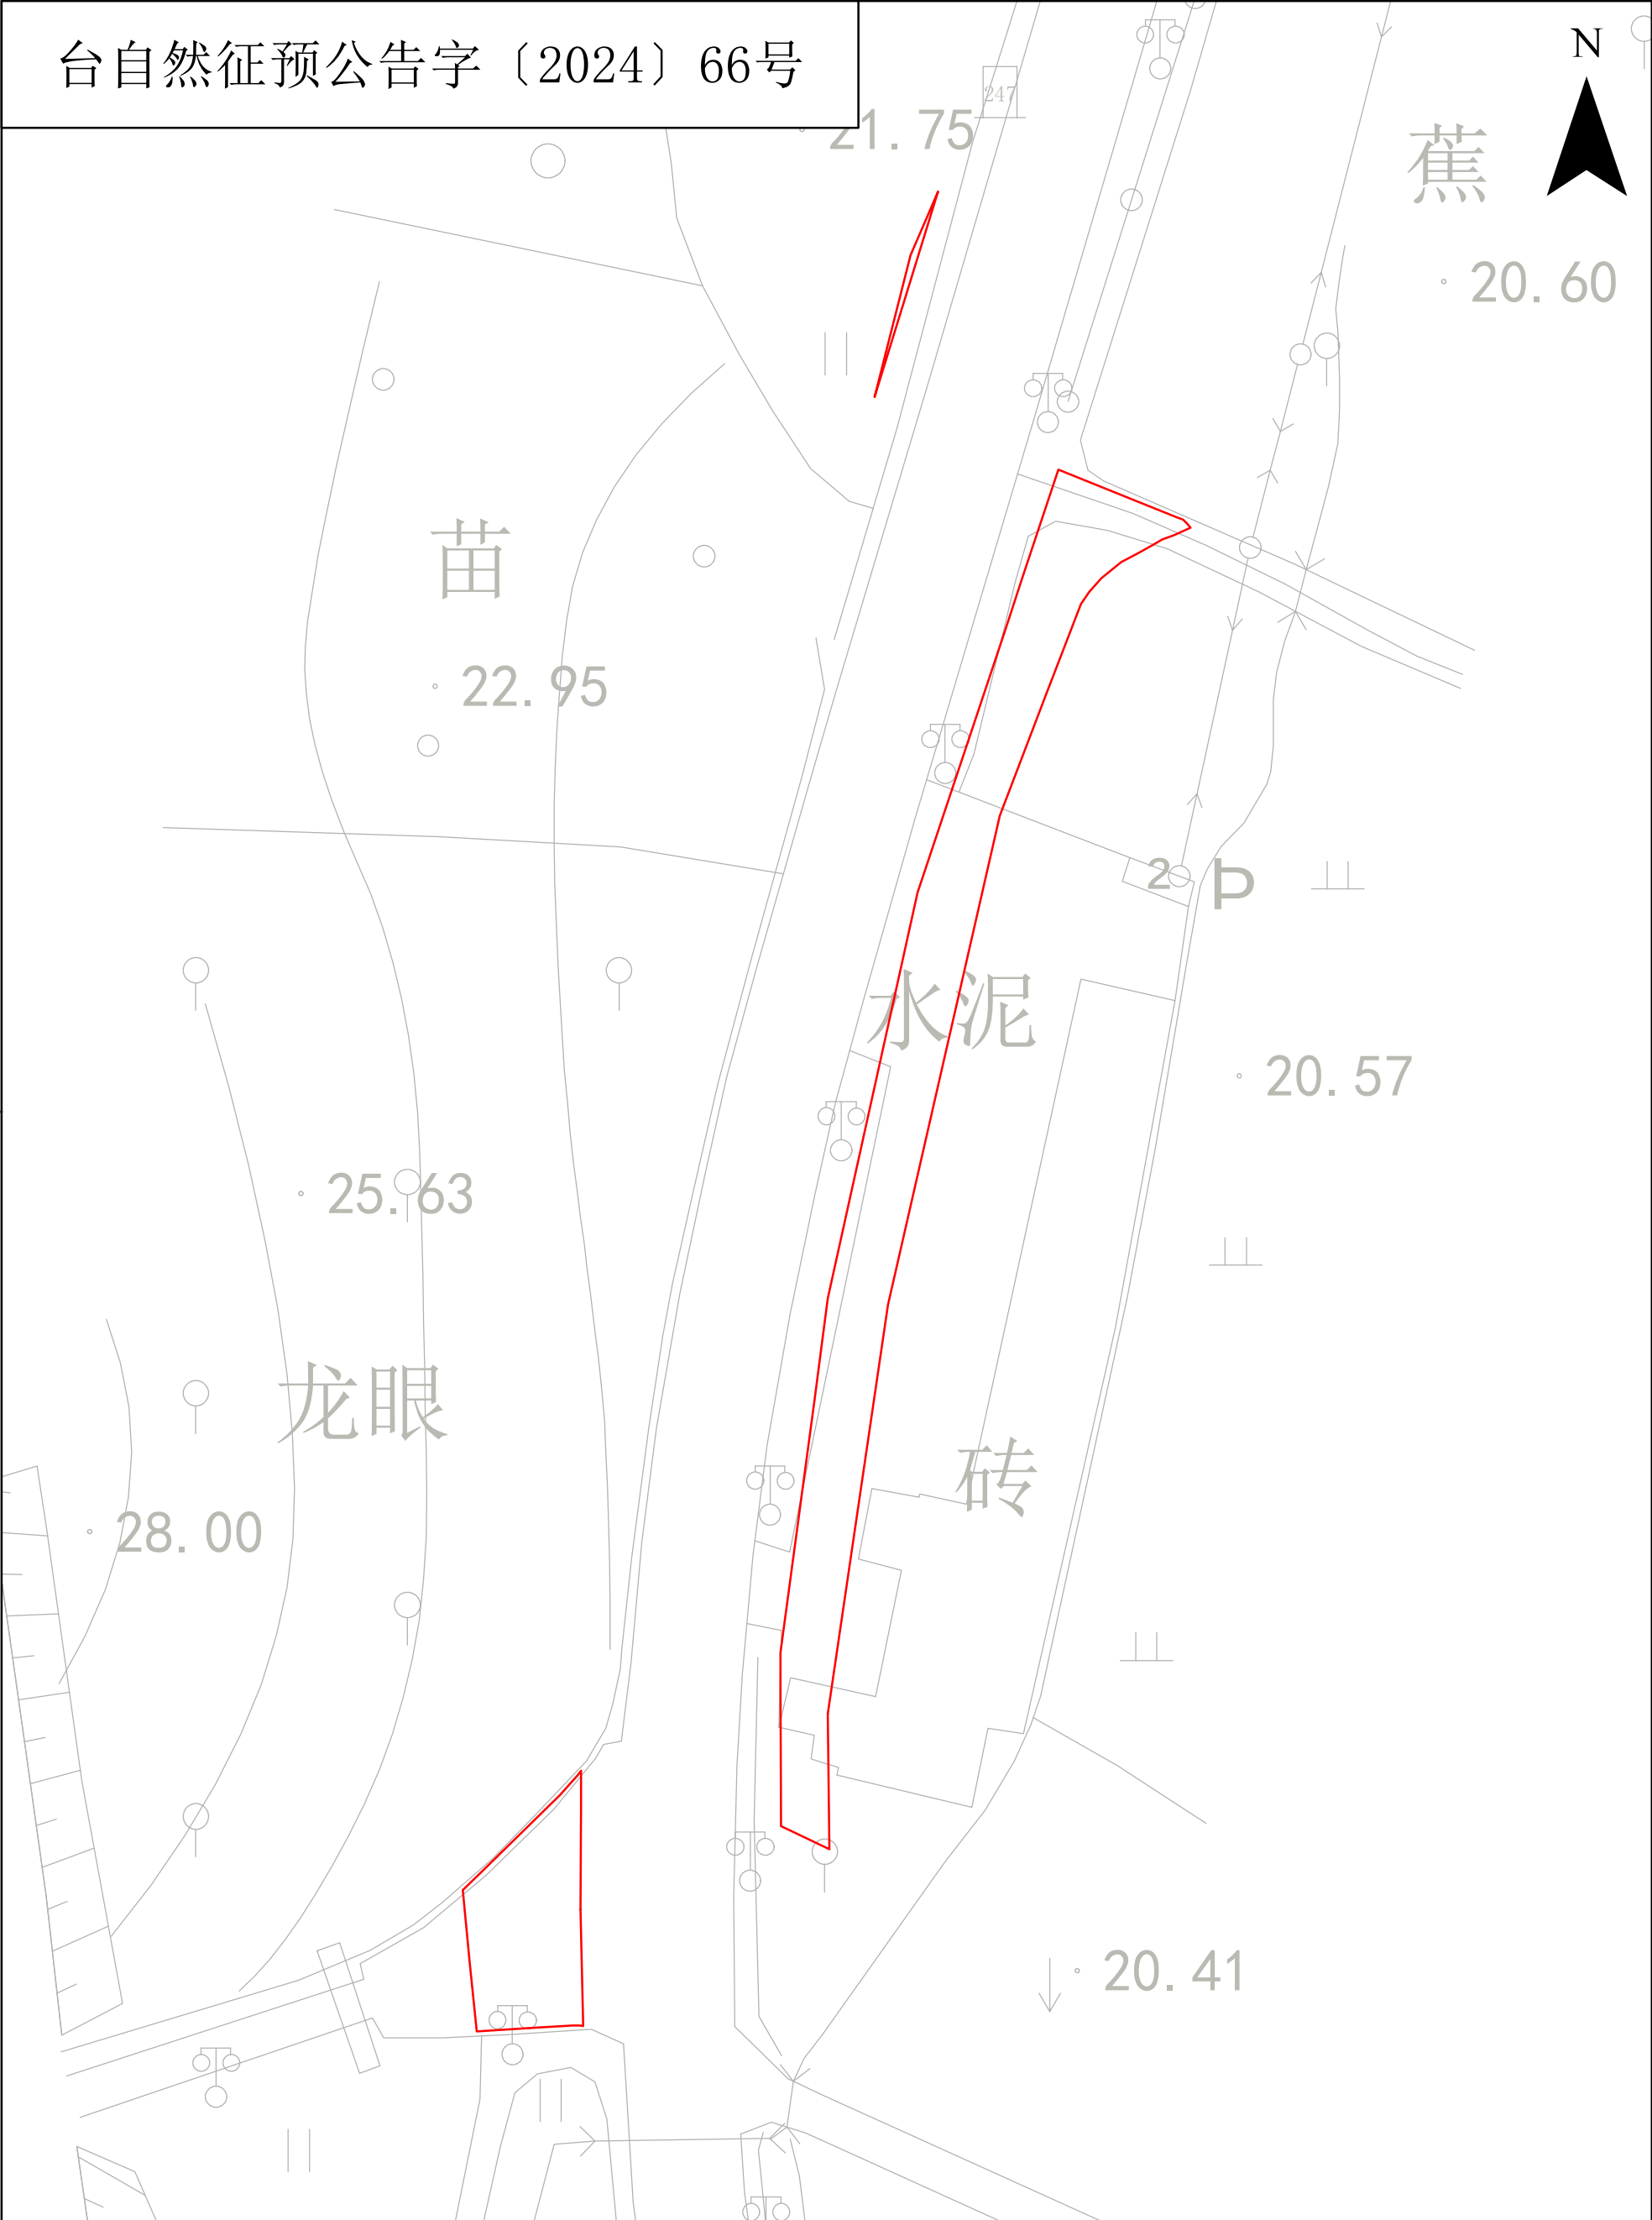

权利人名称	拟征（占）土地面积 （单位：公顷）
四九镇大塘村娥眉经济合作社	0.0968