


征 地 补 偿 安 置 方 案 公 告 附 图

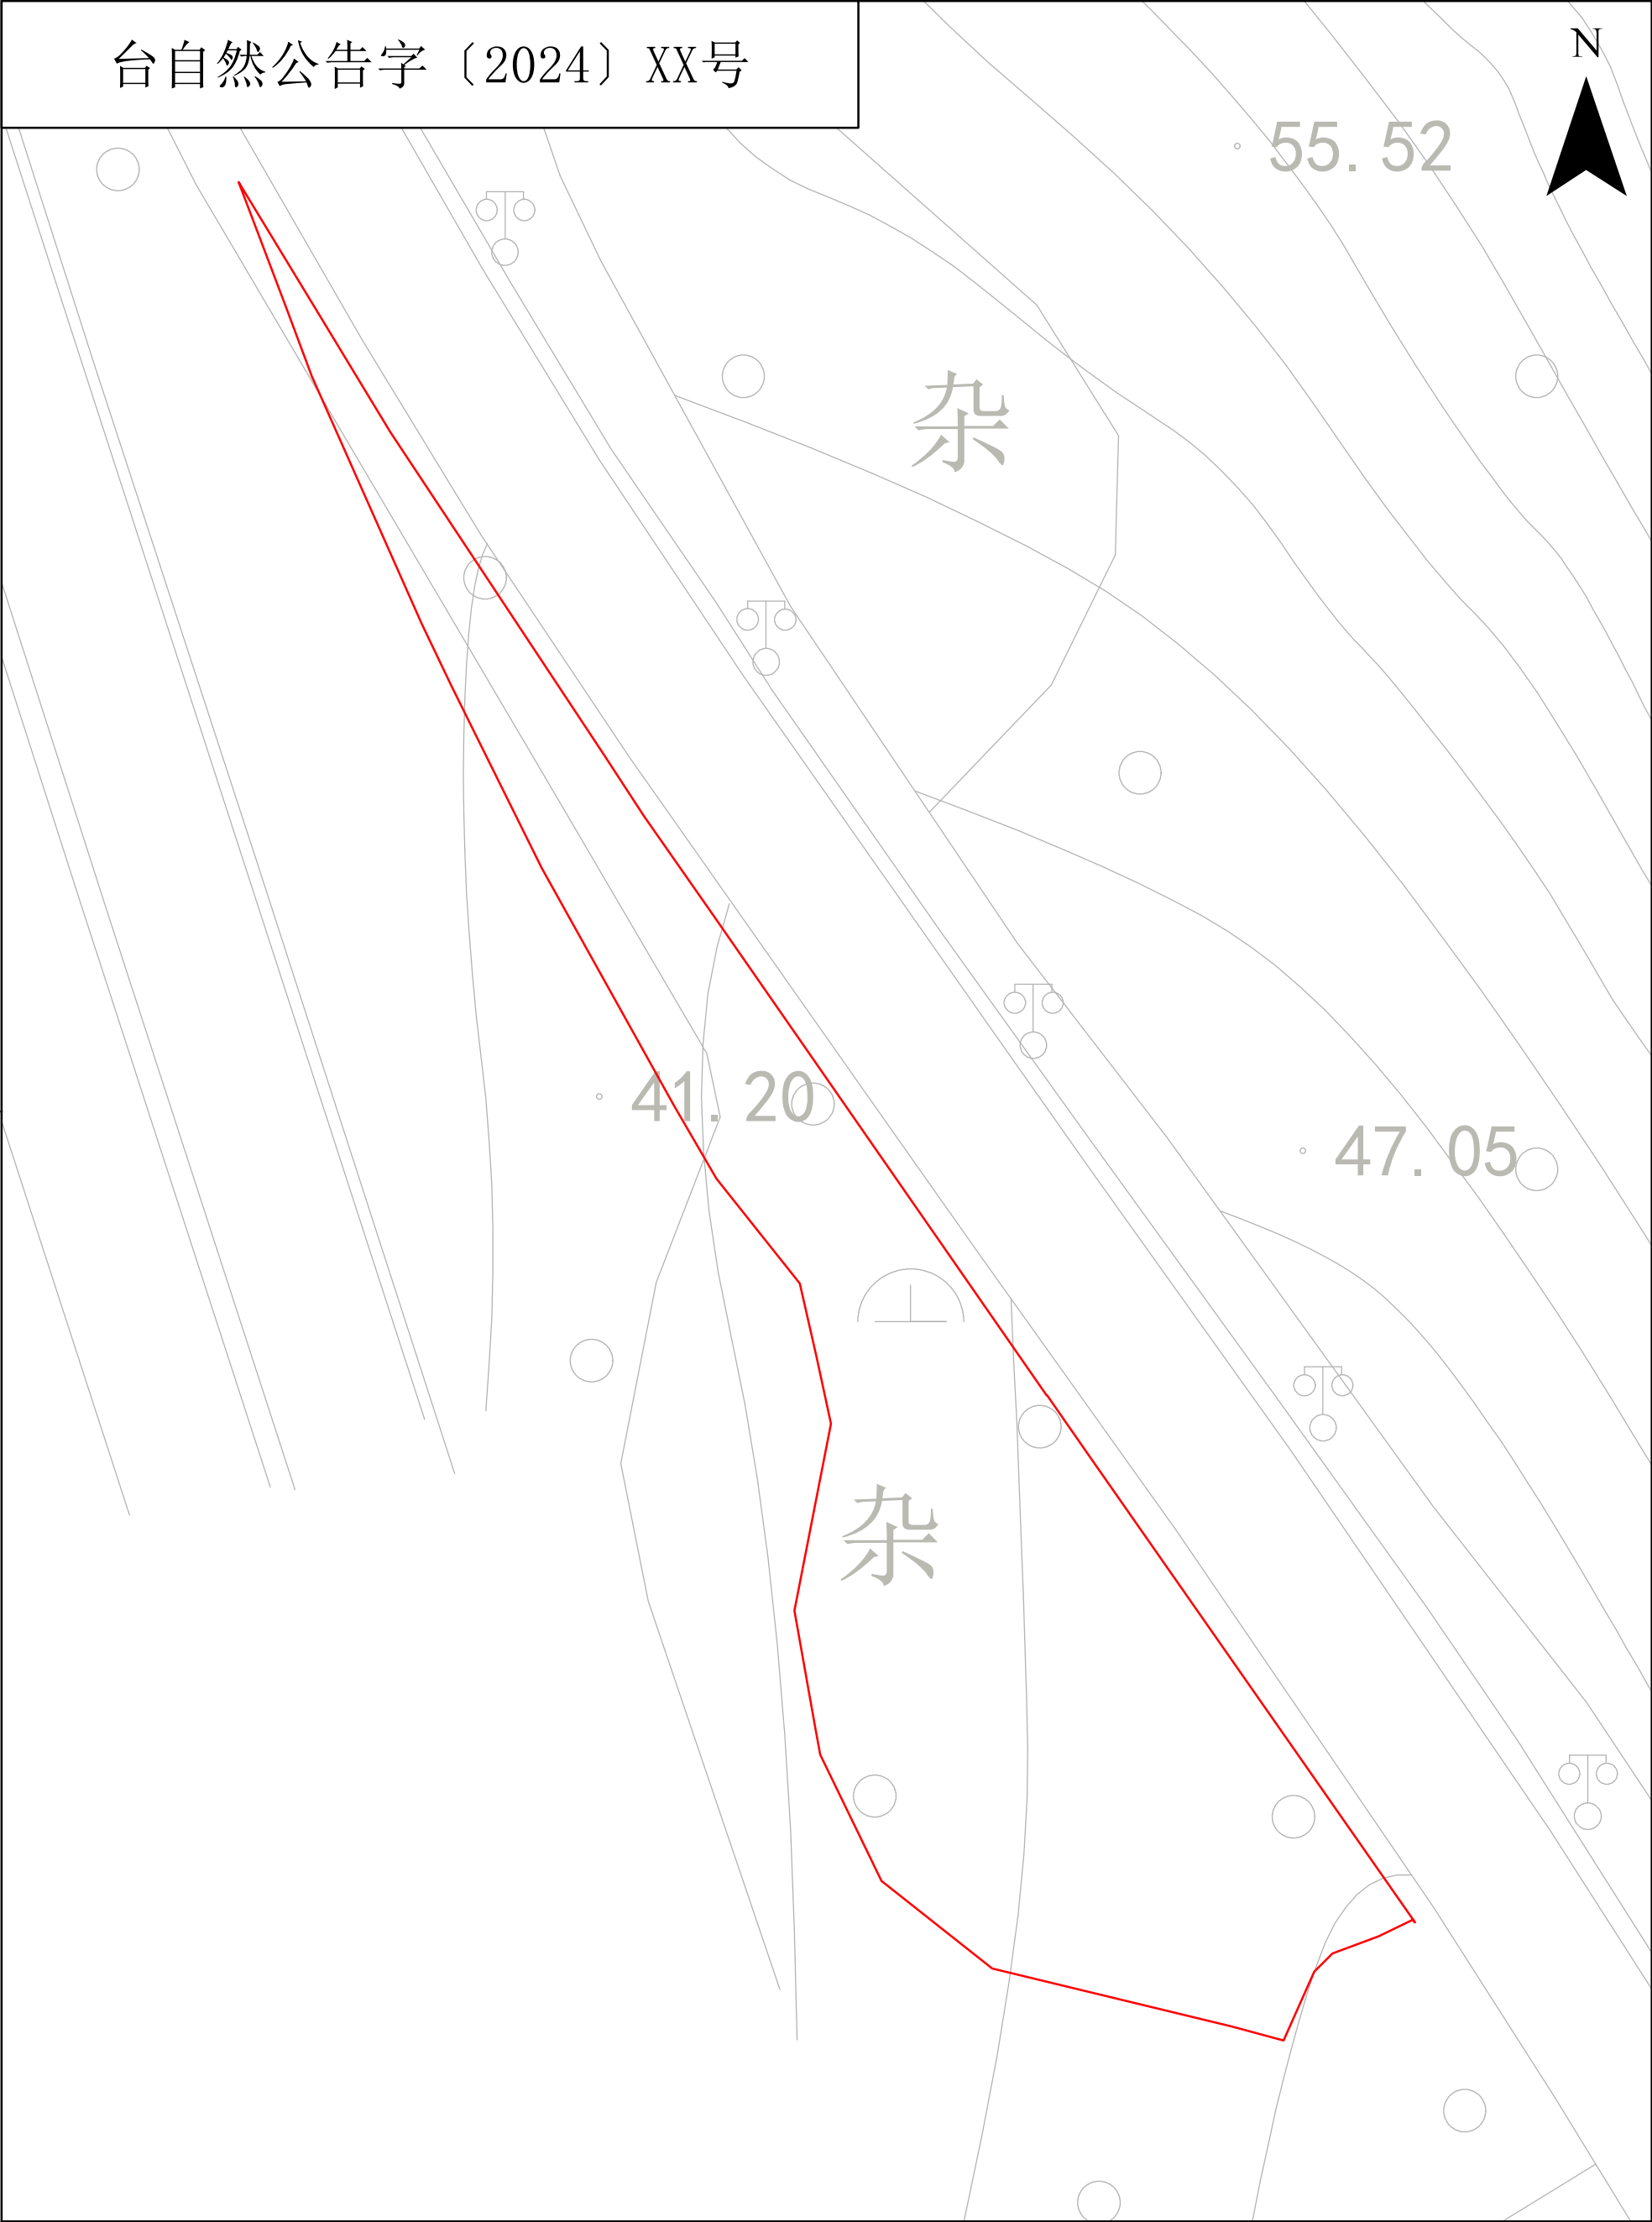

权利人名称	拟征（占）土地面积 （单位：公顷）
台山市四九镇大塘村常兴、常德、常安经济合作社	0.2183