


征地补偿安置方案附图

台自然公告字〔2024〕XX号

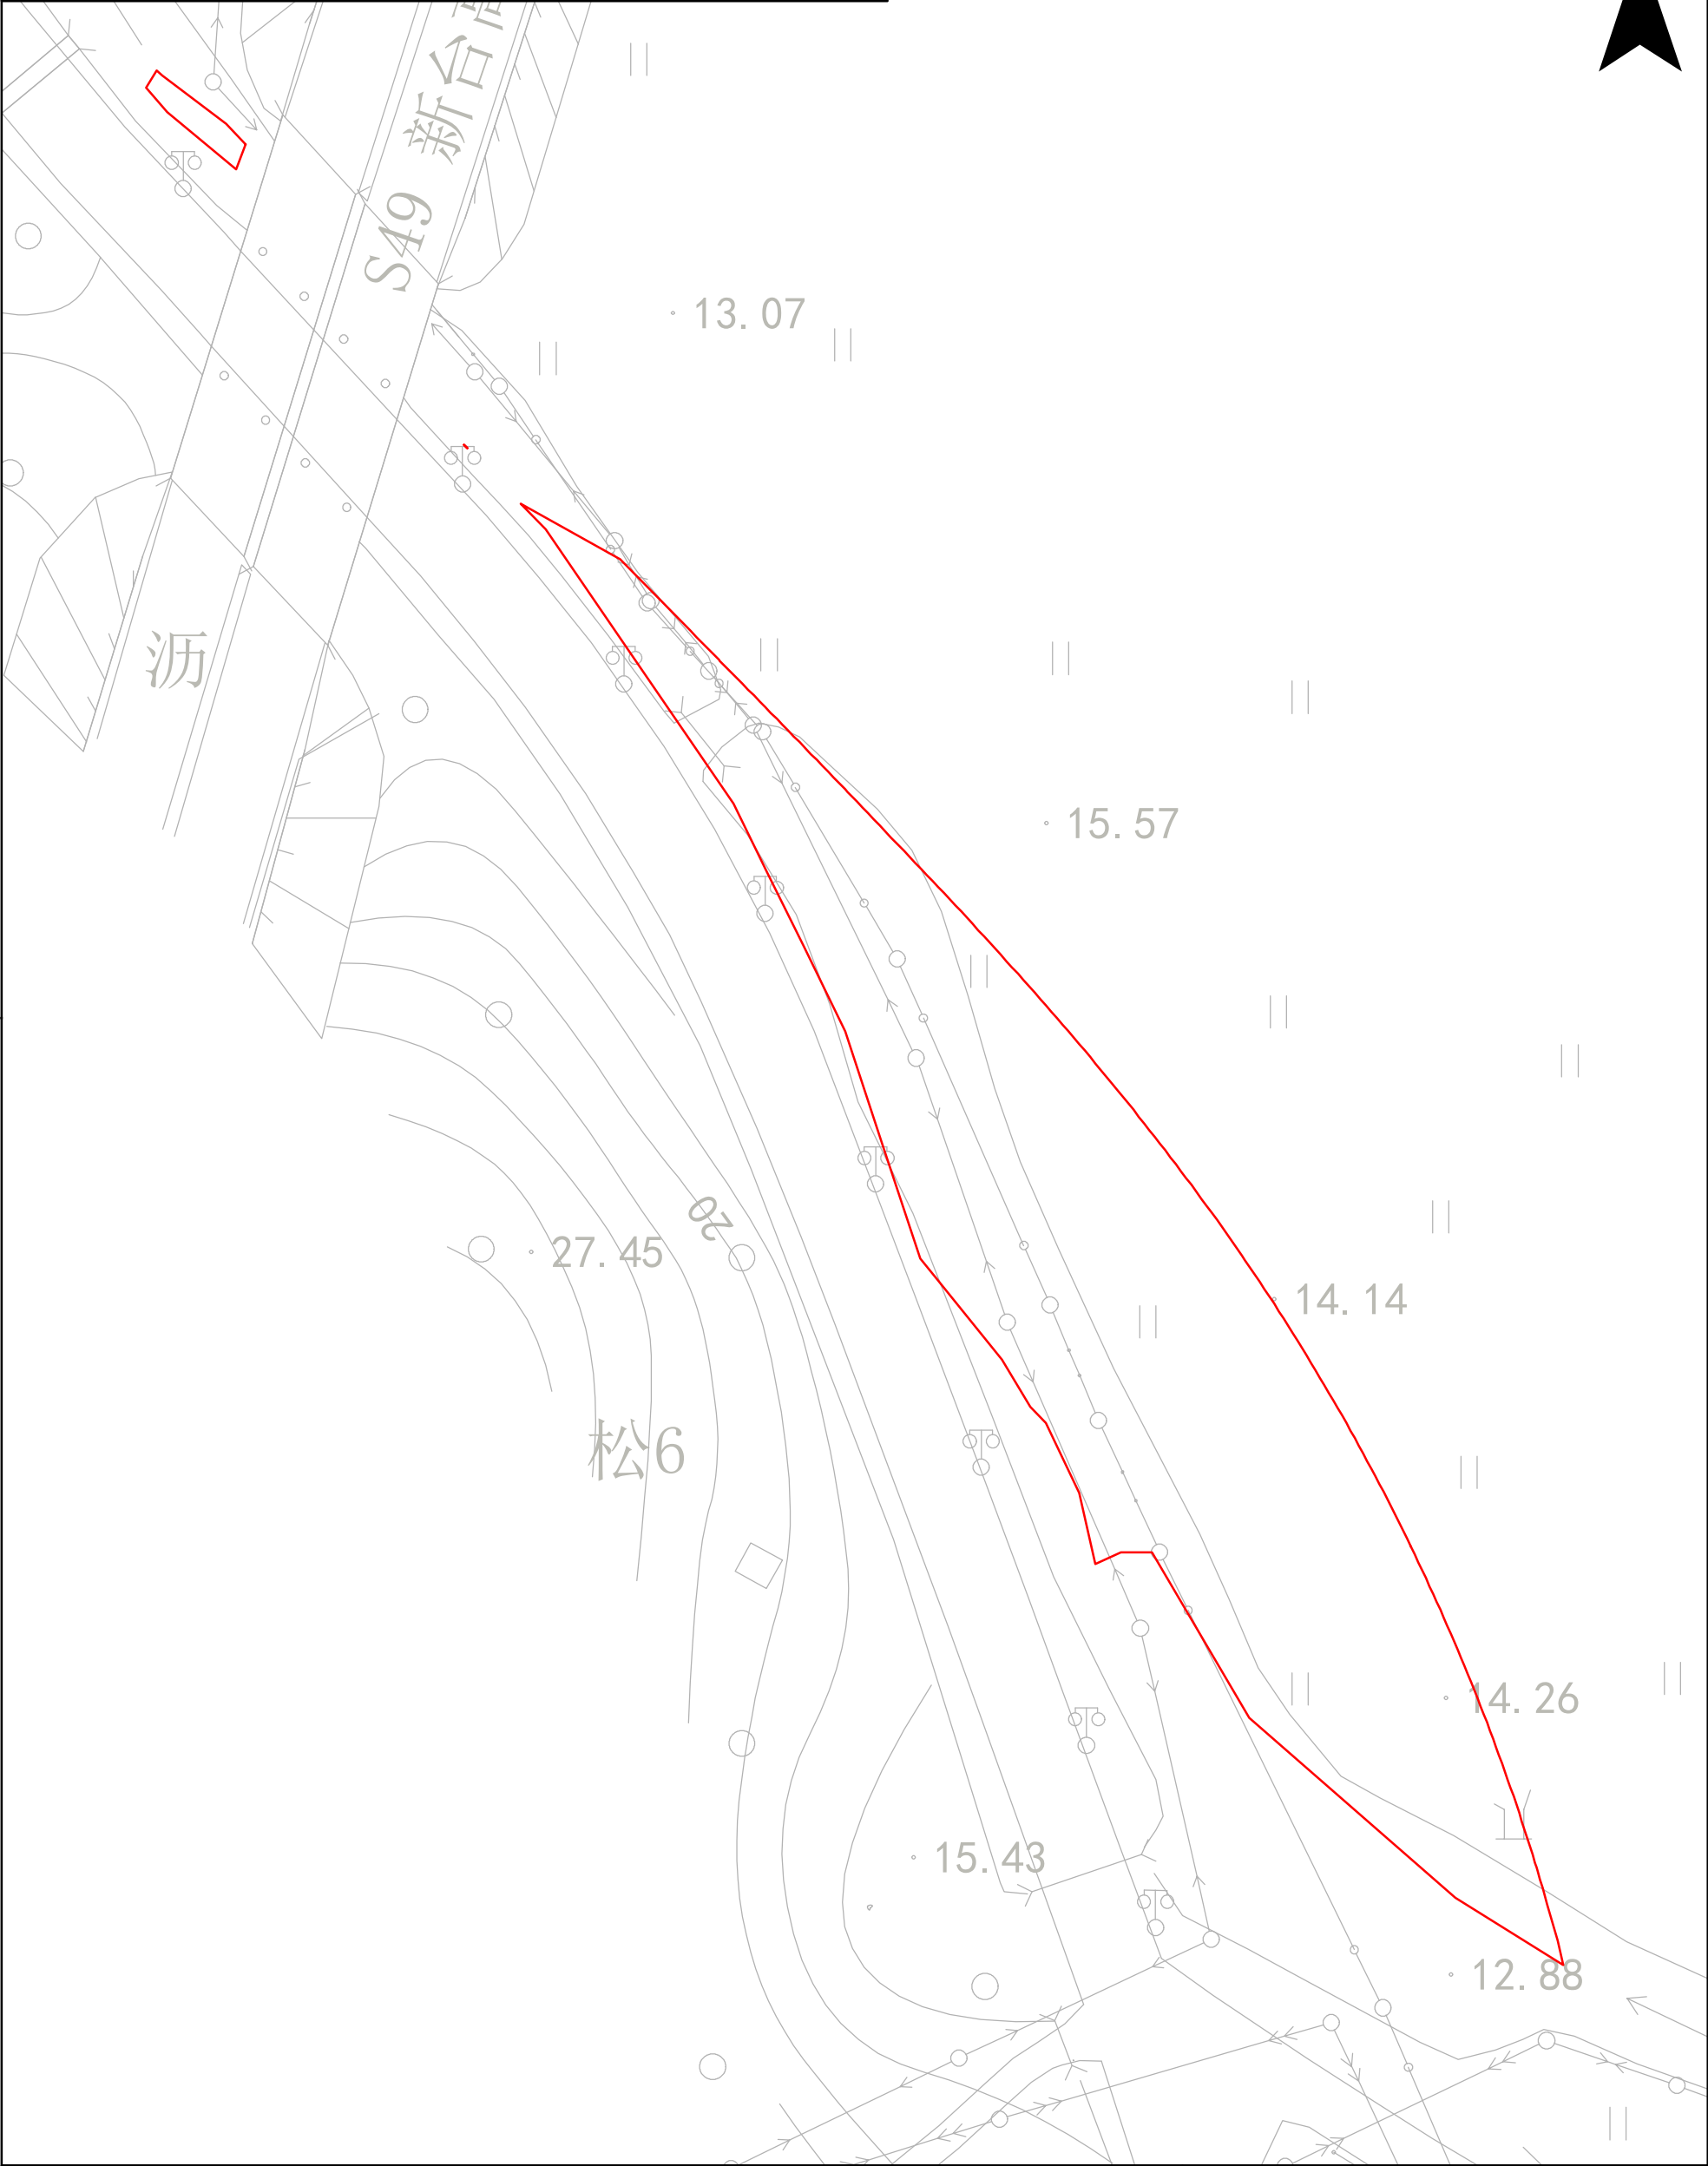

权利人名称	拟征（占）土地面积 （单位：公顷）
台山市台城街道办事处廬溪村联安二经济合作社	0.4494