


征收土地红线图

台自然征公告字（2024）10号

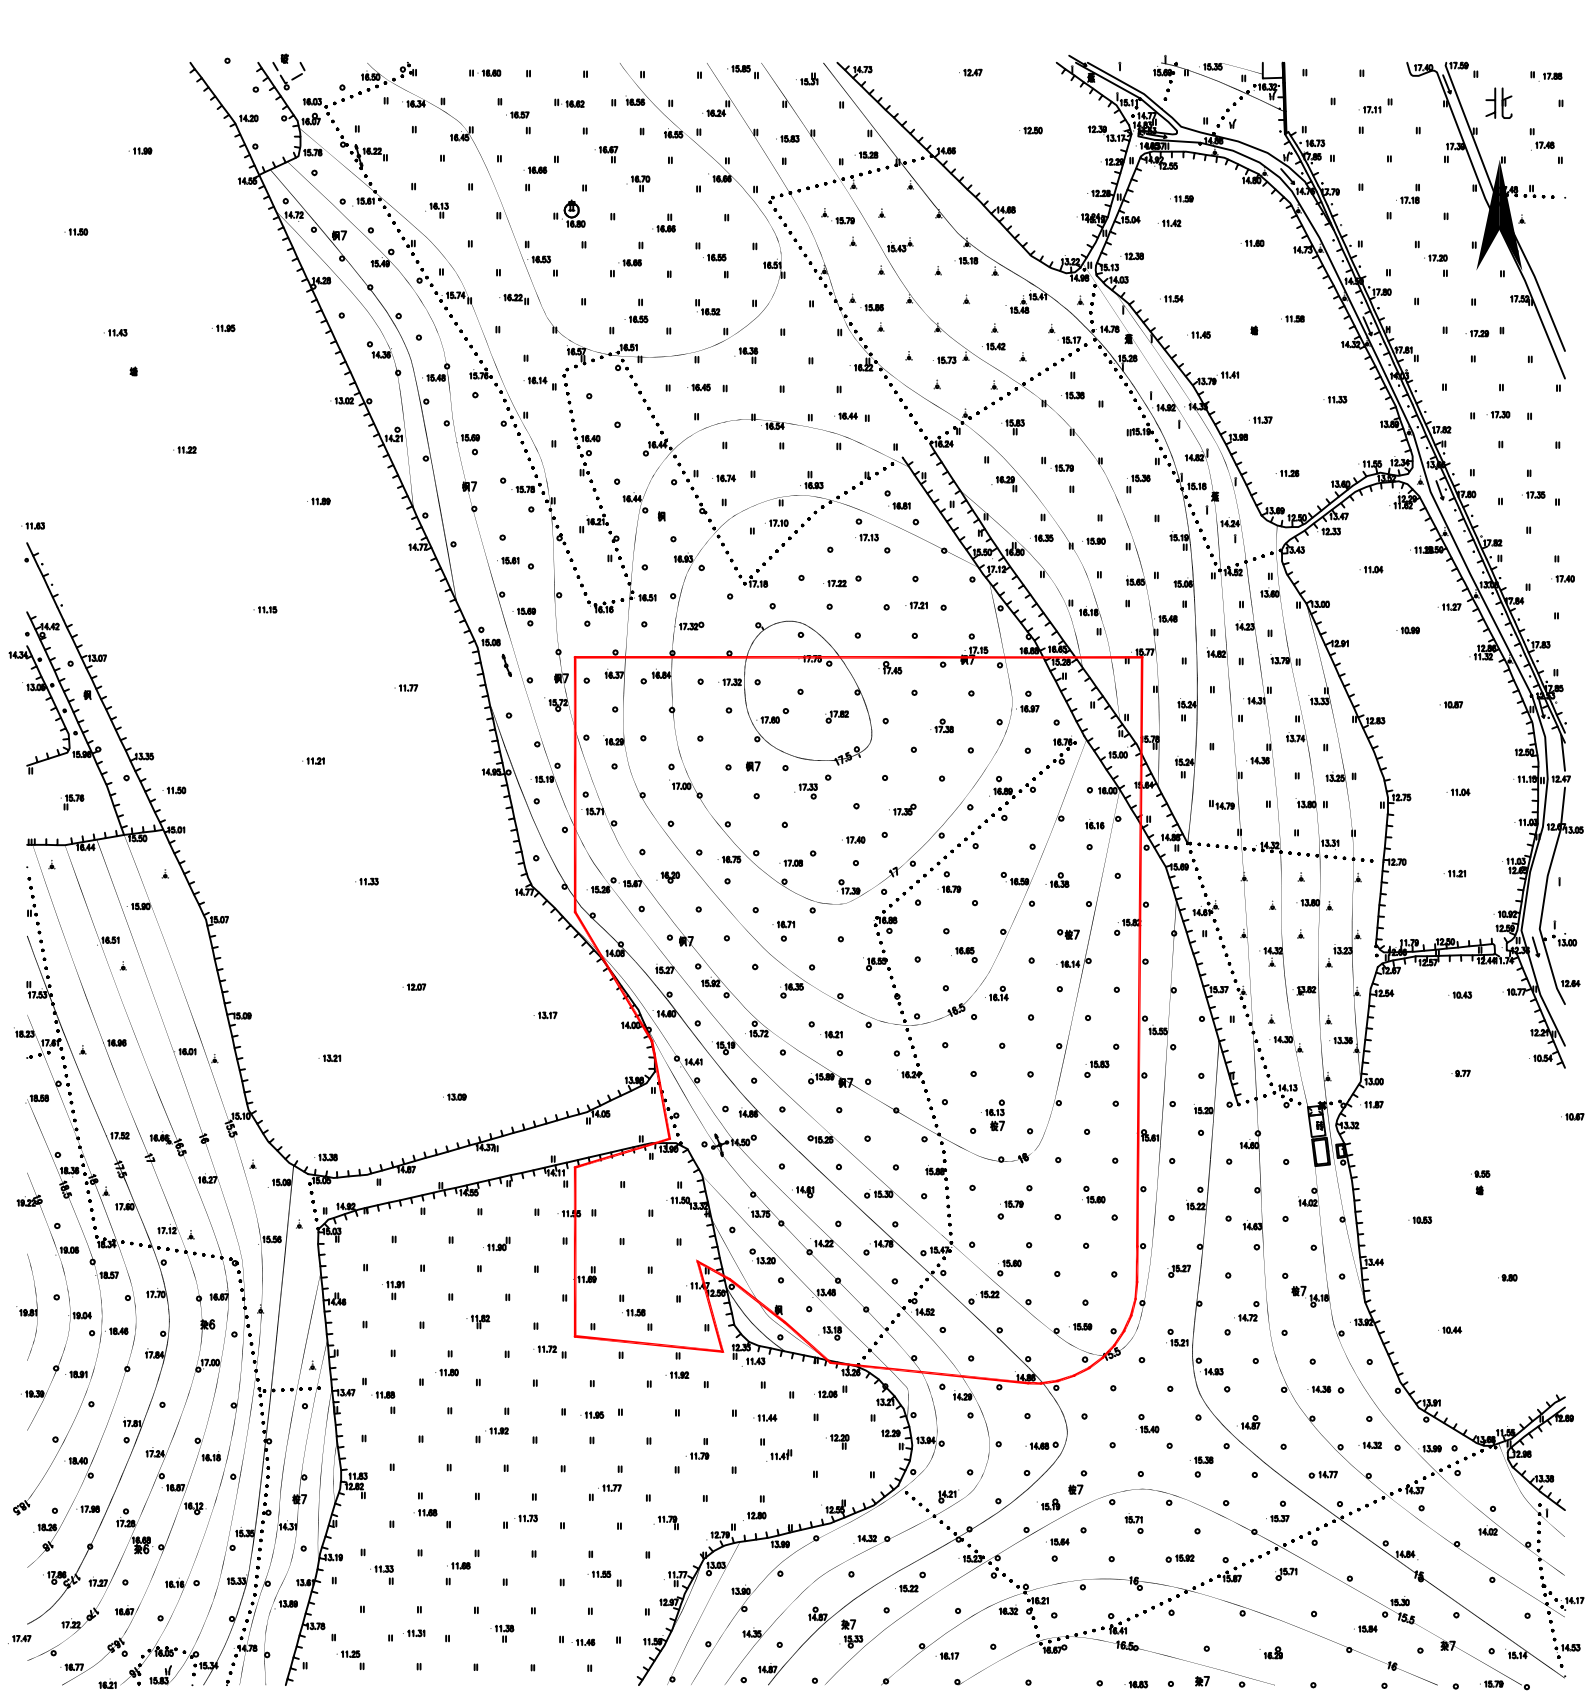

权属单位

台山市台城街道办事处北坑经济联合社

征地面积
(单位: 公顷)

1.1618