


# 征地补偿安置方案公告附图

台自然公告字〔2024〕38号

北

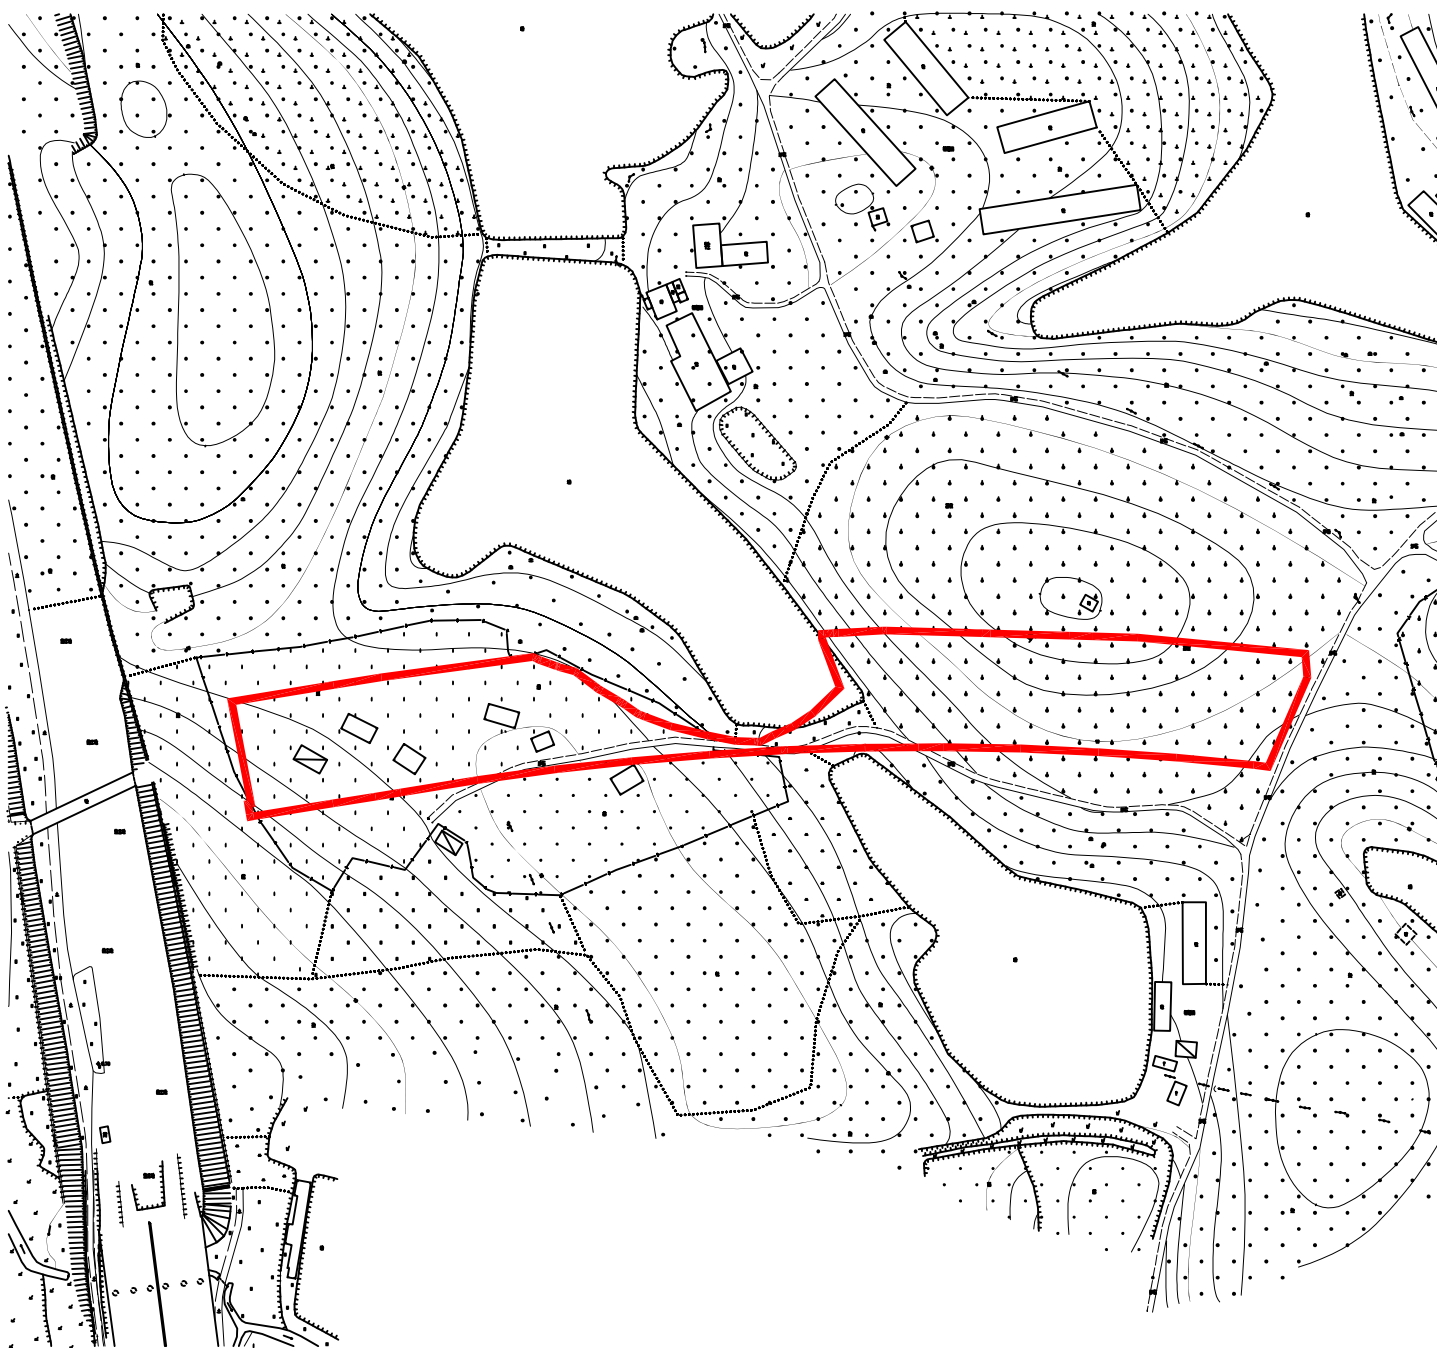

权利人名称	拟征（占）土地面积 （单位：公顷）
台山市台城街道办事处 沙坑村南阳经济合作社	1.5028