


征地补偿安置方案公告附图

台自然公告字〔2024〕50号

北

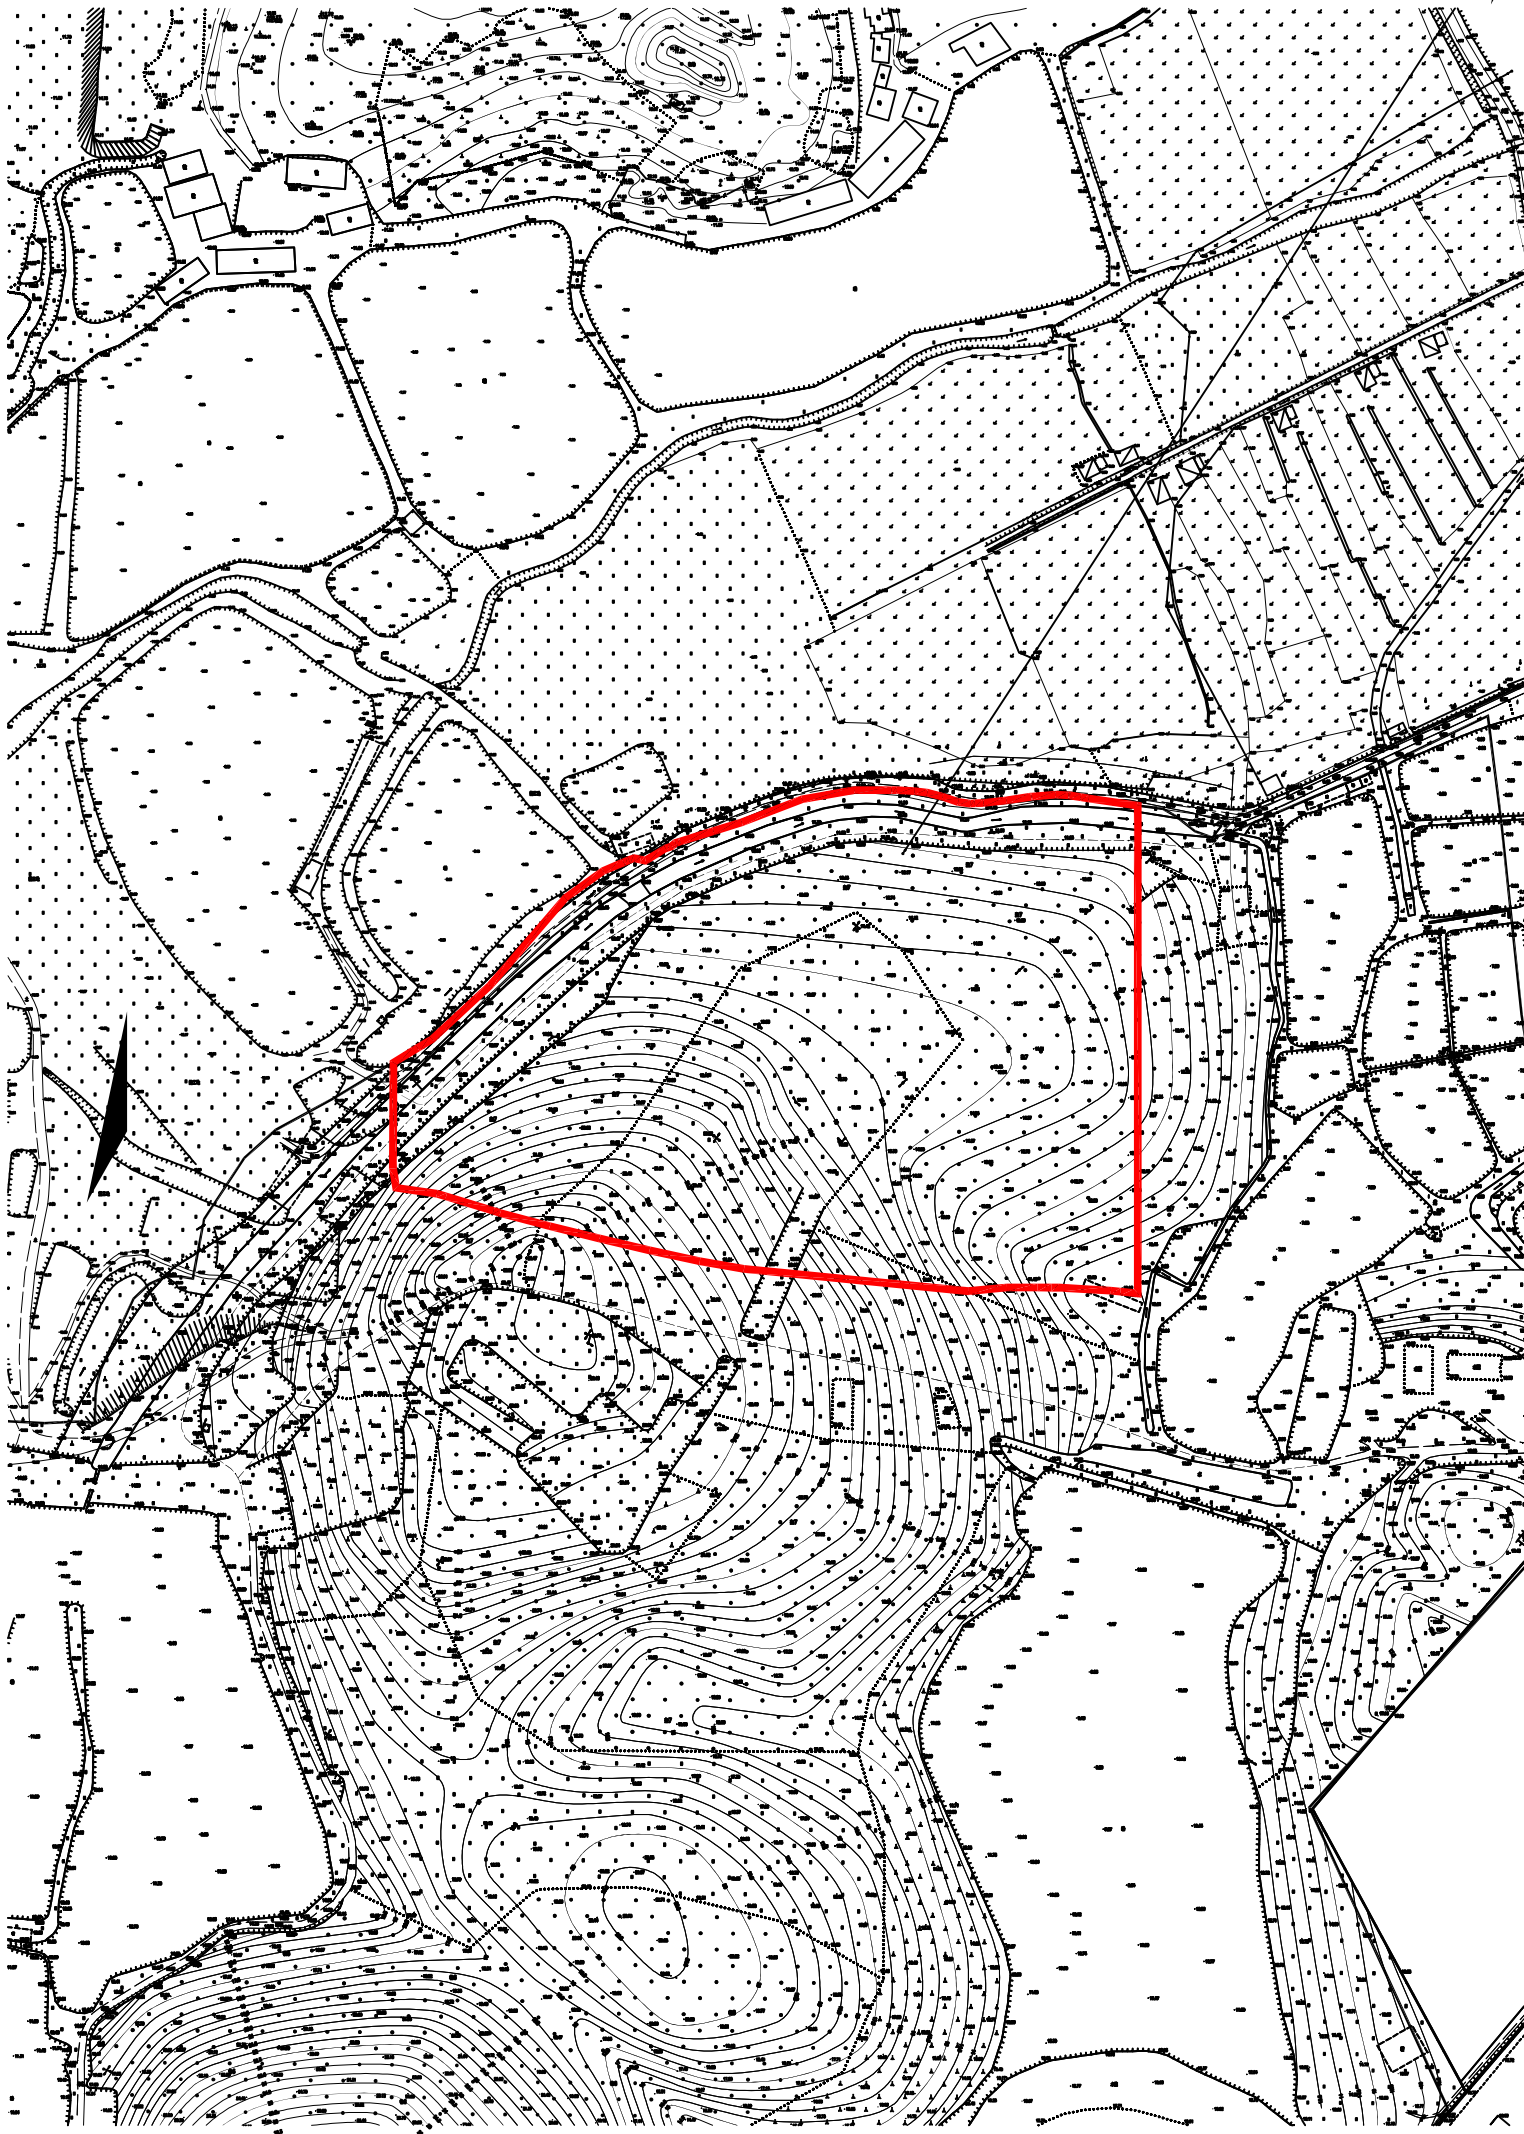

权利人名称

拟征（占）土地面积
（单位：公顷）

台山市台城街道办事处沙坑经济联合社

4.4433