


# 征地补偿安置方案公告附图

台自然公告字〔2024〕52号

北

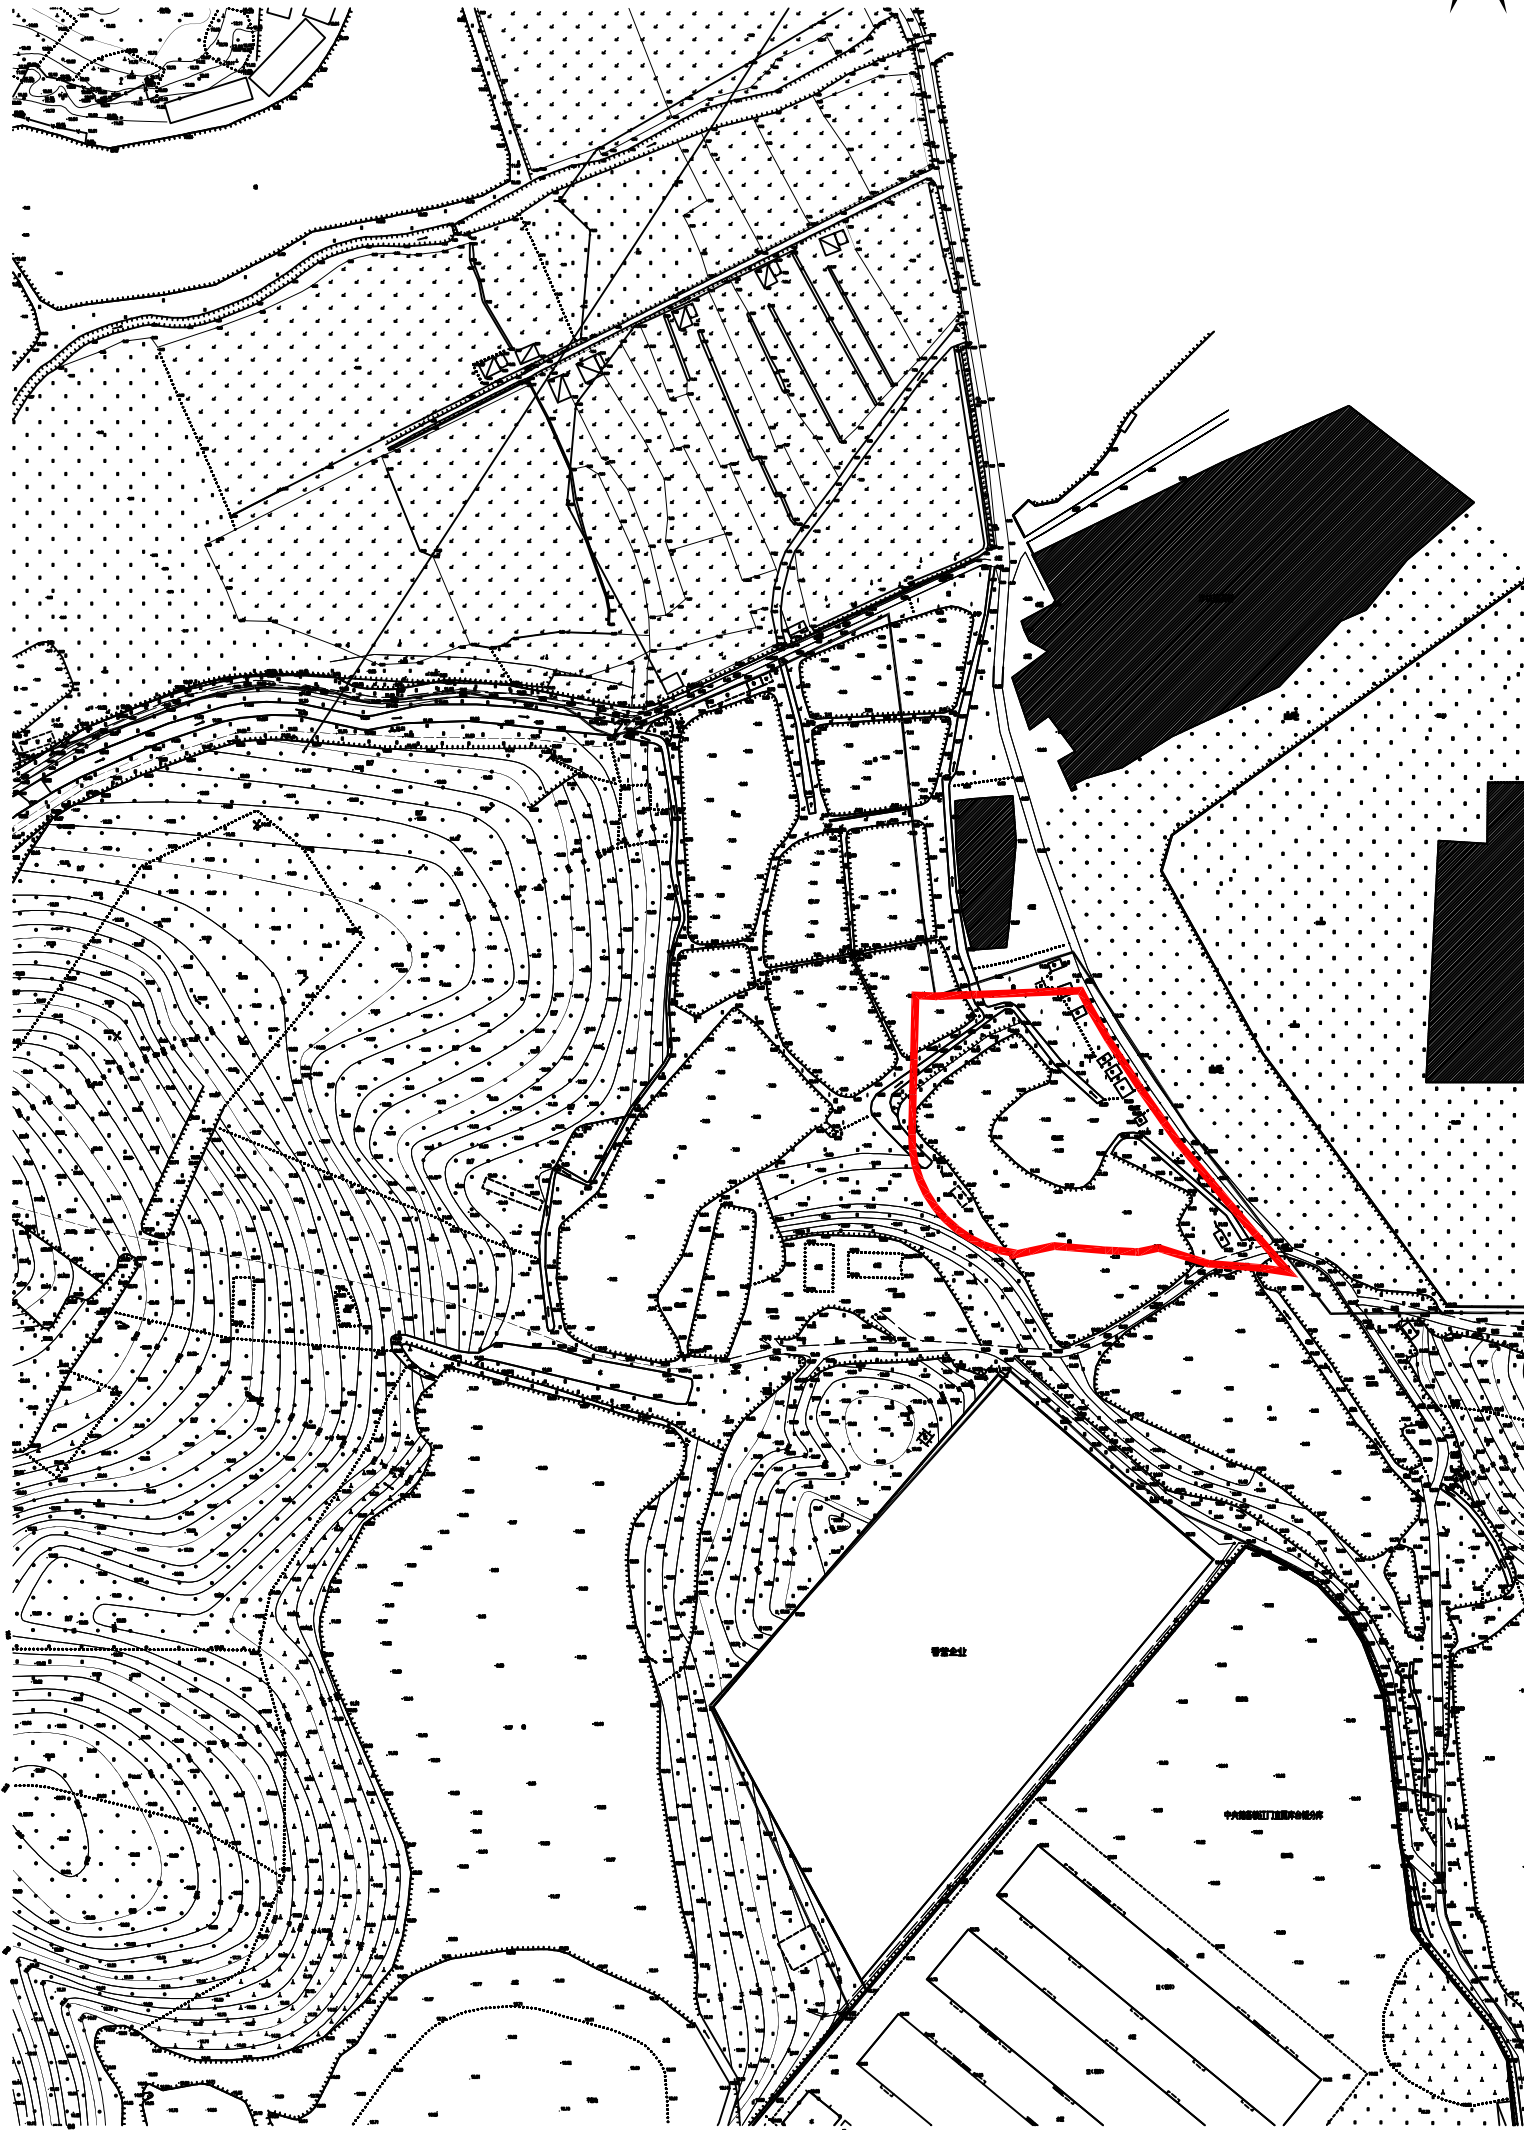

| 权利人名称             | 拟征（占）土地面积<br>（单位：公顷） |
|-------------------|----------------------|
| 台山市台城街道办事处沙坑经济联合社 | 0.9539               |