


征 地 补 偿 安 置 方 案 公 告 附 图

台自然公告字〔2024〕55号

北

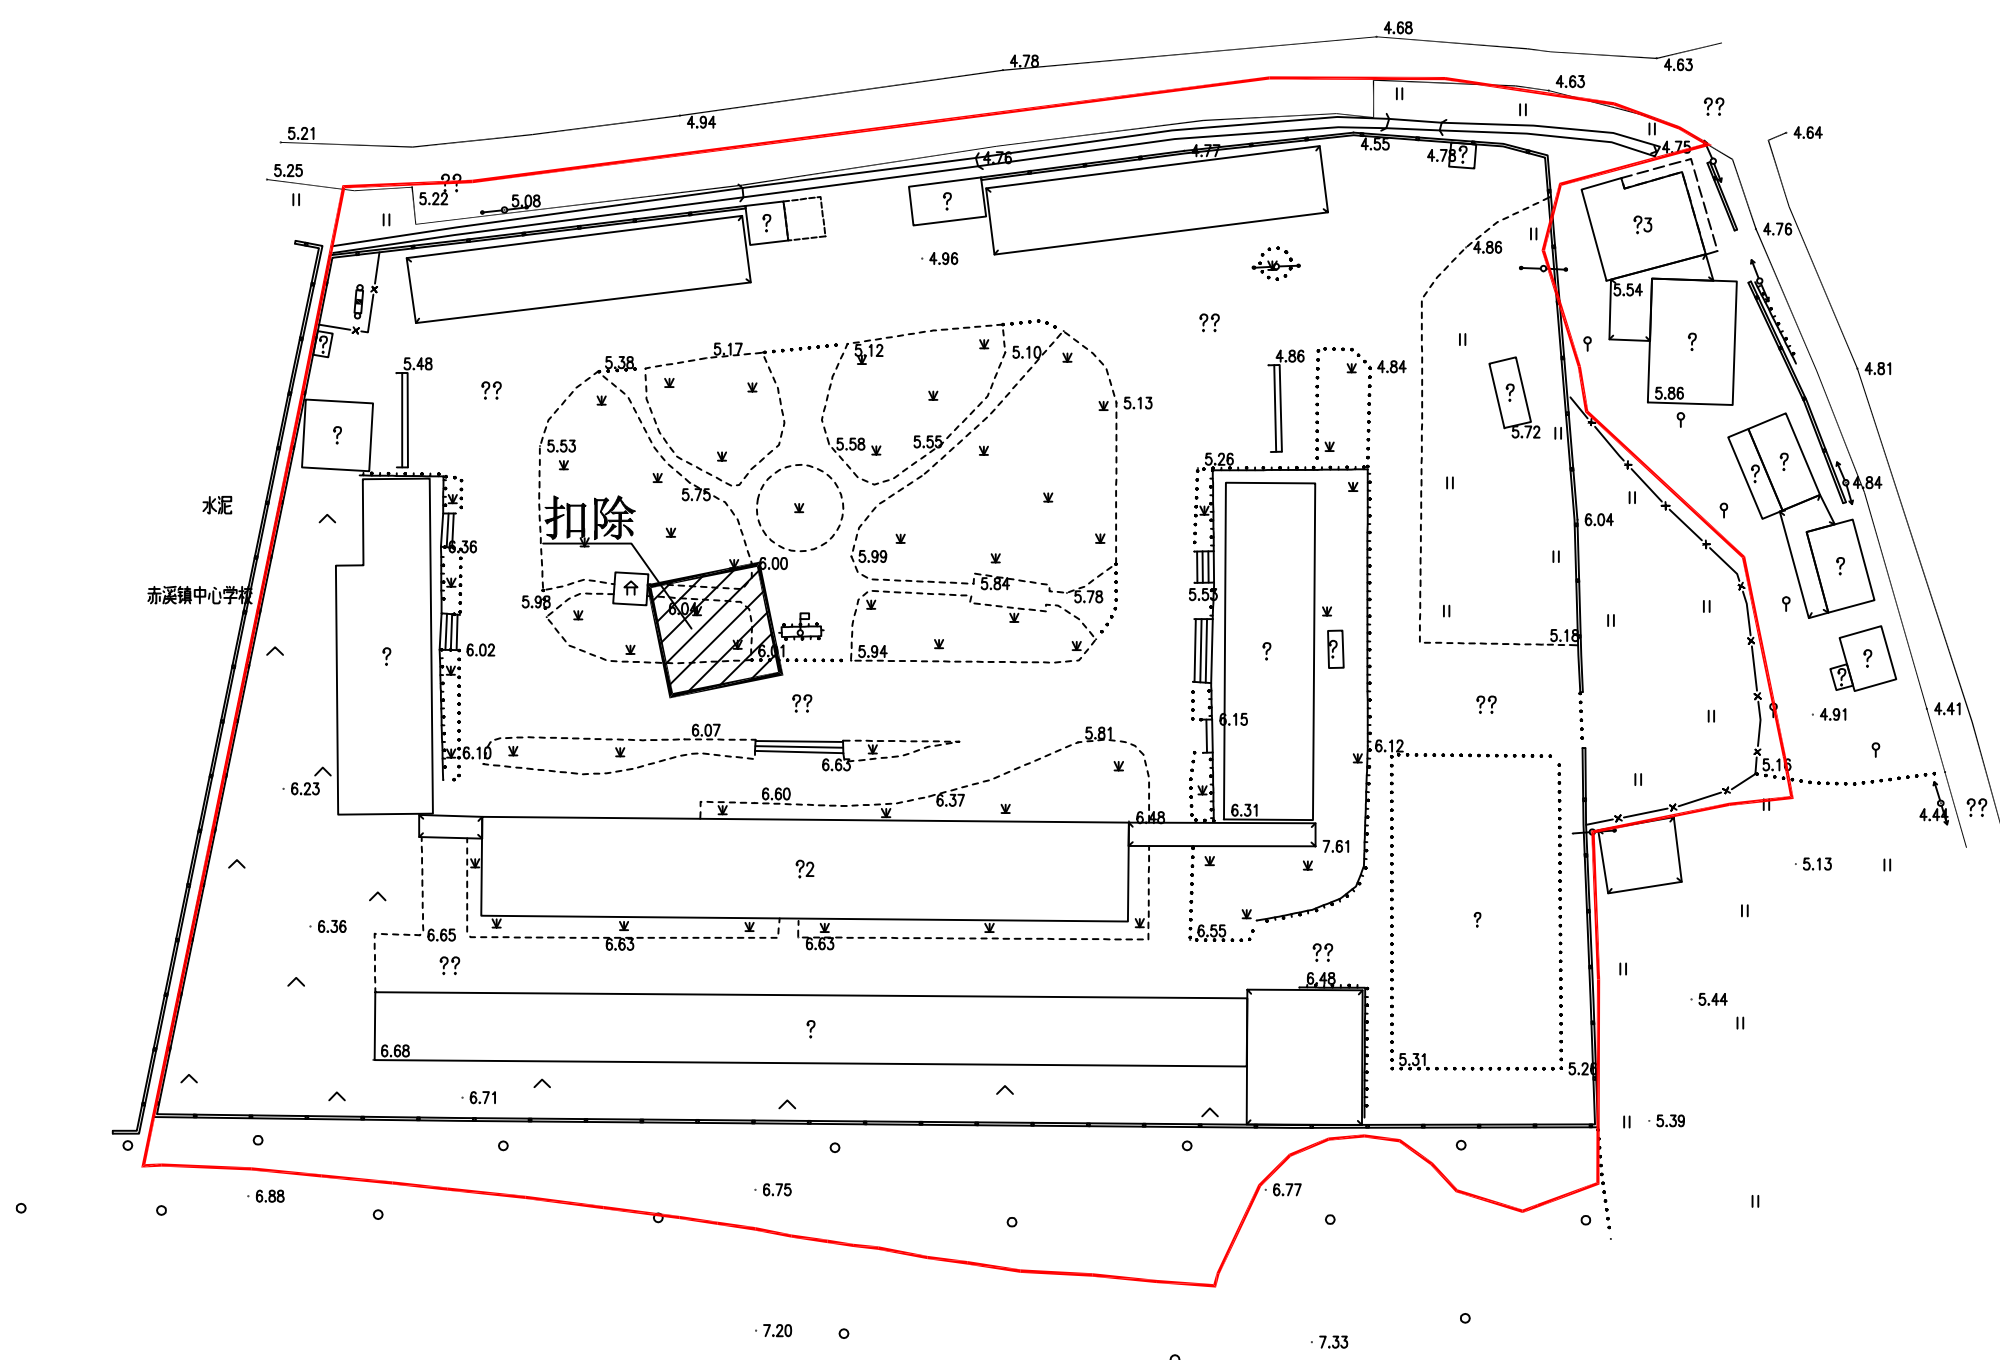

土地权利人

拟征<占>土地面积

台山市赤溪镇田头村文明、菱笋、北闸一、北闸二经济合作社

1.2093公顷