


征 地 补 偿 安 置 方 案 公 告 附 图

台自然公告字〔2024〕61号

北

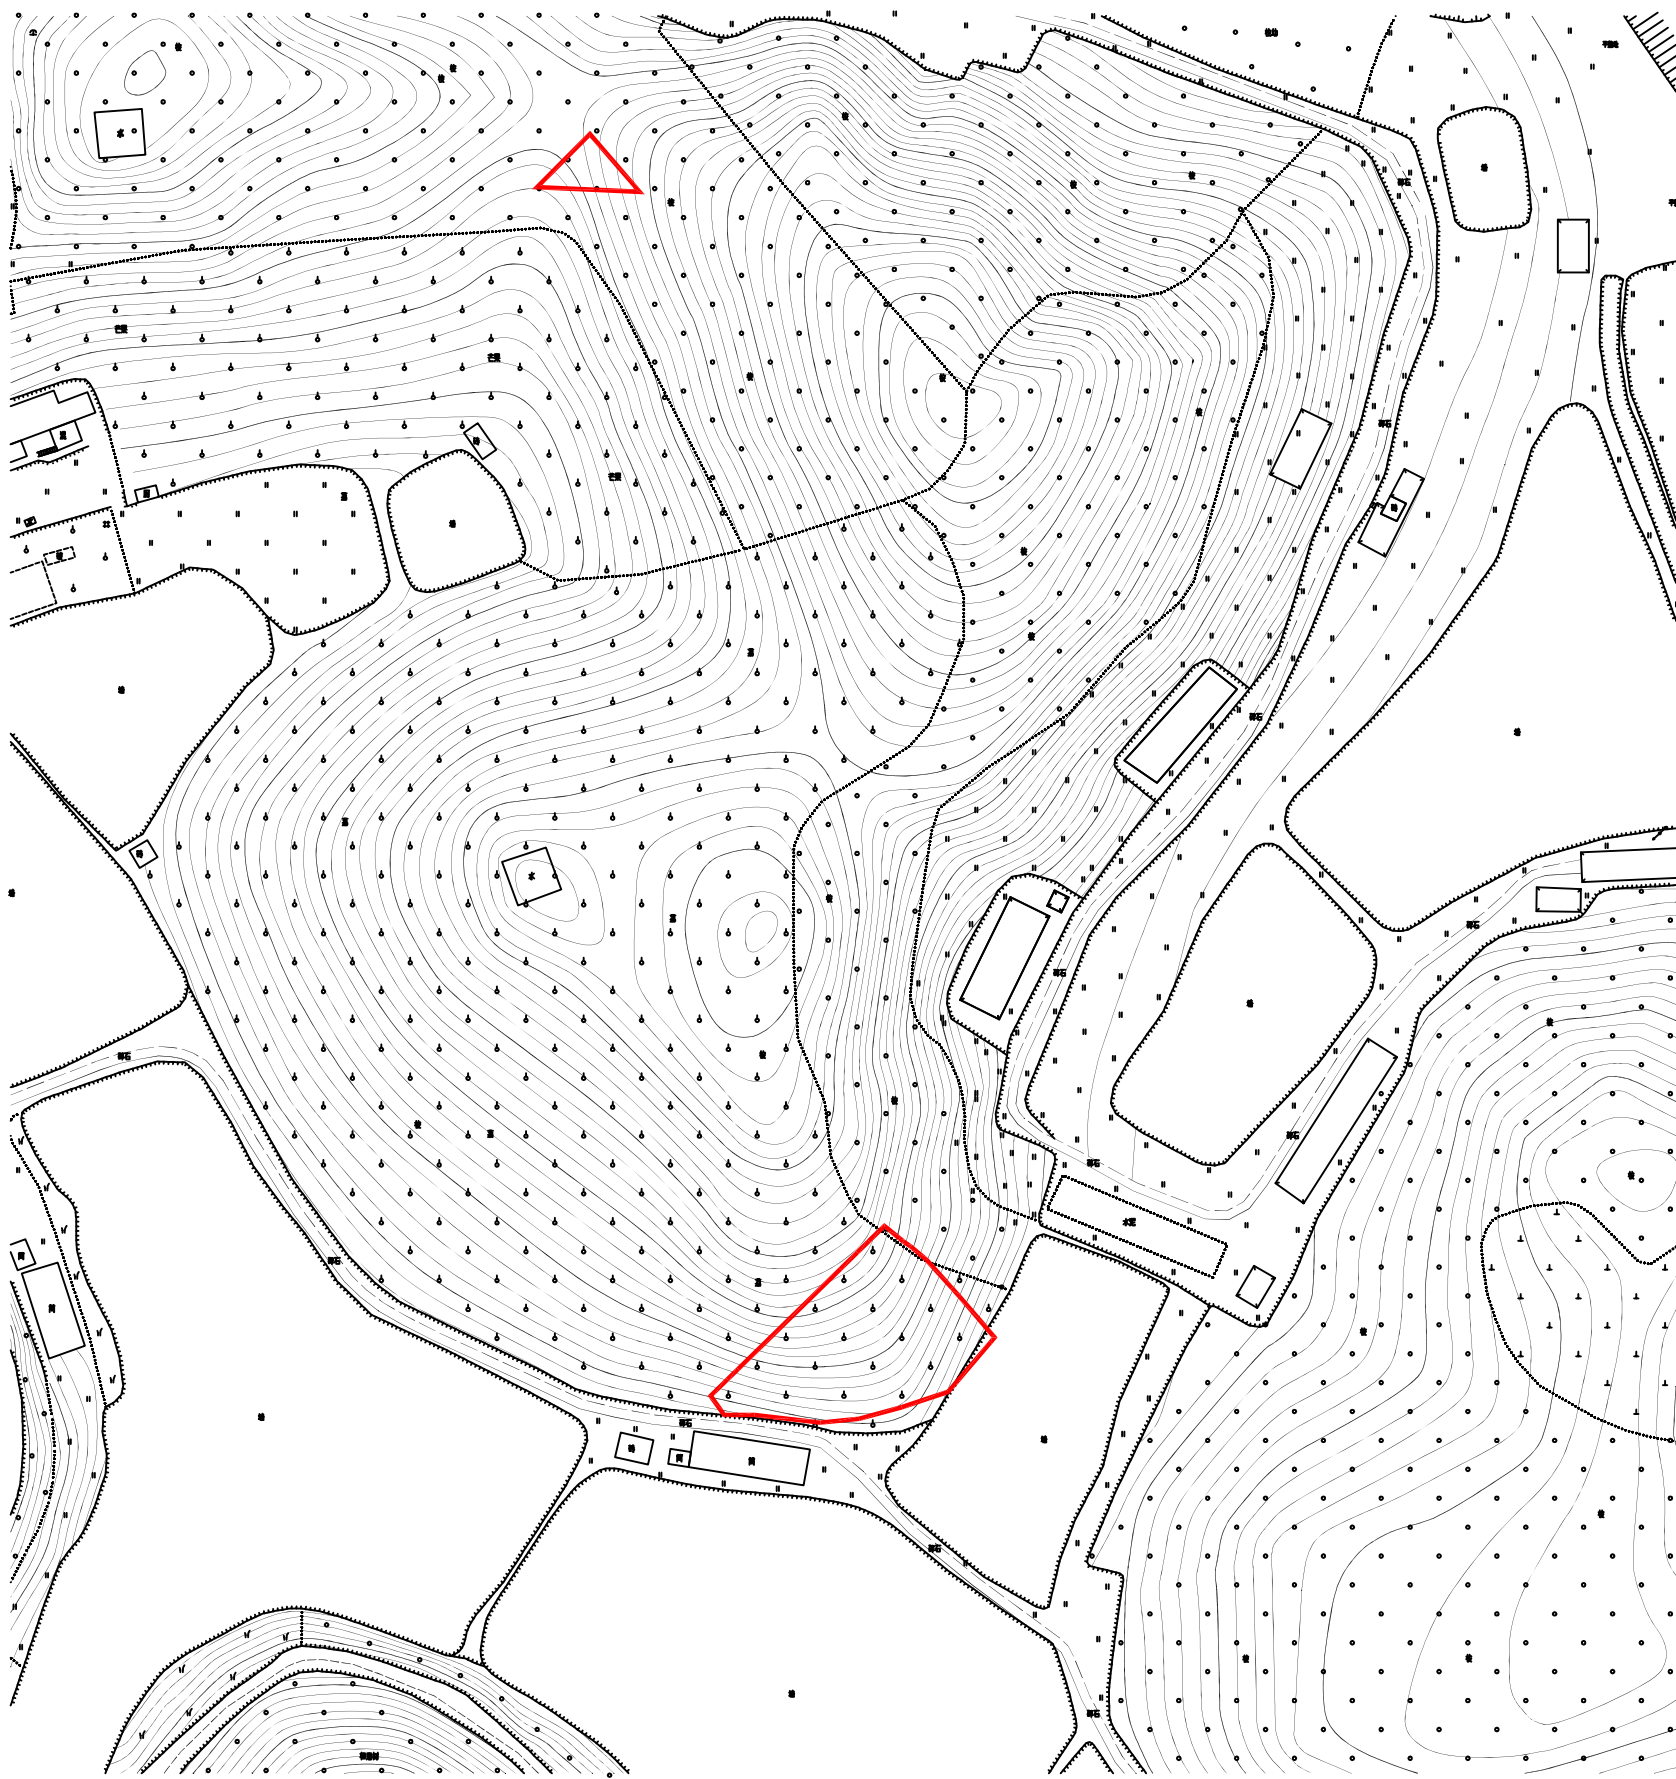

权利人名称

拟征<占>土地面积
(单位：公顷)

白沙镇新三八经济联合社、新三八村大边经济合作社

0.1558