


征地补偿安置方案公告附图

台自然公告字（2024）72号

北

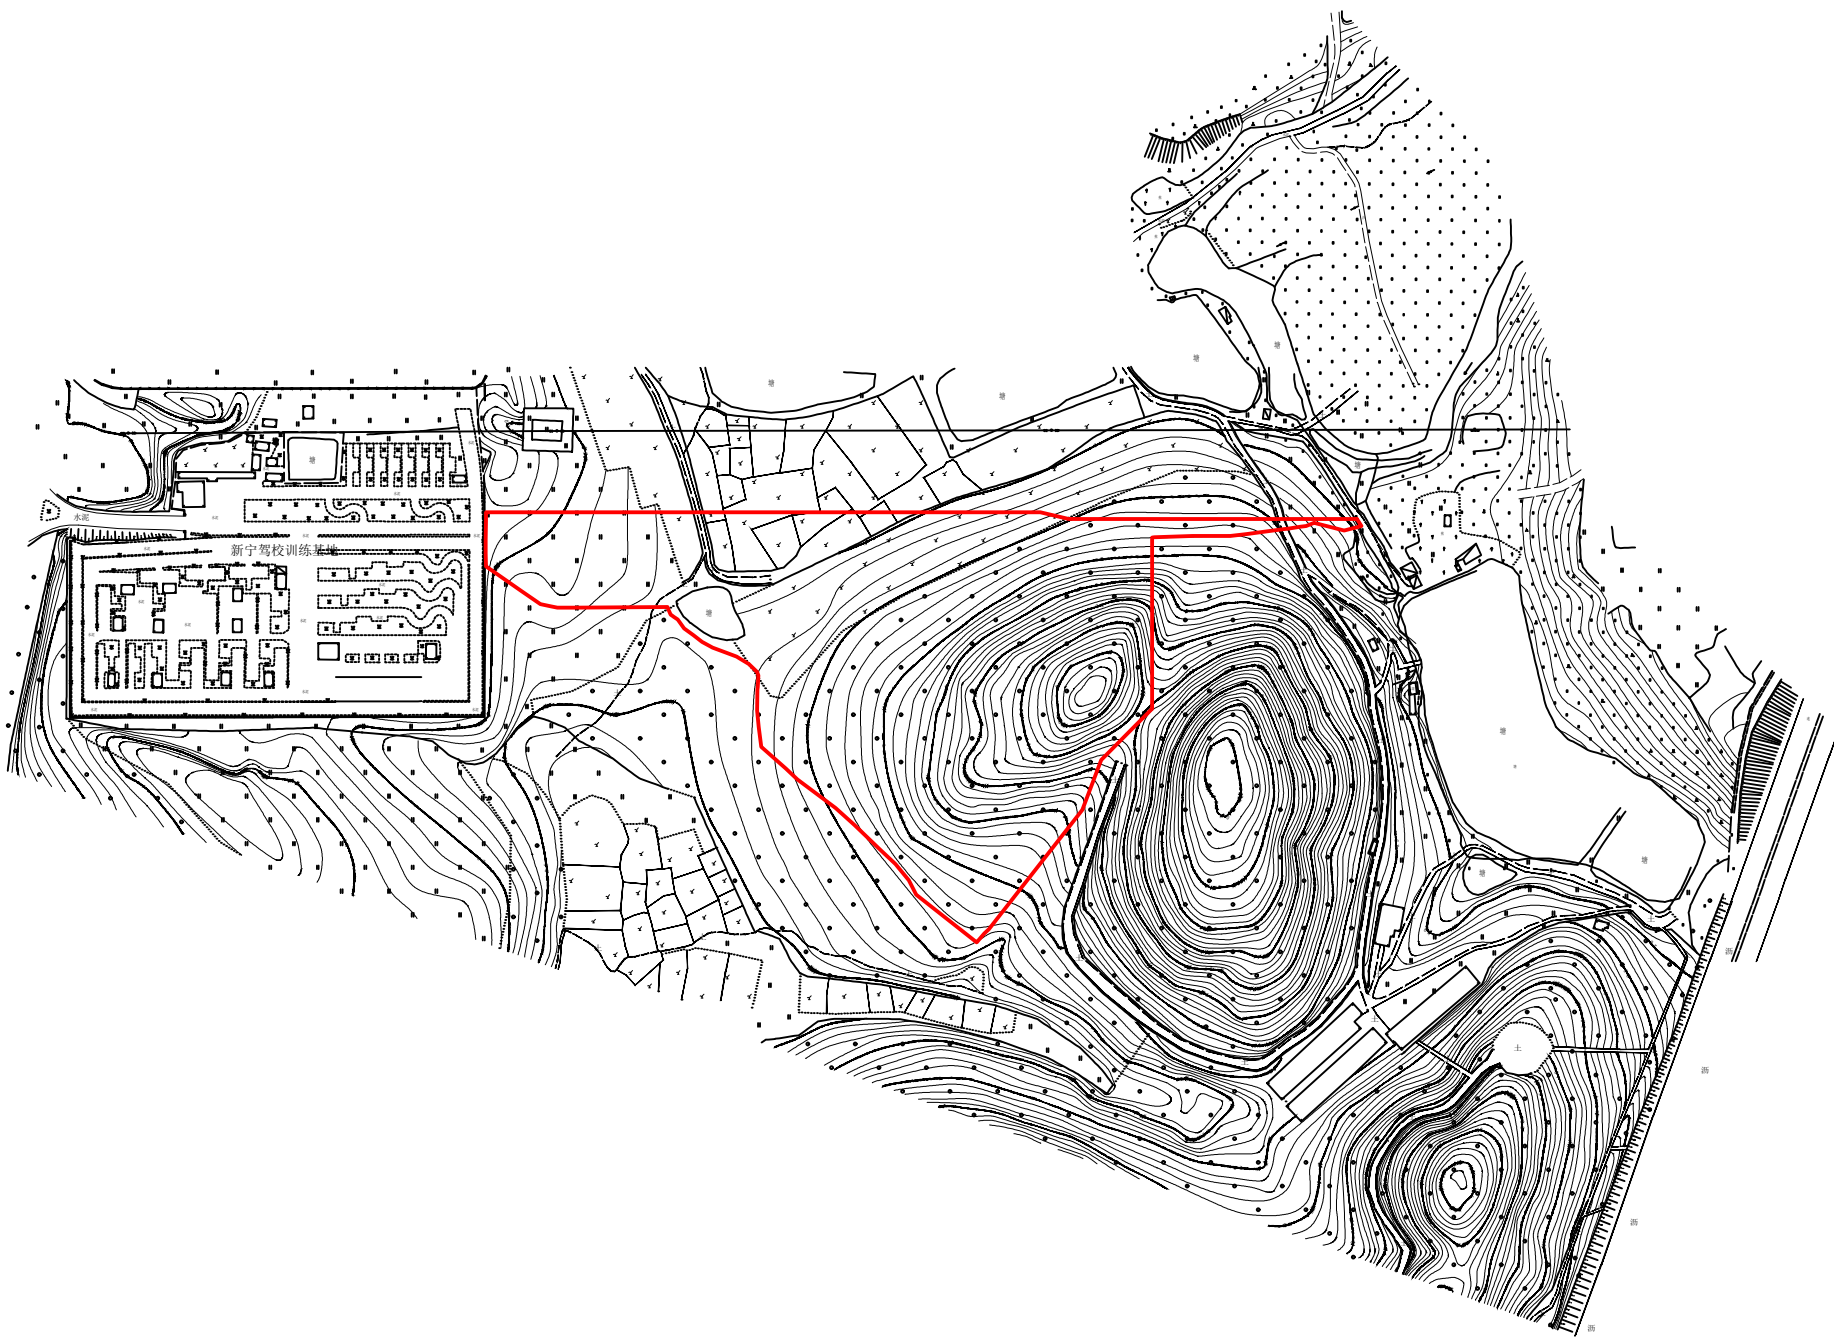

权利人名称	拟征<占>土地面积 (单位：公顷)
台城街道办事处香雁湖村雁沙第一经济合作社	4.3699