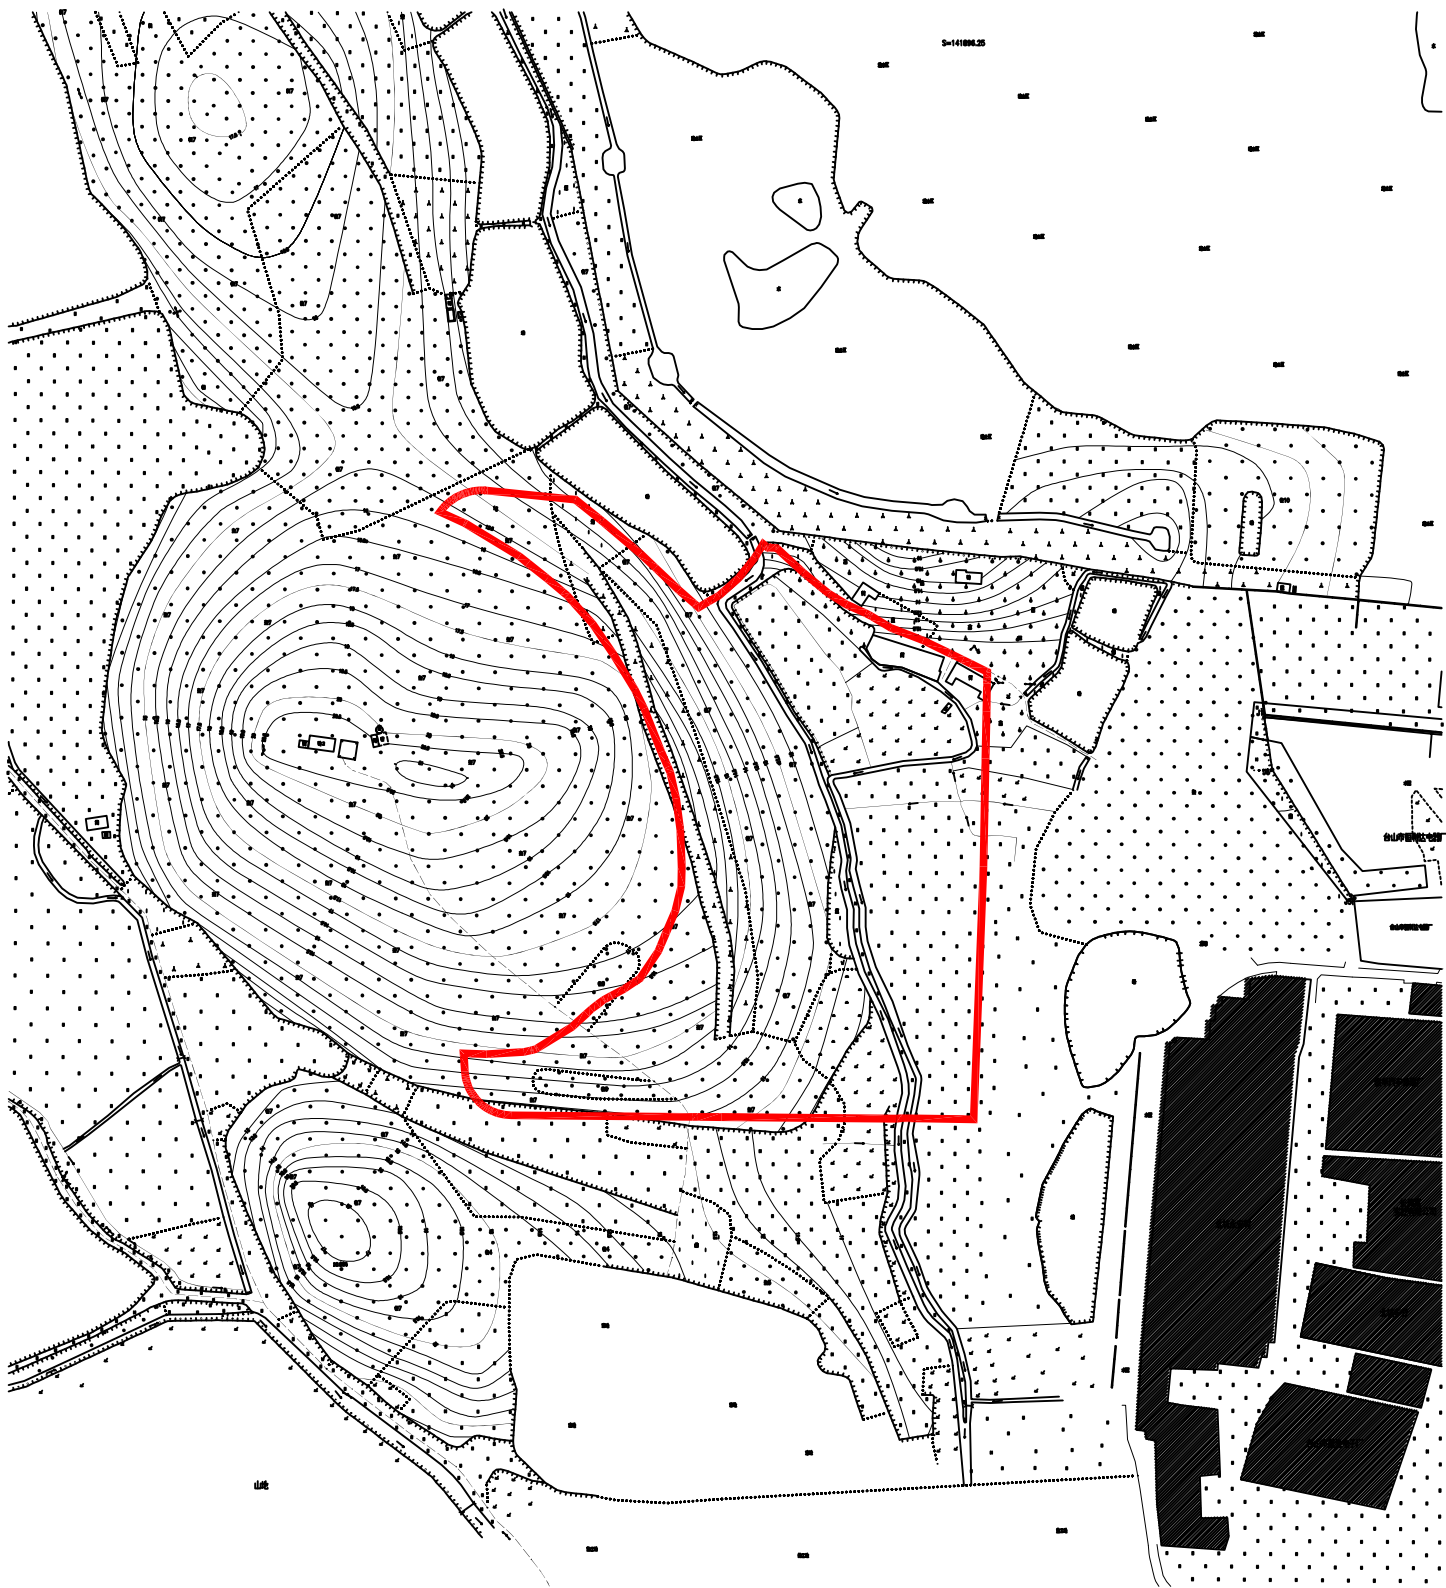


征地补偿安置方案公告附图

台自然公告字〔2024〕40号		北 	
			
权利人名称		拟征（占）土地面积 （单位：公顷）	
台山市台城街道办事处北坑经济联合社		2.9517	