


征 地 预 公 告 附 图

台自然征預告字（2024）52号

北

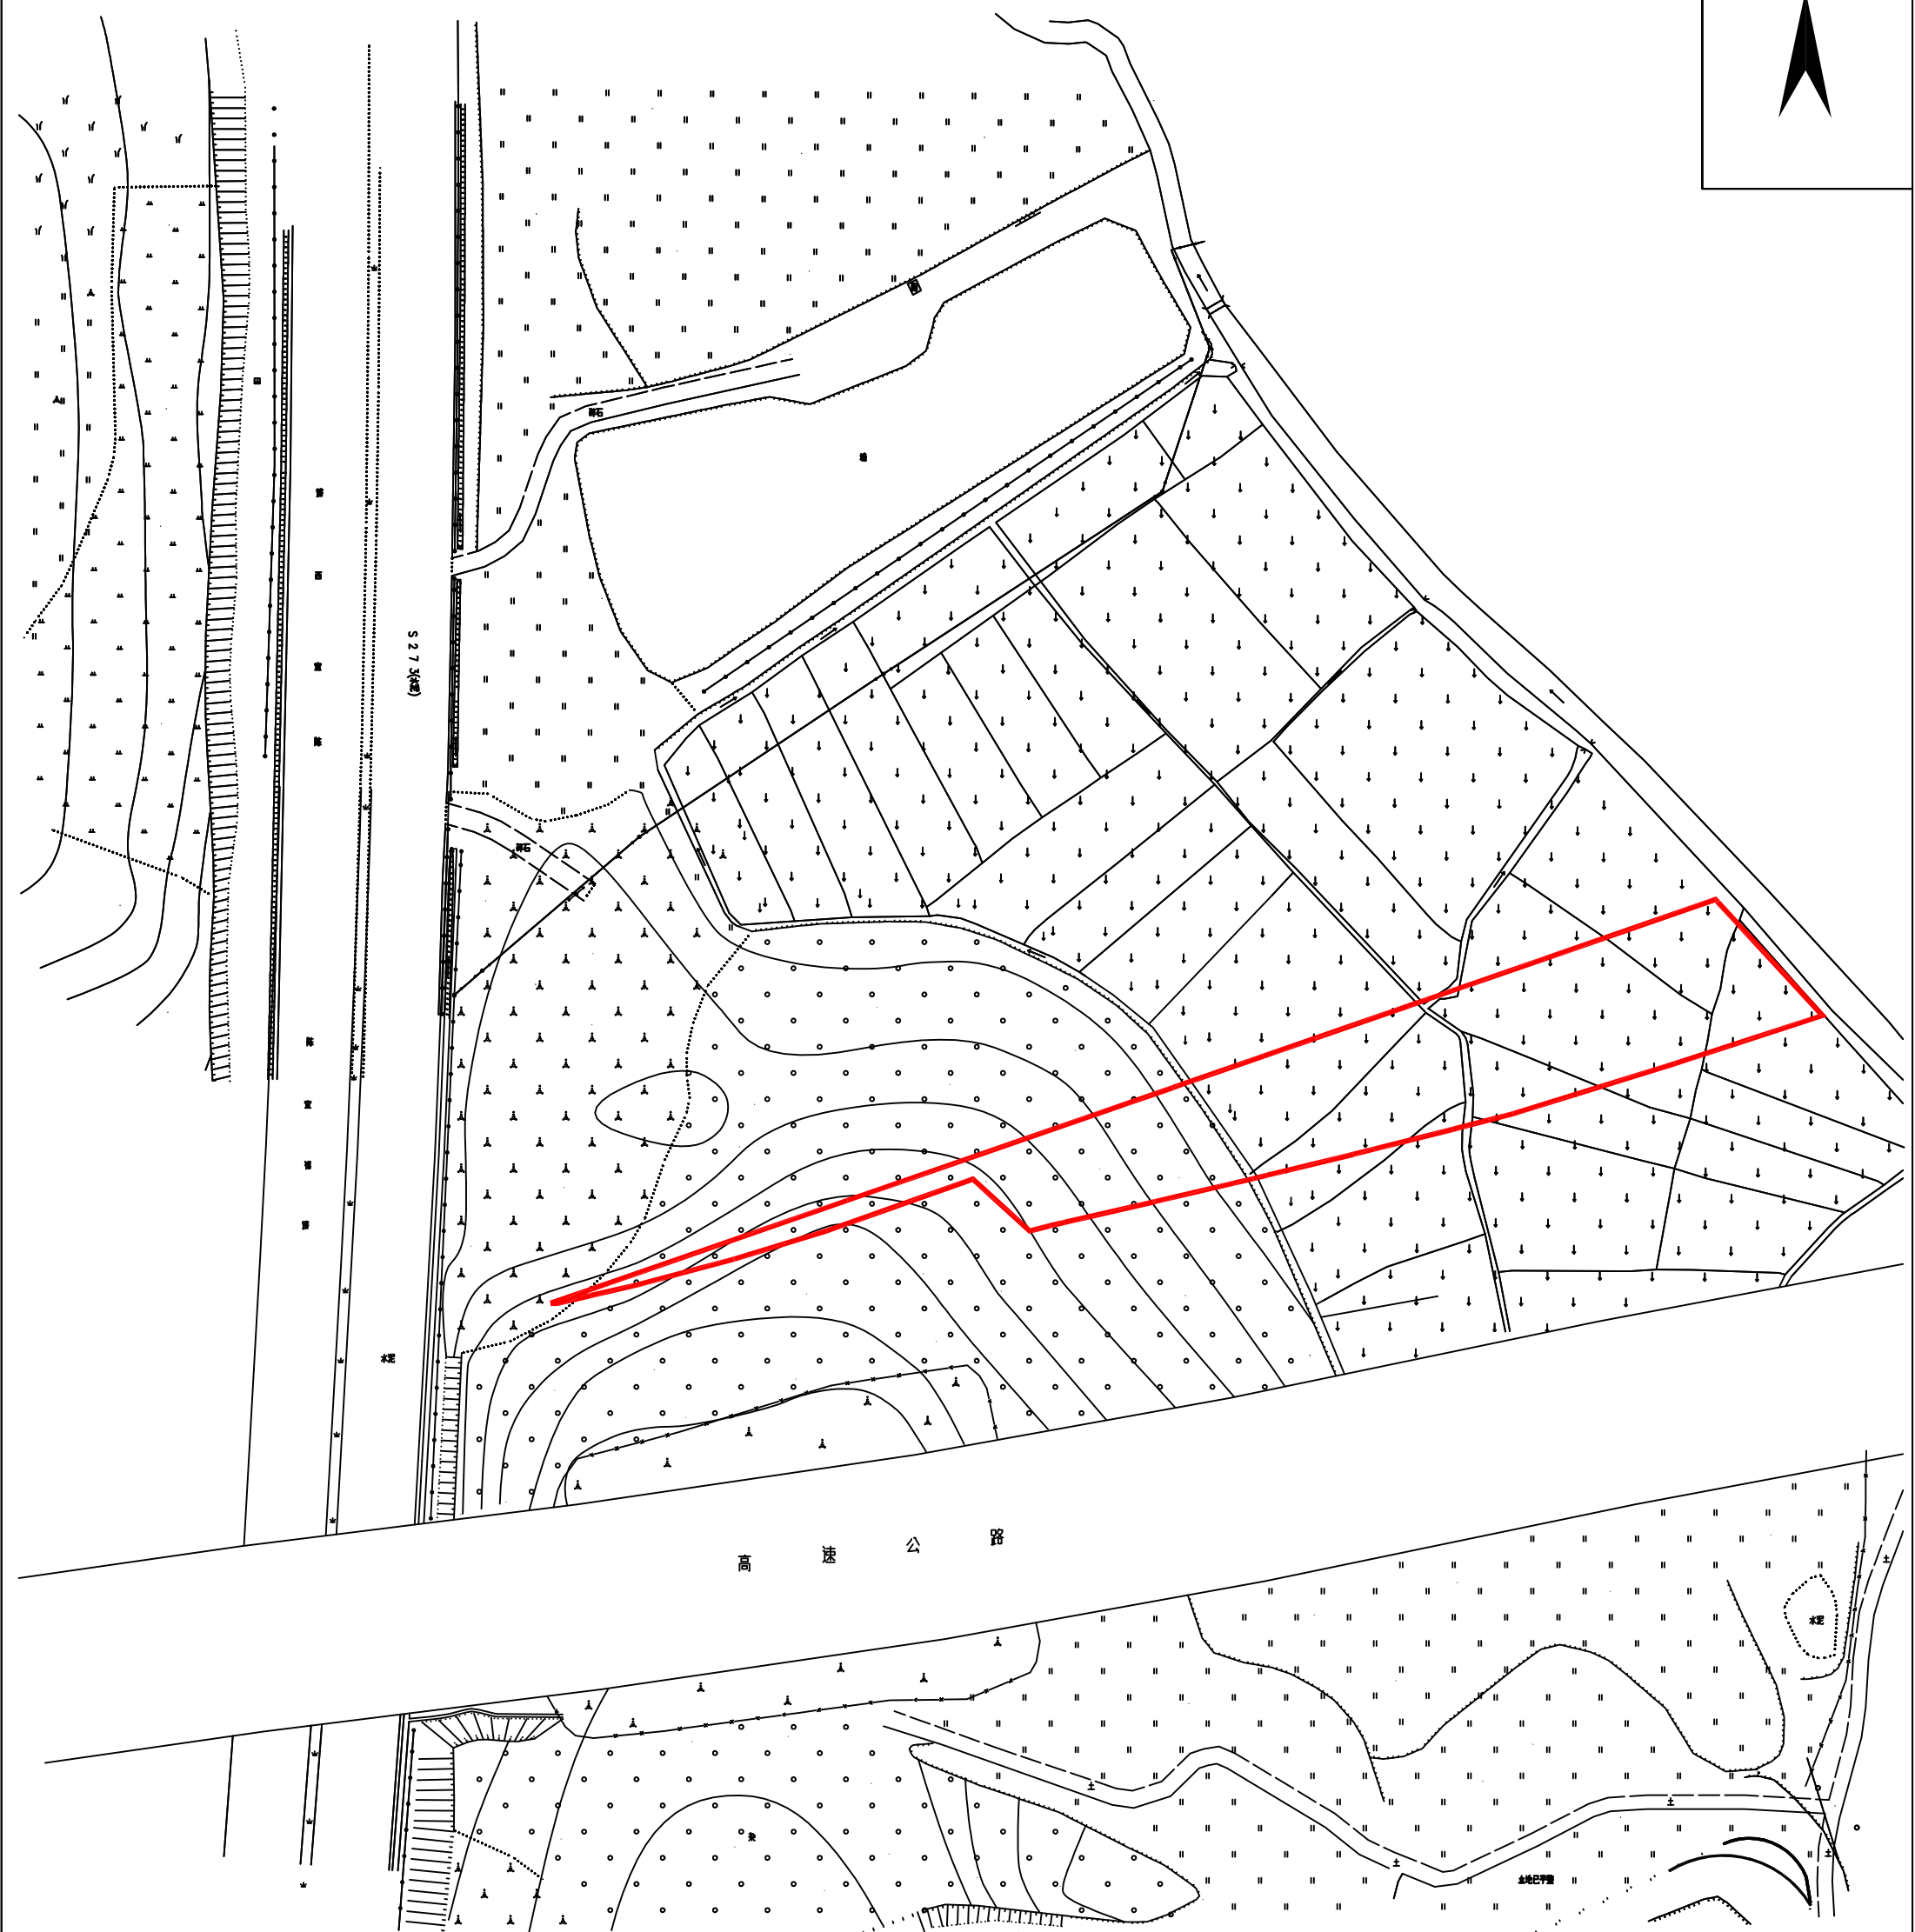

土地权利人	拟征<占>土地面积
台山市水步镇罗边经济联合社	0.3893公顷