


征收土地预公告附图

台自然征预公告字〔2024〕61号

北

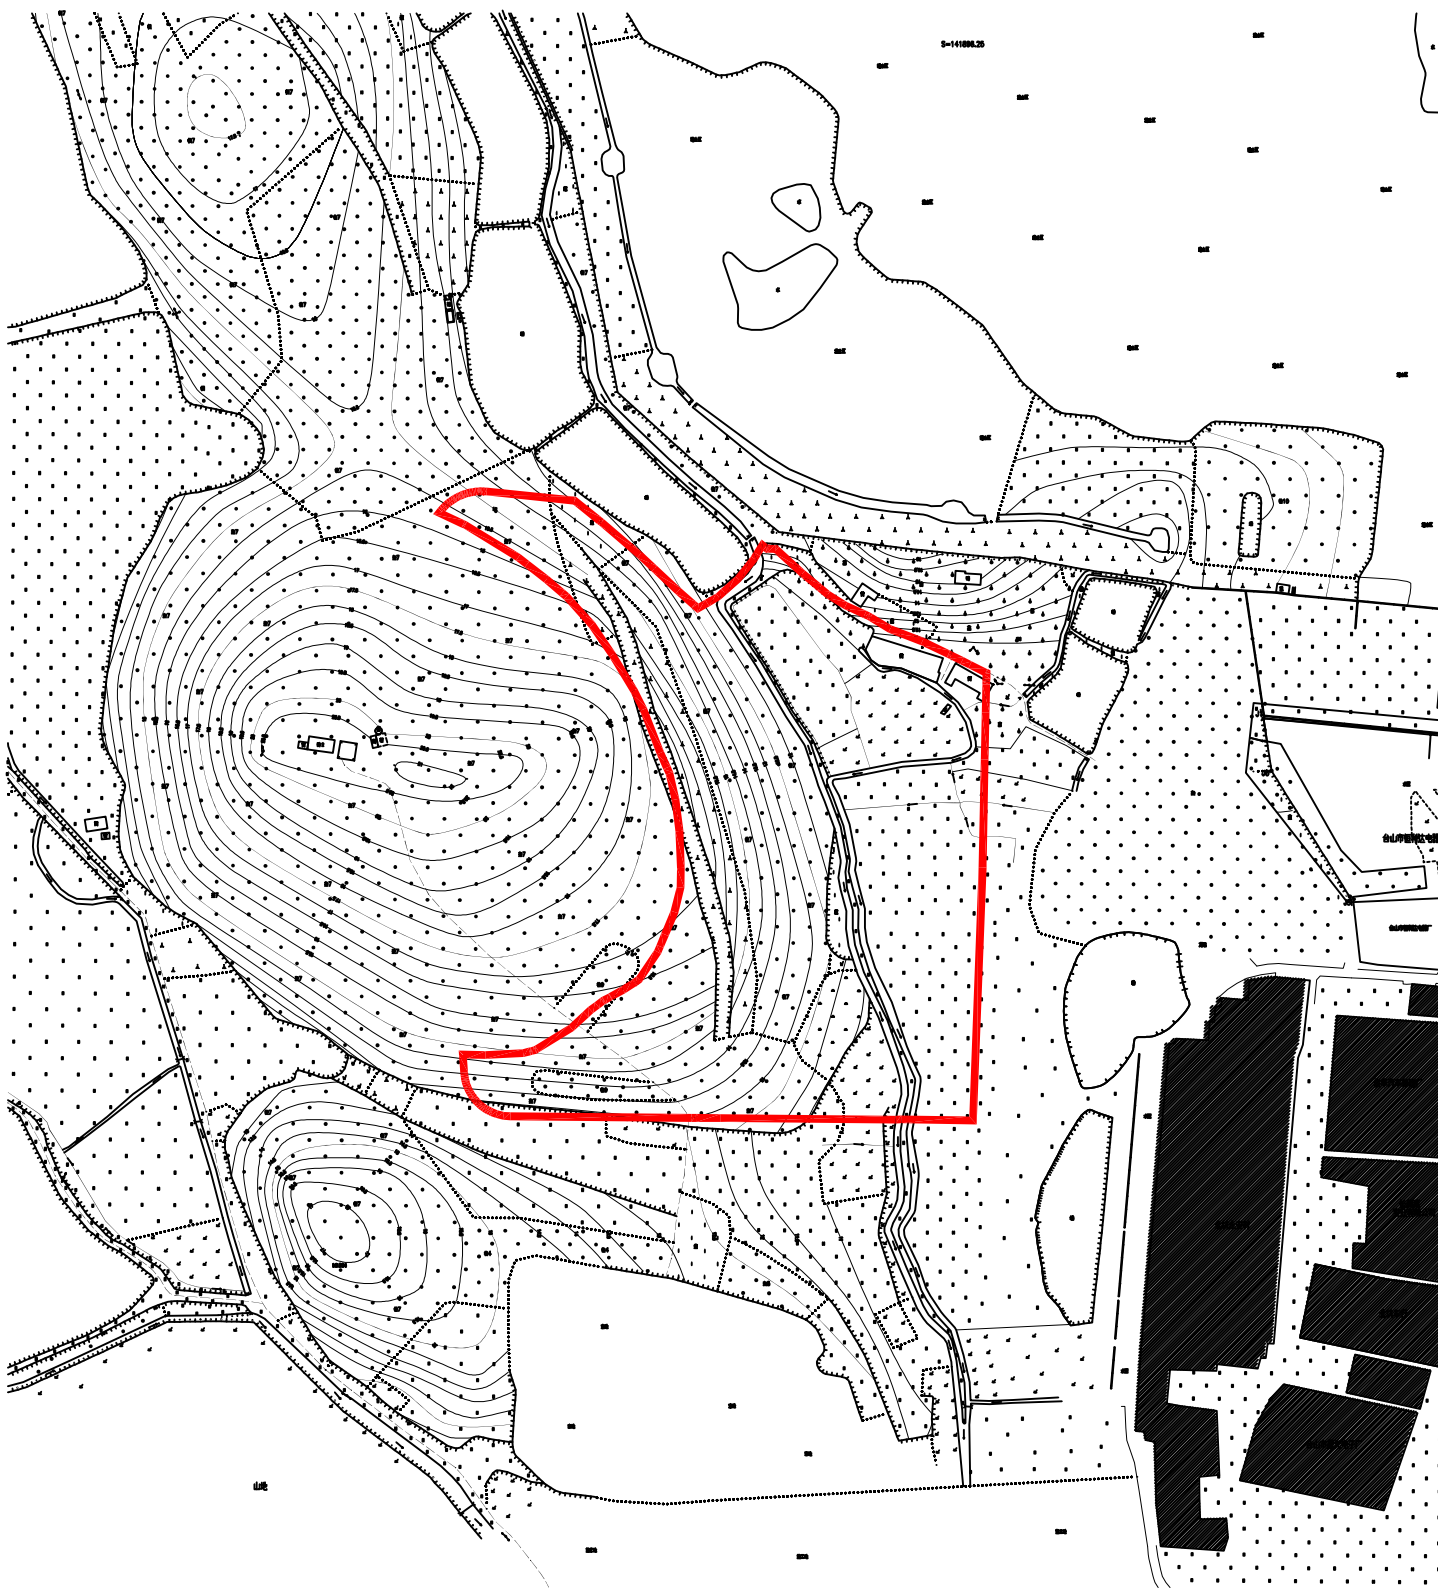

权利人名称

拟征（占）土地面积
（单位：公顷）

台山市台城街道办事处北坑经济联合社

2.9517