


征 地 预 公 告 附 图

台自然征预公告字〔2024〕76号

北

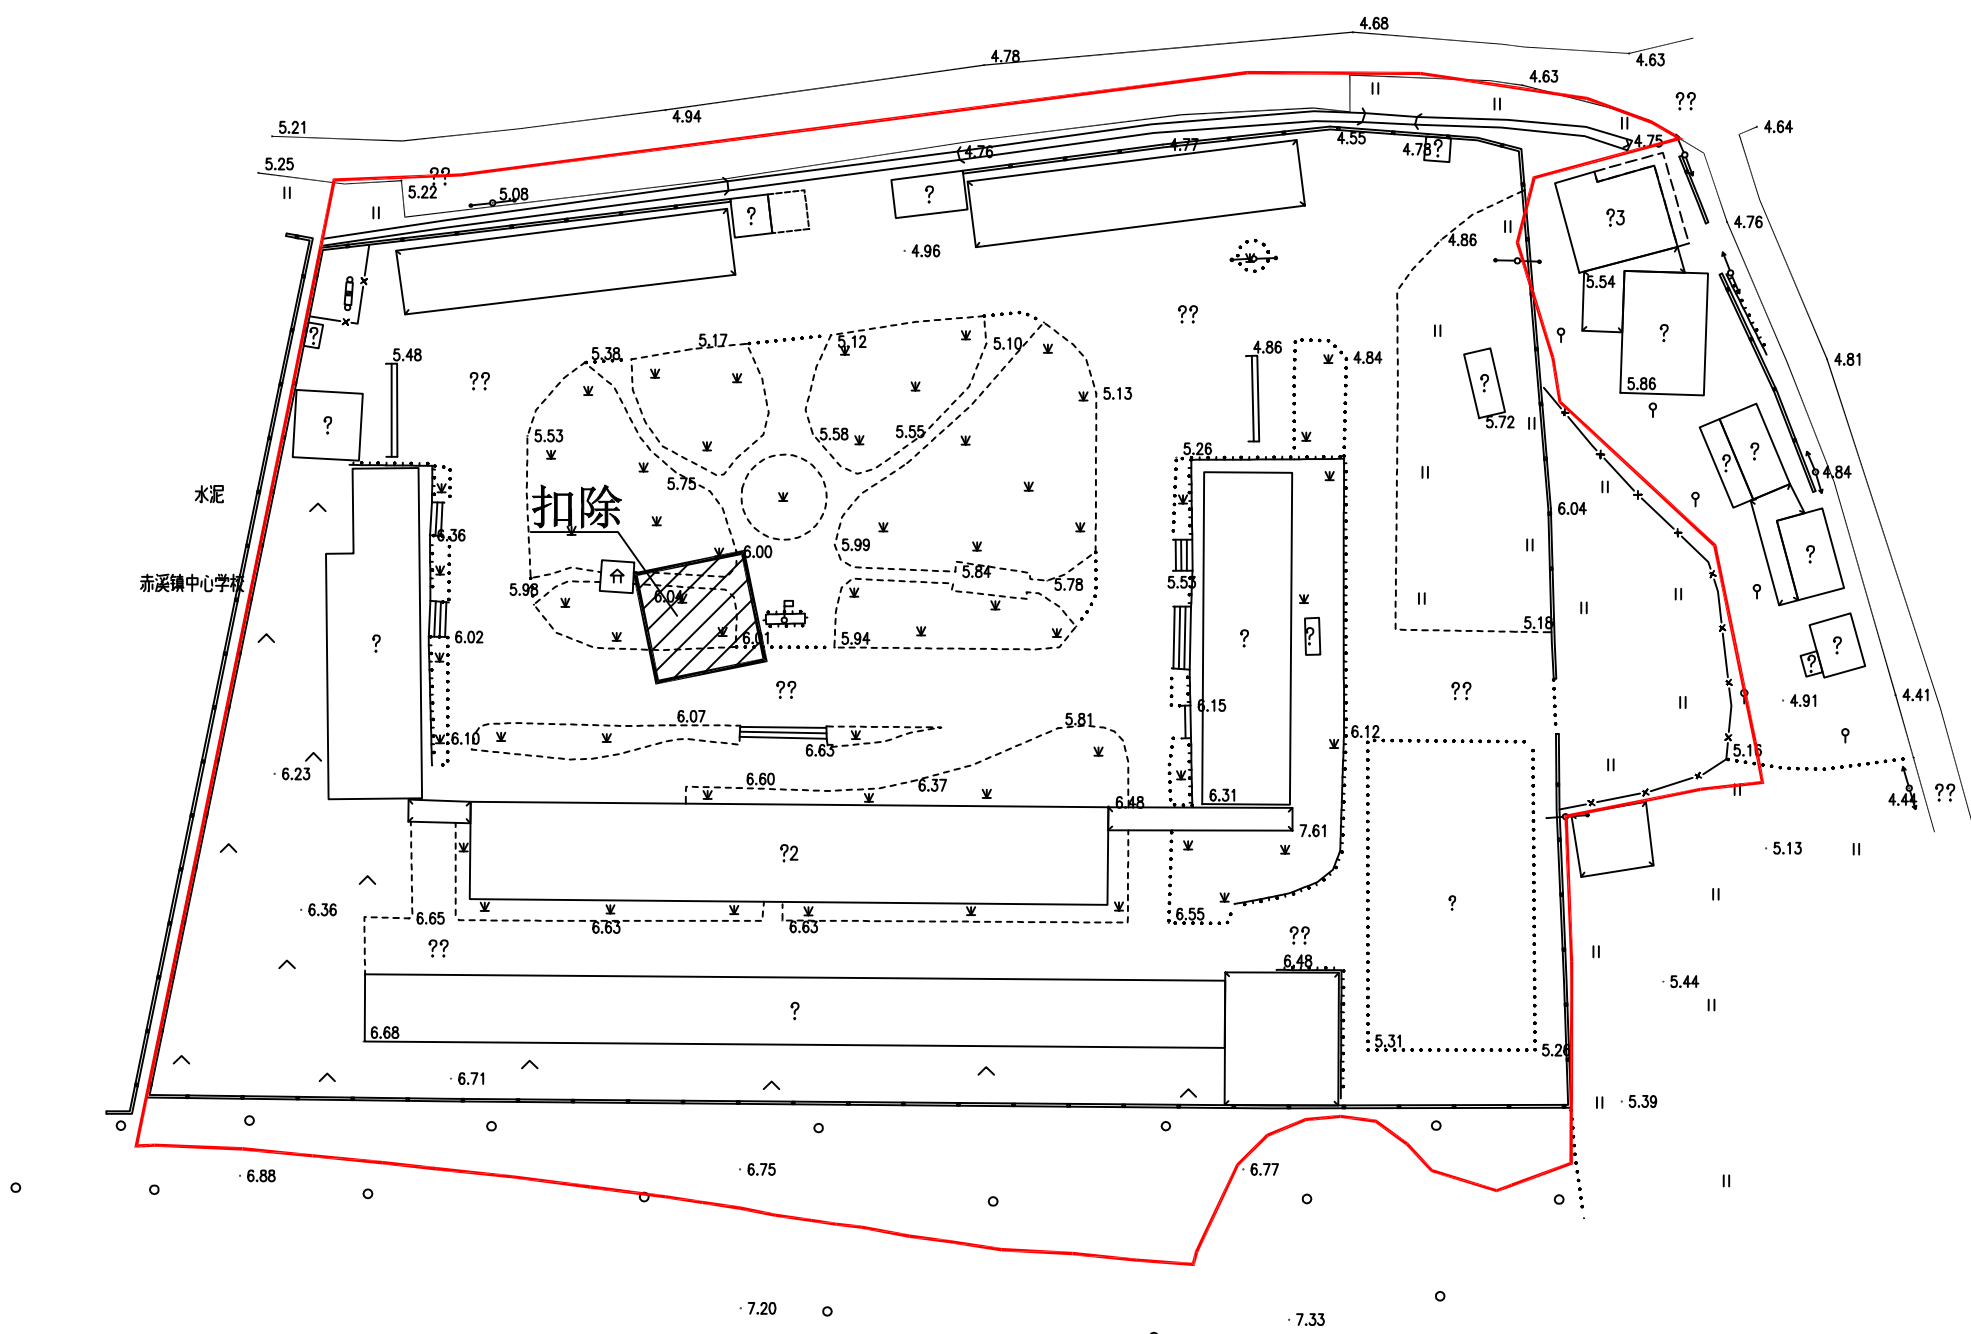

土地权利人

拟征<占>土地面积

台山市赤溪镇田头村文明、茭笋、北闸一、北闸二经济合作社

1.2093公顷