


征收土地红线图

台自然征公告字〔2025〕33号

北

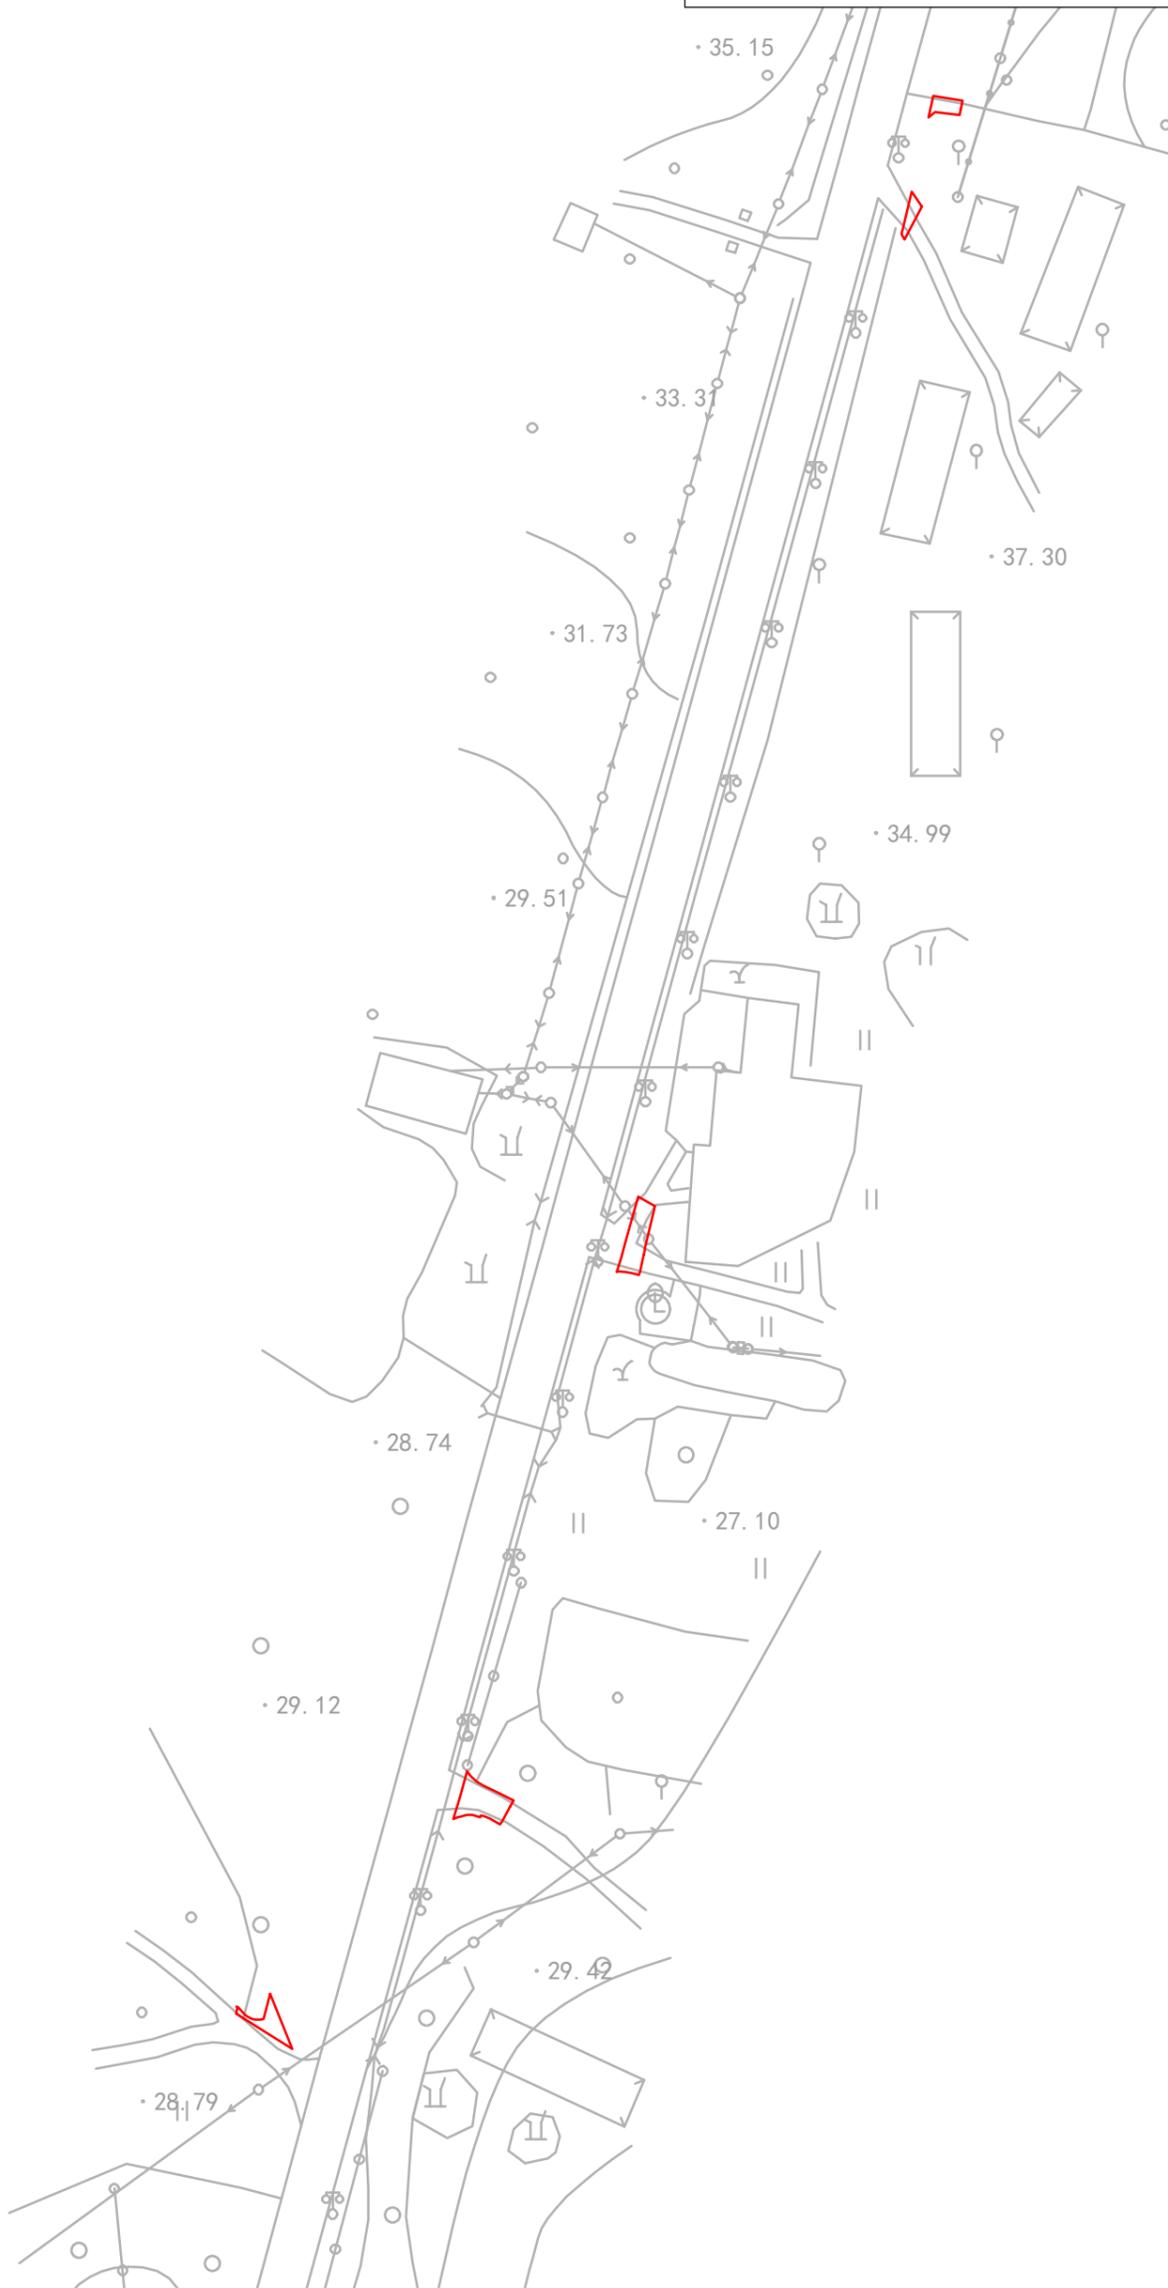

权利人名称

征地面积
(单位: 公顷)

四九镇大塘村南乐经济合作社

0.0220