


征收土地红线图

台自然征公告字〔2025〕38号

北

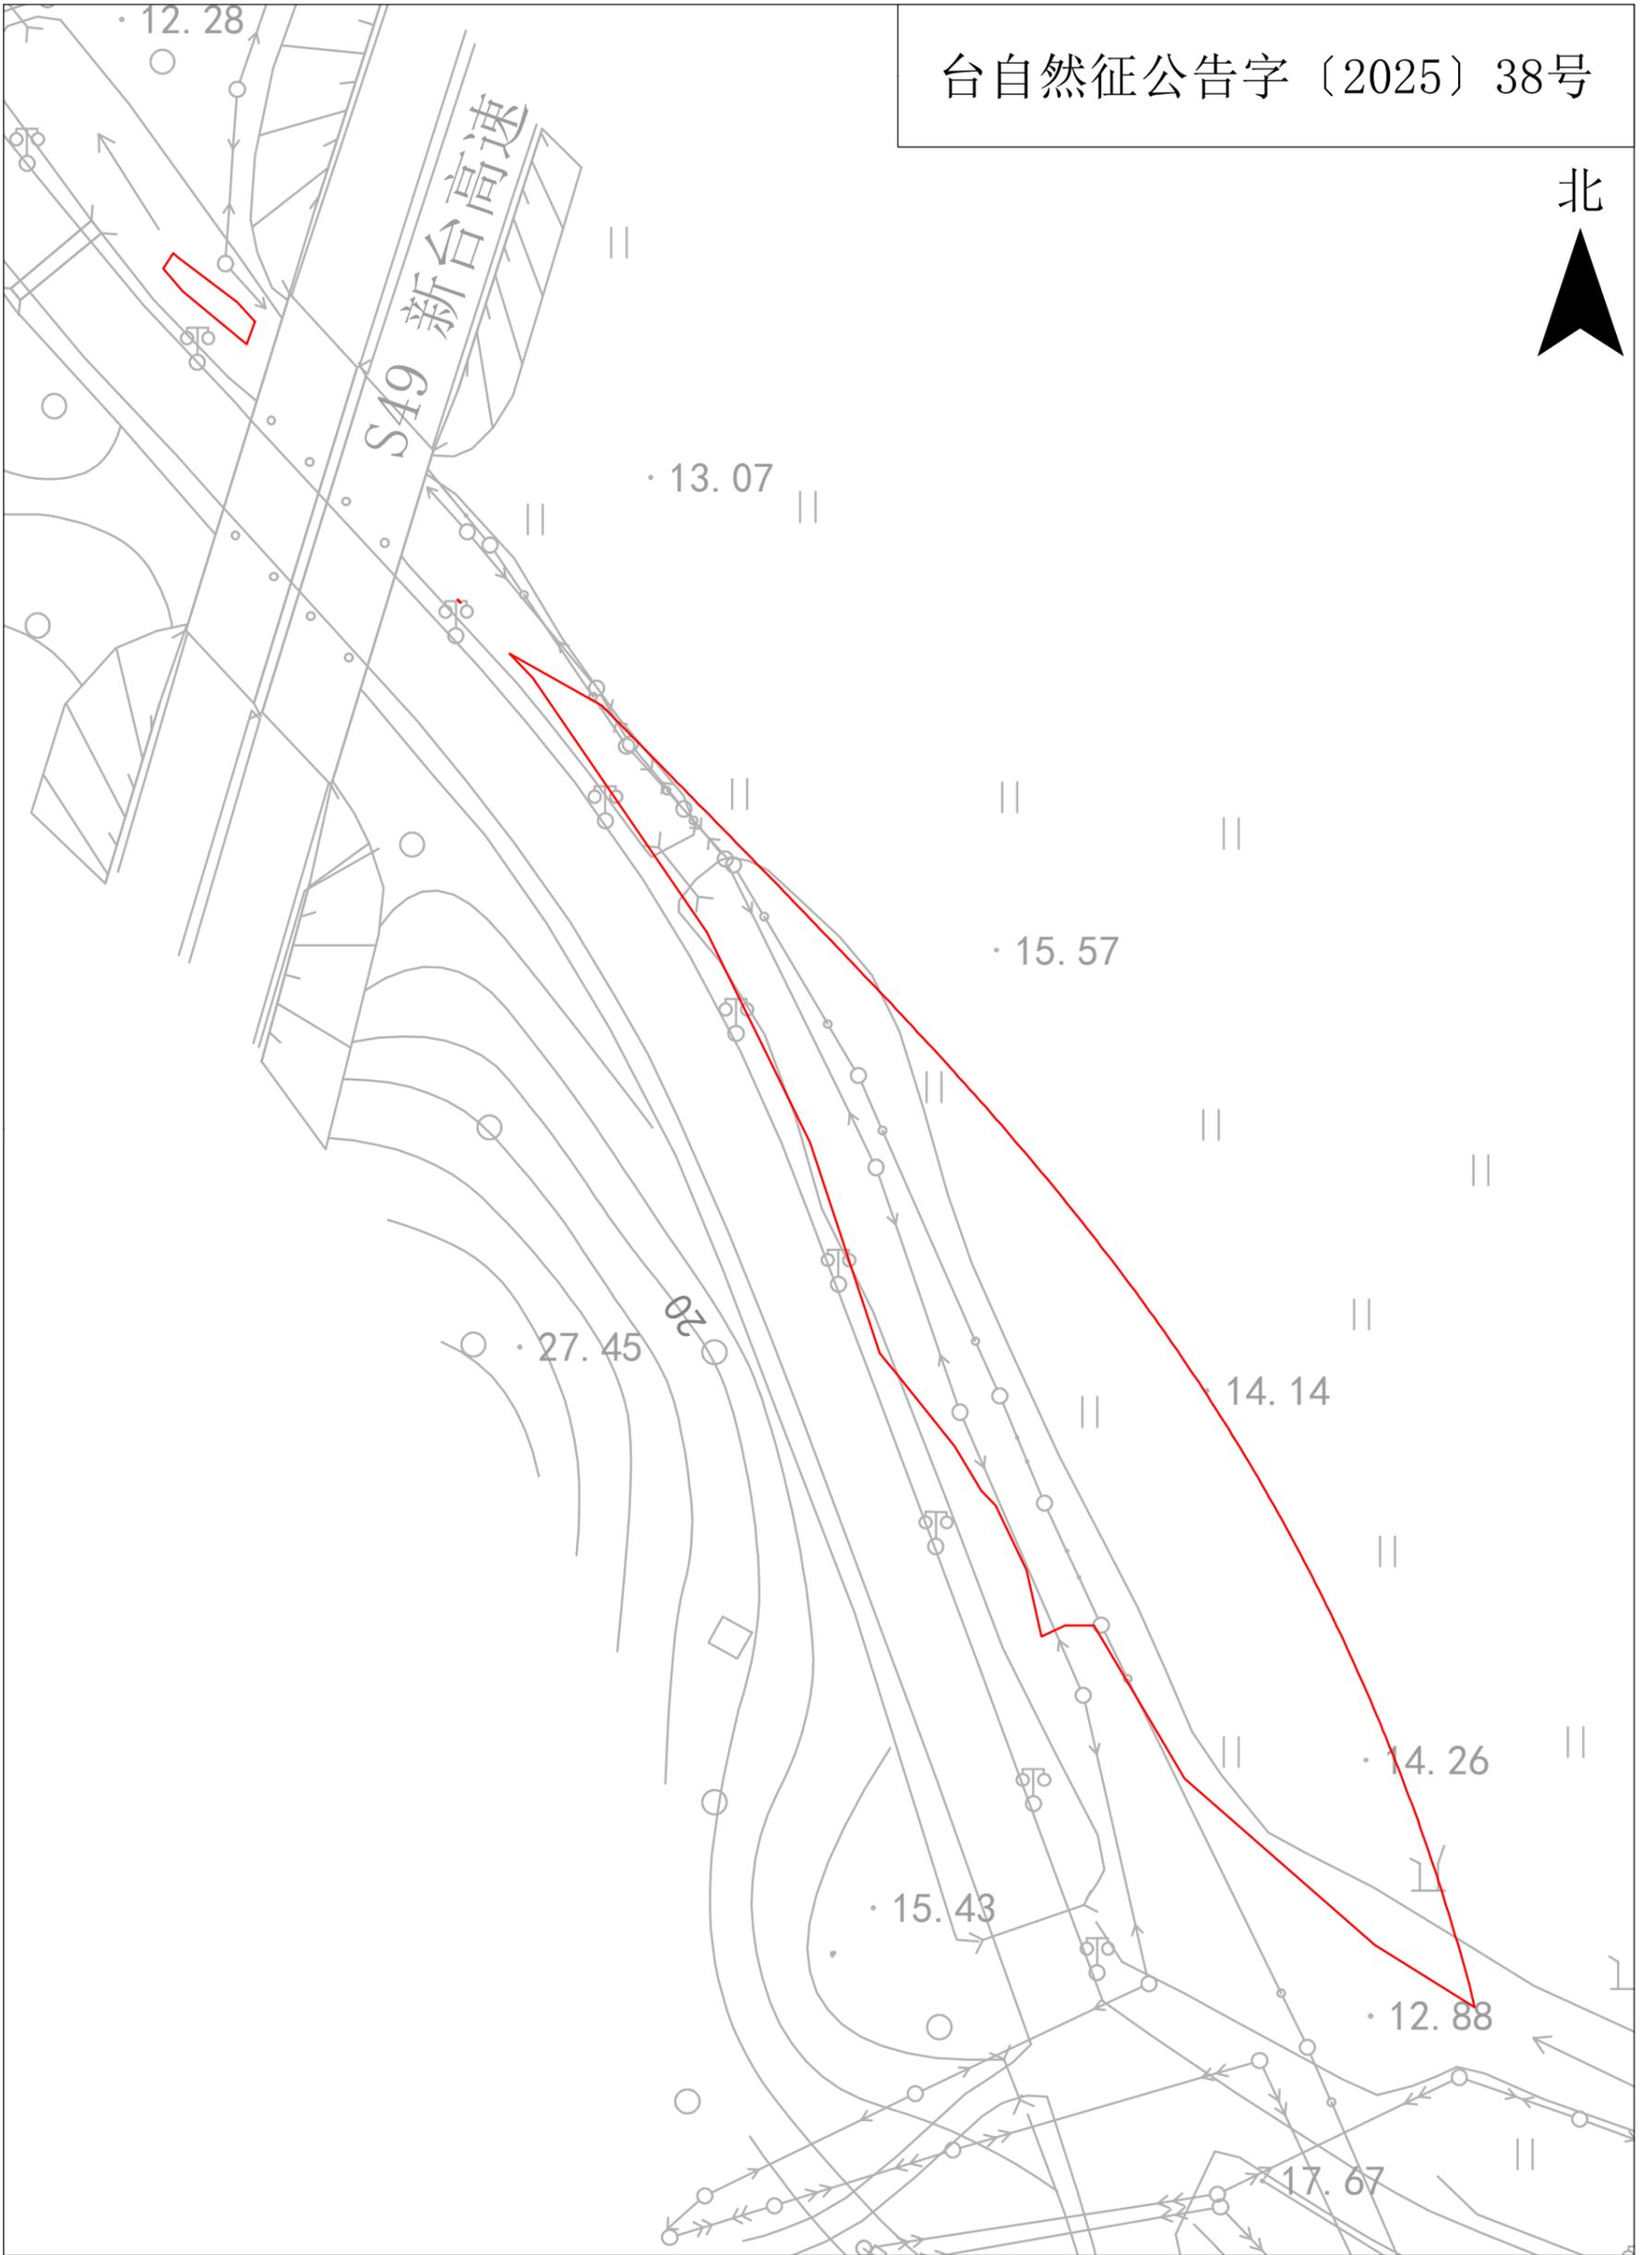

权利人名称

征地面积
(单位: 公顷)

台城街道办事处廬溪村联安二经济合作社

0.4494