


征收土地红线图

台自然征公告字〔2025〕40号

北

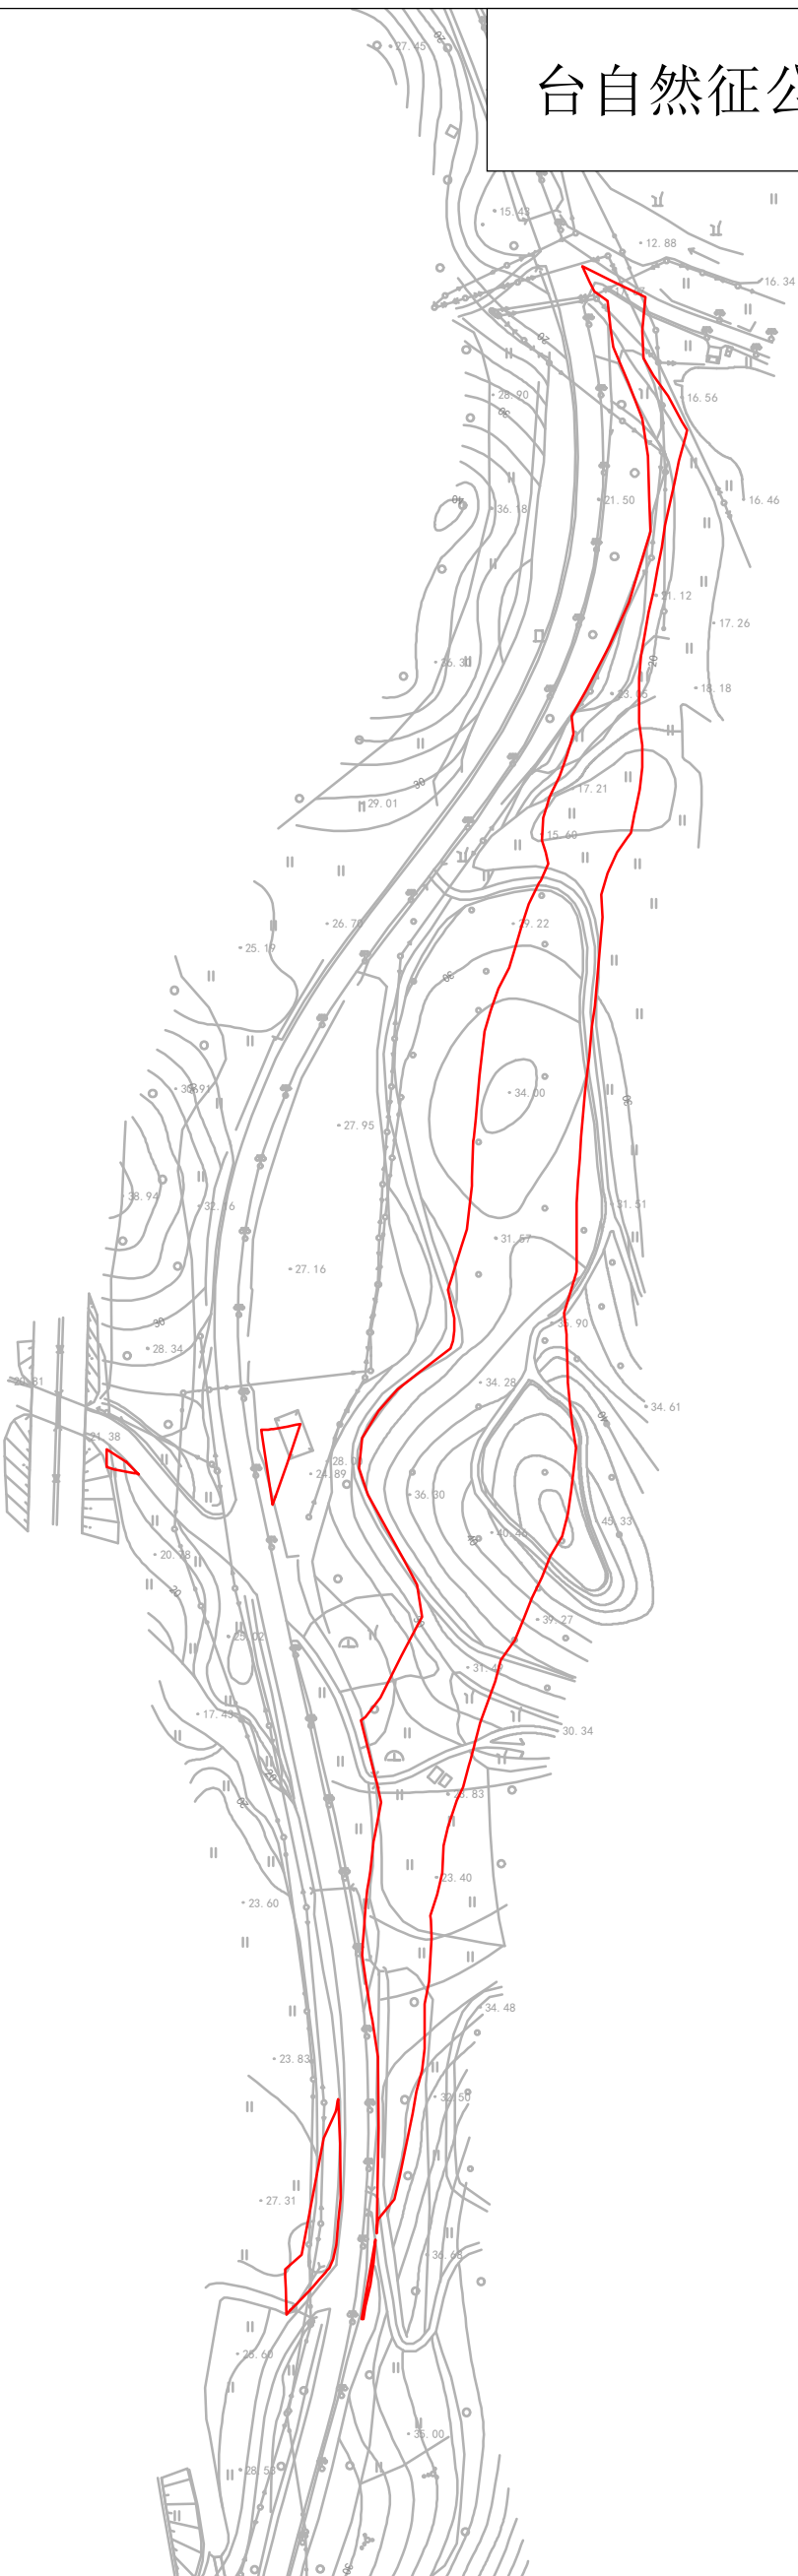

权利人名称

征地面积
(单位：公顷)

台城街道办事处廬溪经济联合社

3.4537