


江门市台山市城镇开发边界外新增城镇建设用地规模落实使用(台山市冲蒺镇新增自来水调蓄泵站、台山市冲蒺镇新增垃圾中转站、台山市冲蒺镇西坑屠宰加工场)落实前地块土地使用规划局部图(LS01)

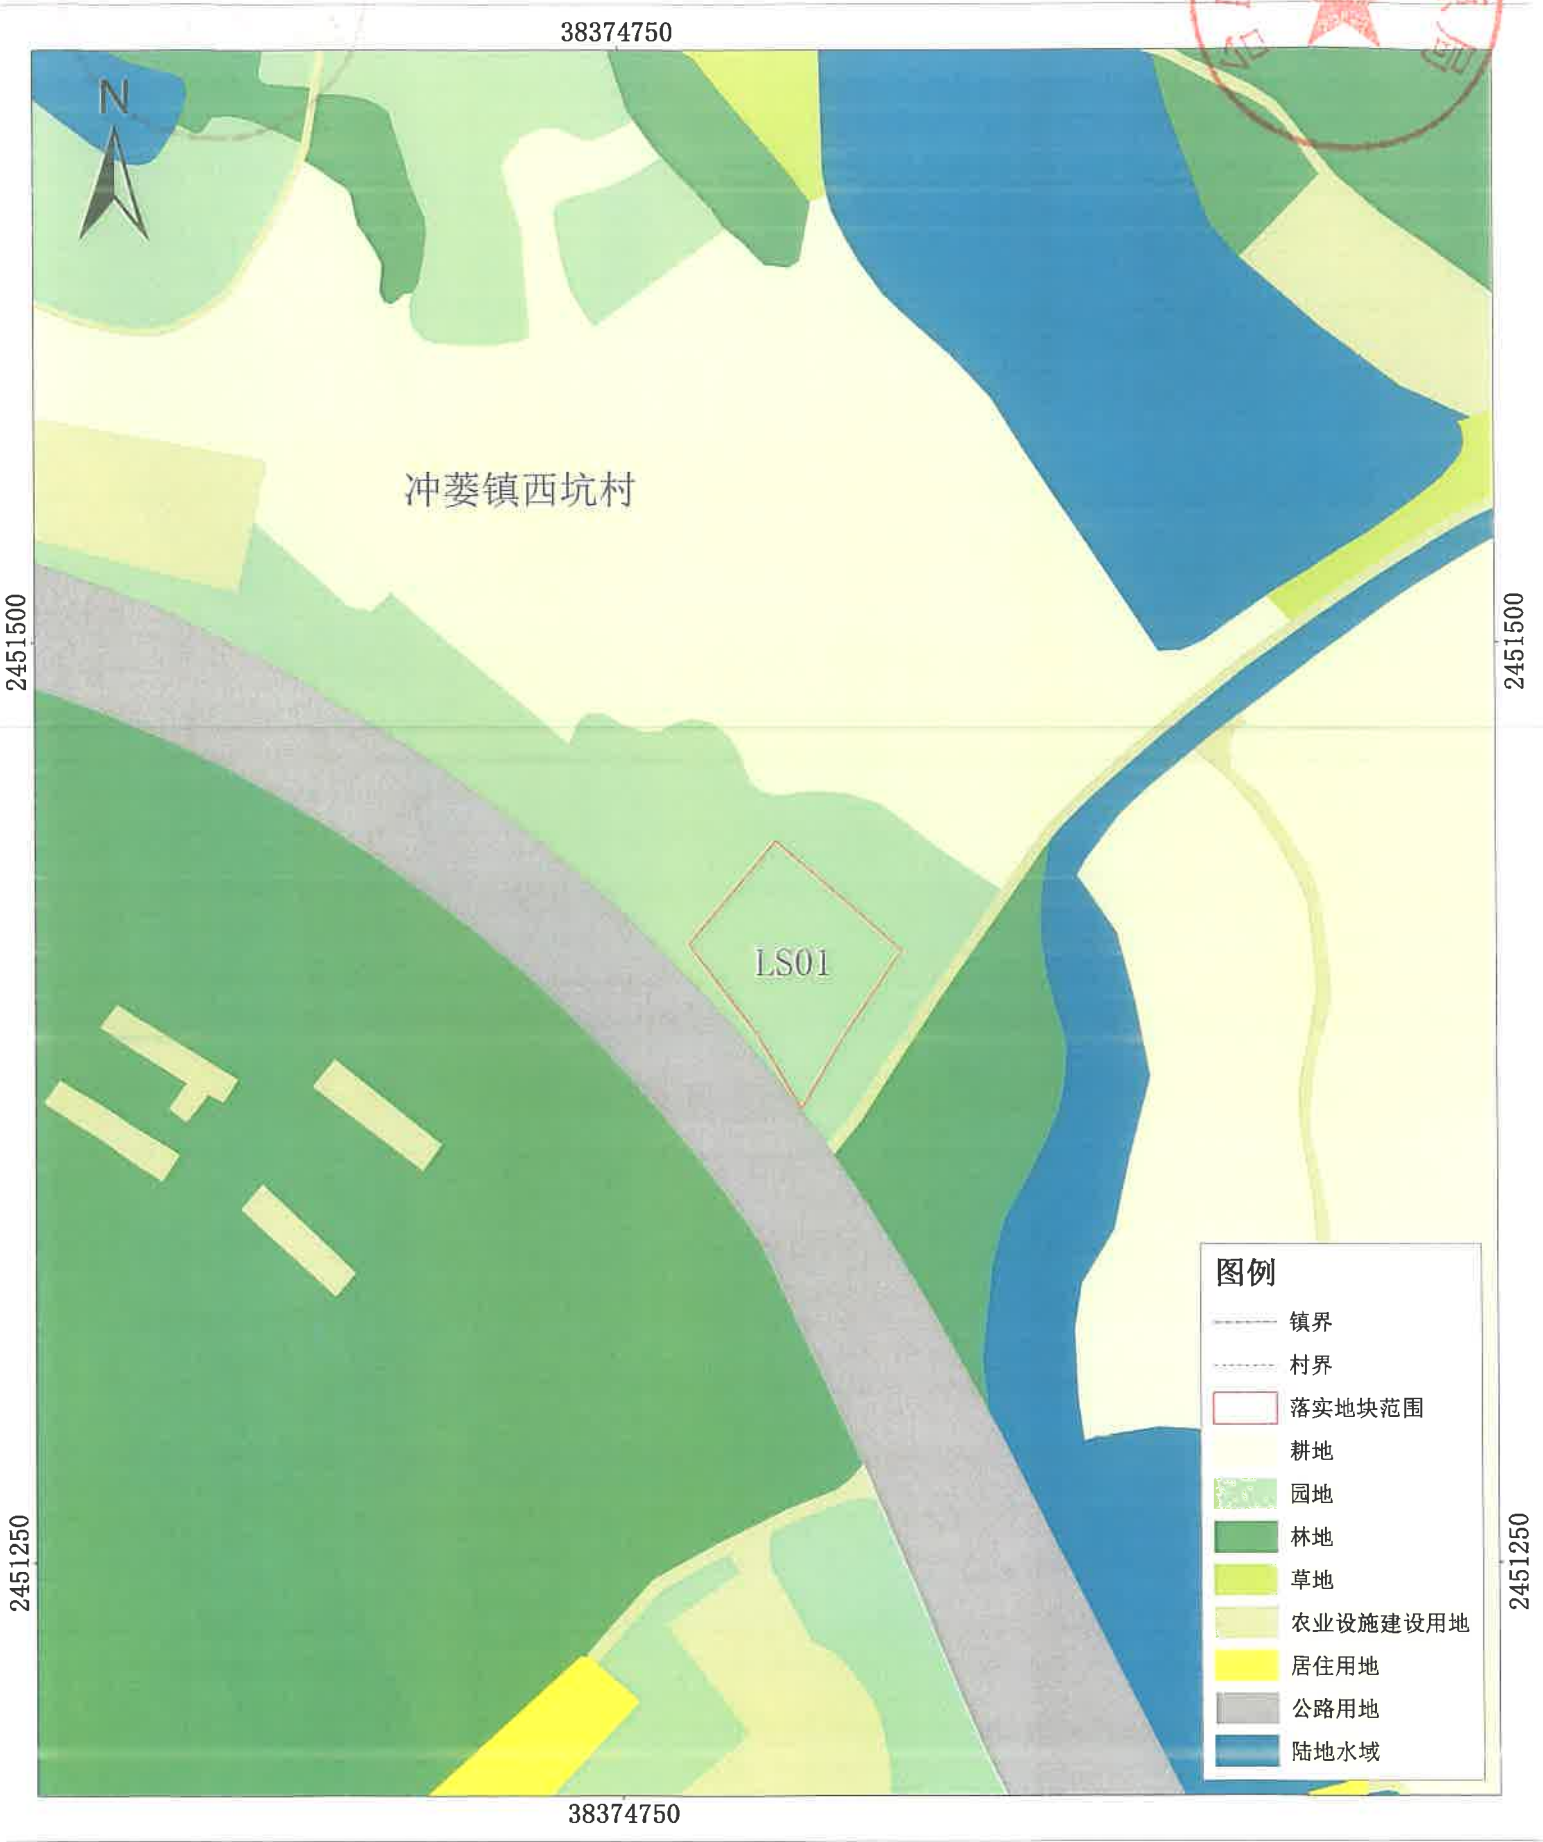


2000国家大地坐标系
1985国家高程基准


1:500

台山市自然资源局
广东省科学院广州地理研究所 制图
二〇二五年五月


江门市台山市城镇开发边界外新增城镇建设用地规模落实使用(台山市冲蒺镇新增自来水调蓄泵站、台山市冲蒺镇新增垃圾中转站、台山市冲蒺镇西坑屠宰加工场)落实前地块土地使用规划局部图(LS02)

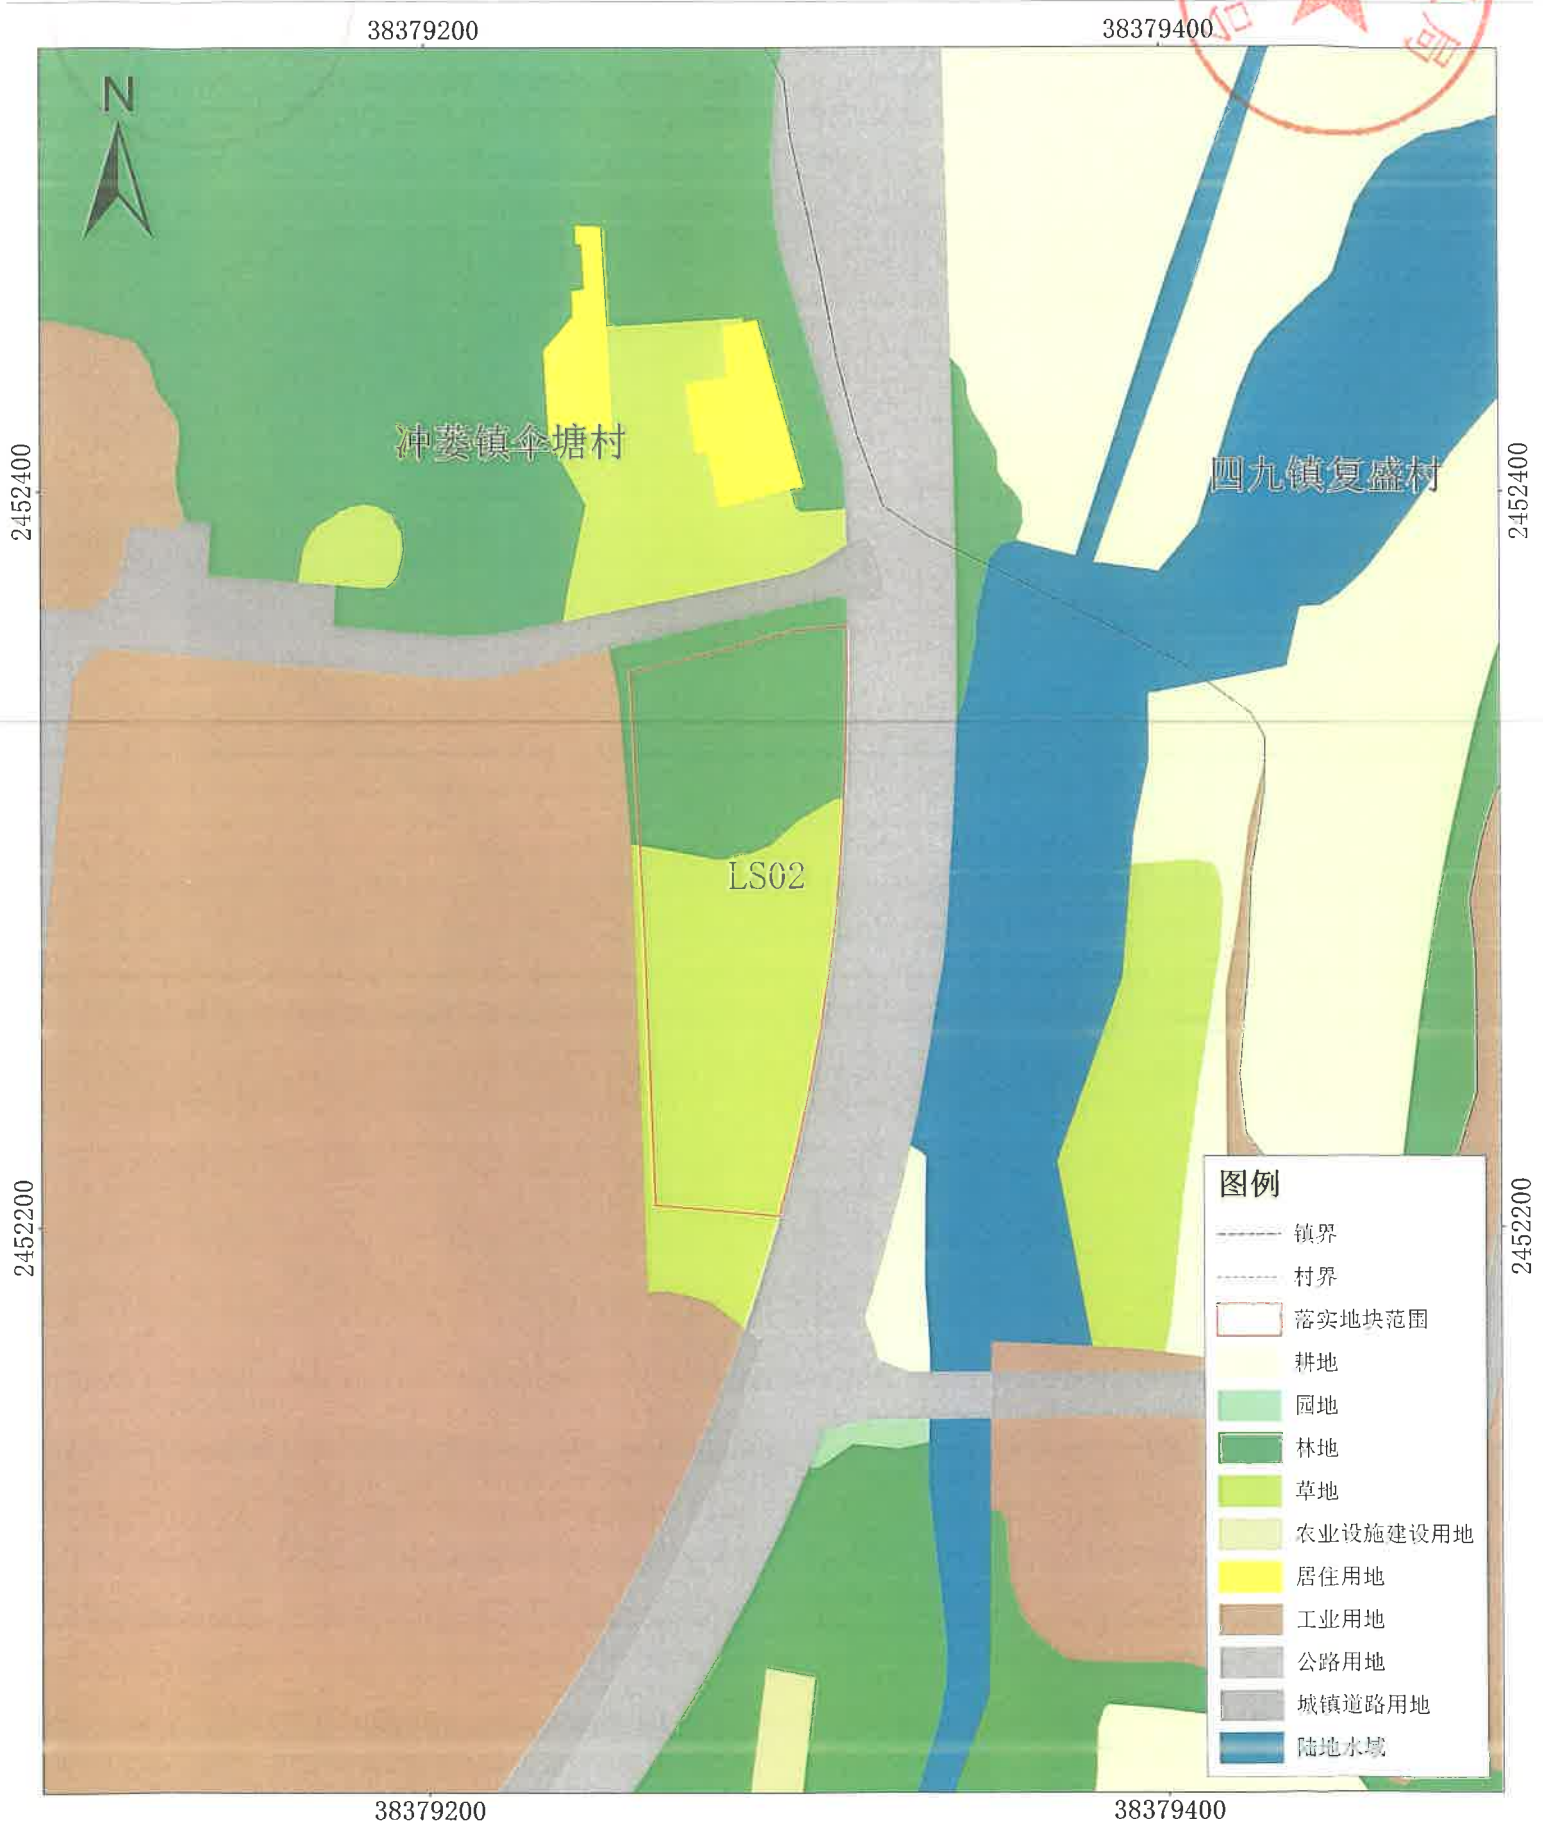


江门市台山市城镇开发边界外新增城镇建设用地规模落实使用(台山市冲葵镇新增自来水调蓄泵站、台山市冲葵镇新增垃圾中转站、台山市冲葵镇西坑屠宰加工场)落实前地块土地使用规划局部图(LS03)

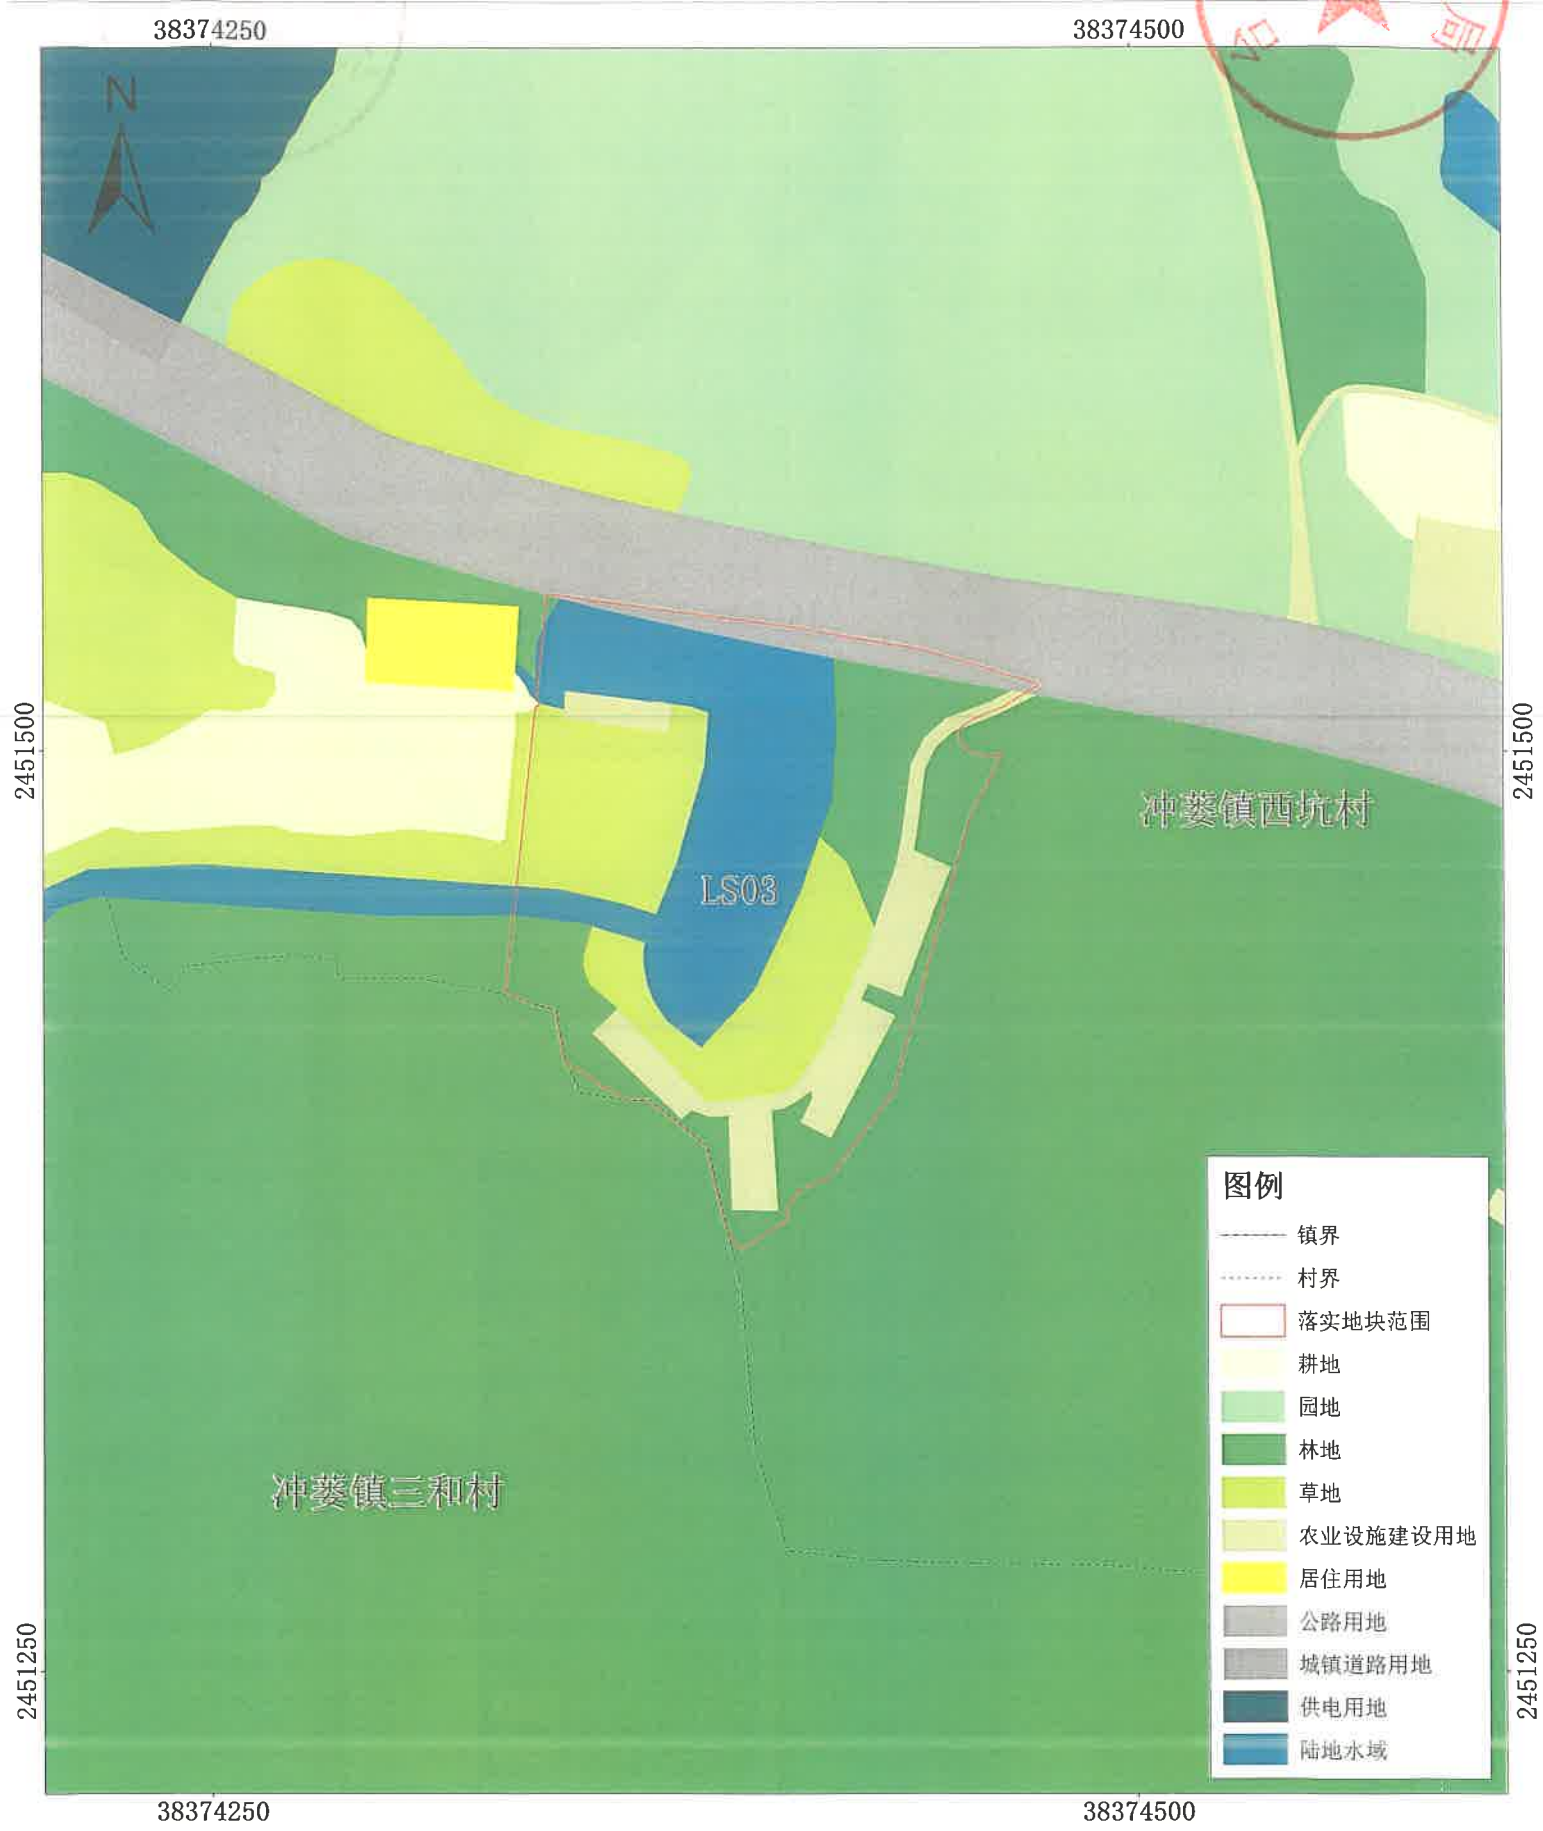

江门市台山市城镇开发边界外新增城镇建设用地规模落实使用(台山市冲蒺镇新增自来水调蓄泵站、台山市冲蒺镇新增垃圾中转站、台山市冲蒺镇西坑屠宰加工场)落实后地块土地使用规划局部图(LS01)

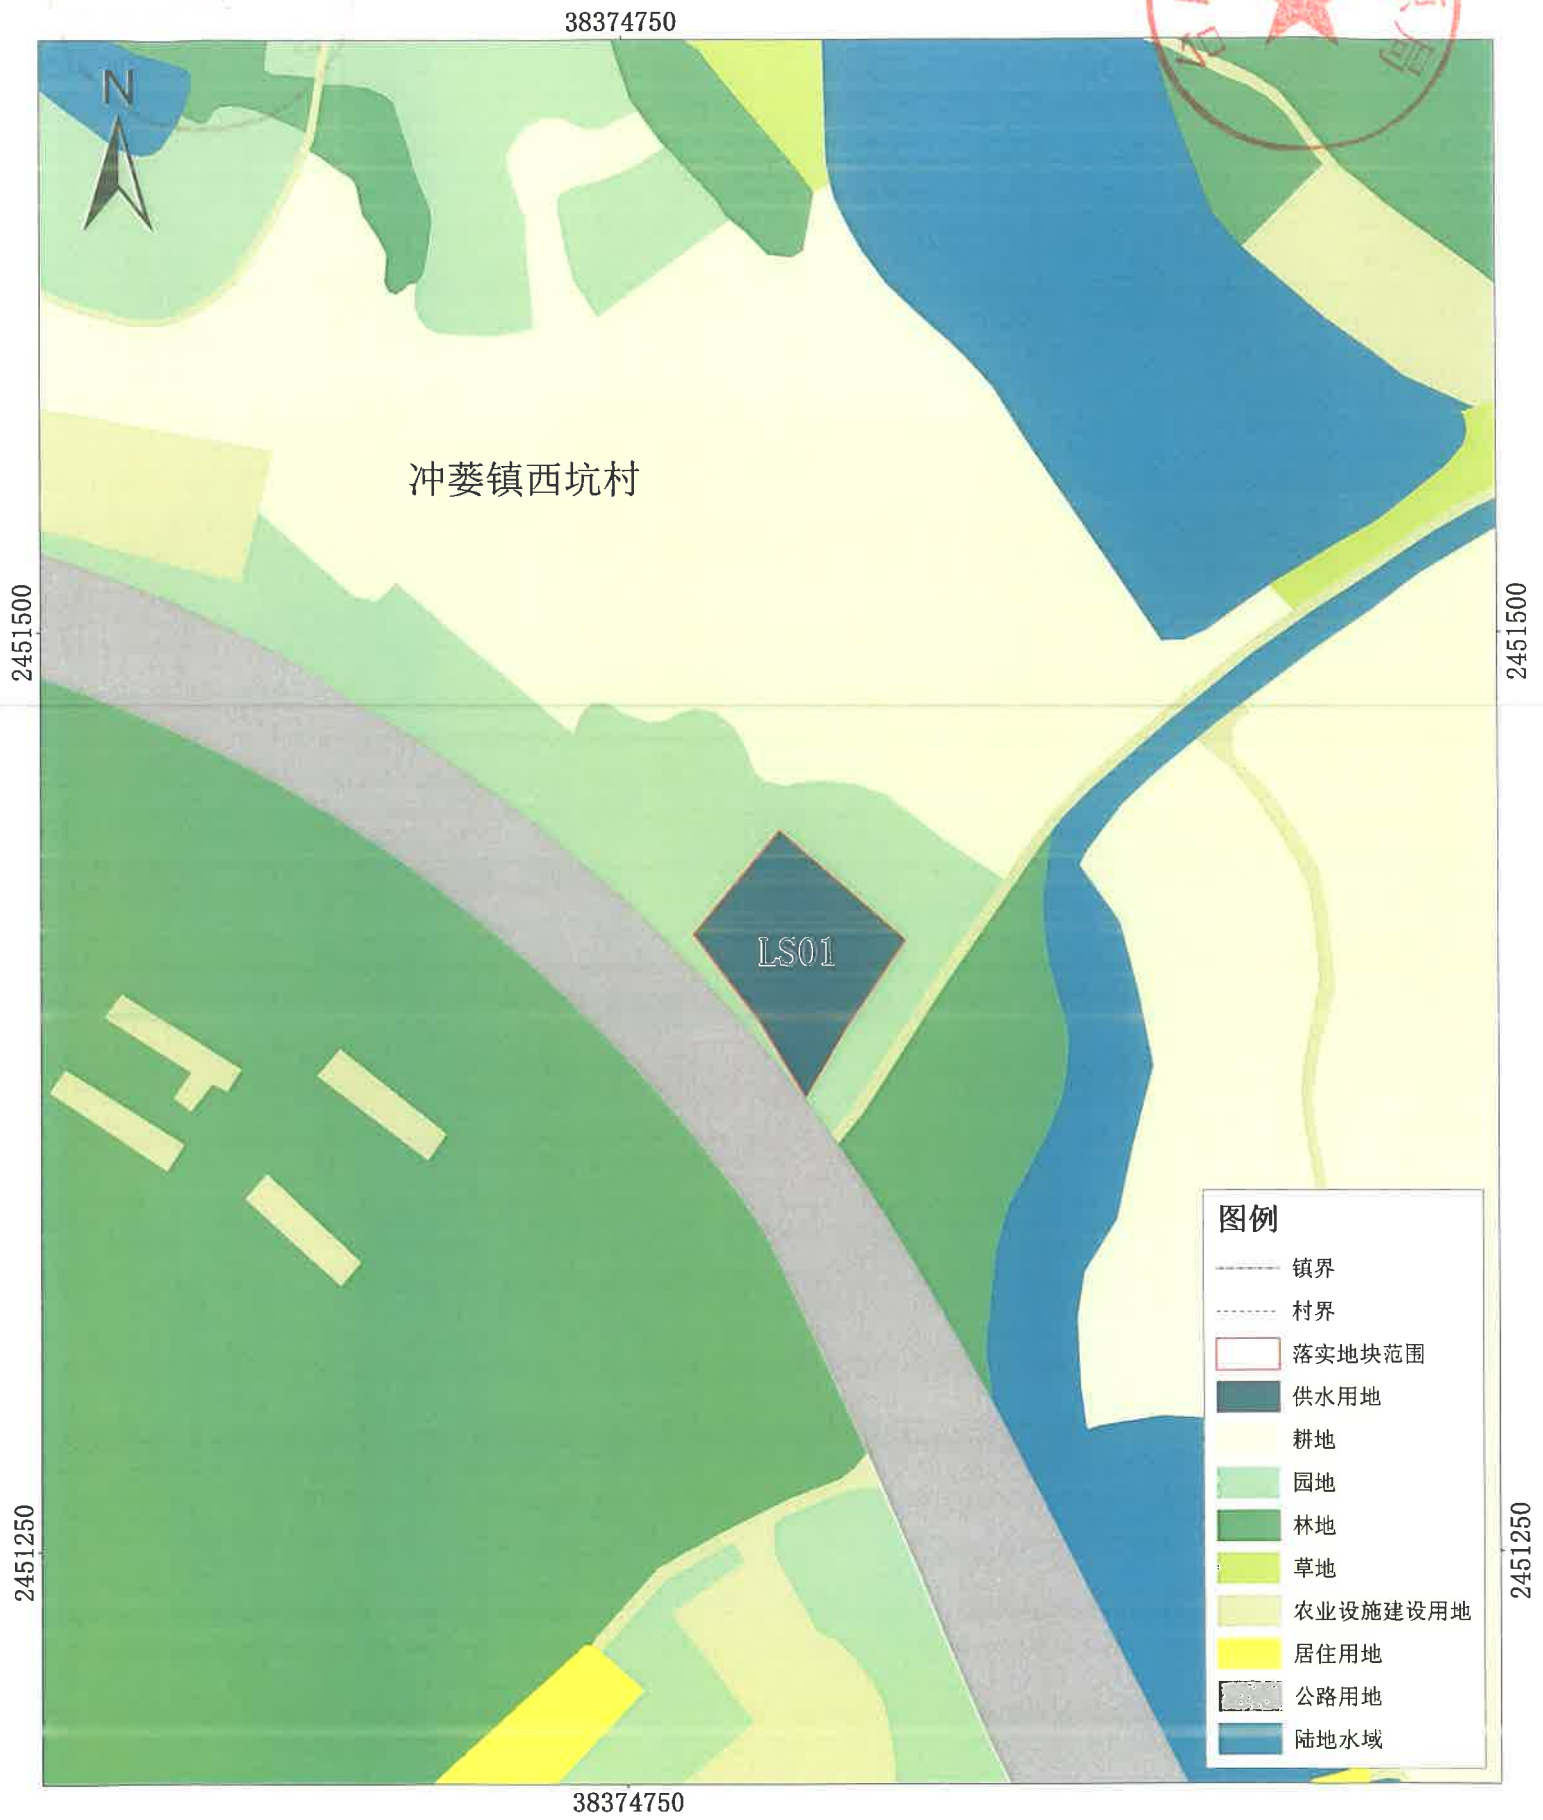

江门市台山市城镇开发边界外新增城镇建设用地规模落实使用(台山市冲葵镇新增自来水调蓄泵站、台山市冲葵镇新增垃圾中转站、台山市冲葵镇西坑屠宰加工场)落实后地块土地使用规划局部图(LS02)

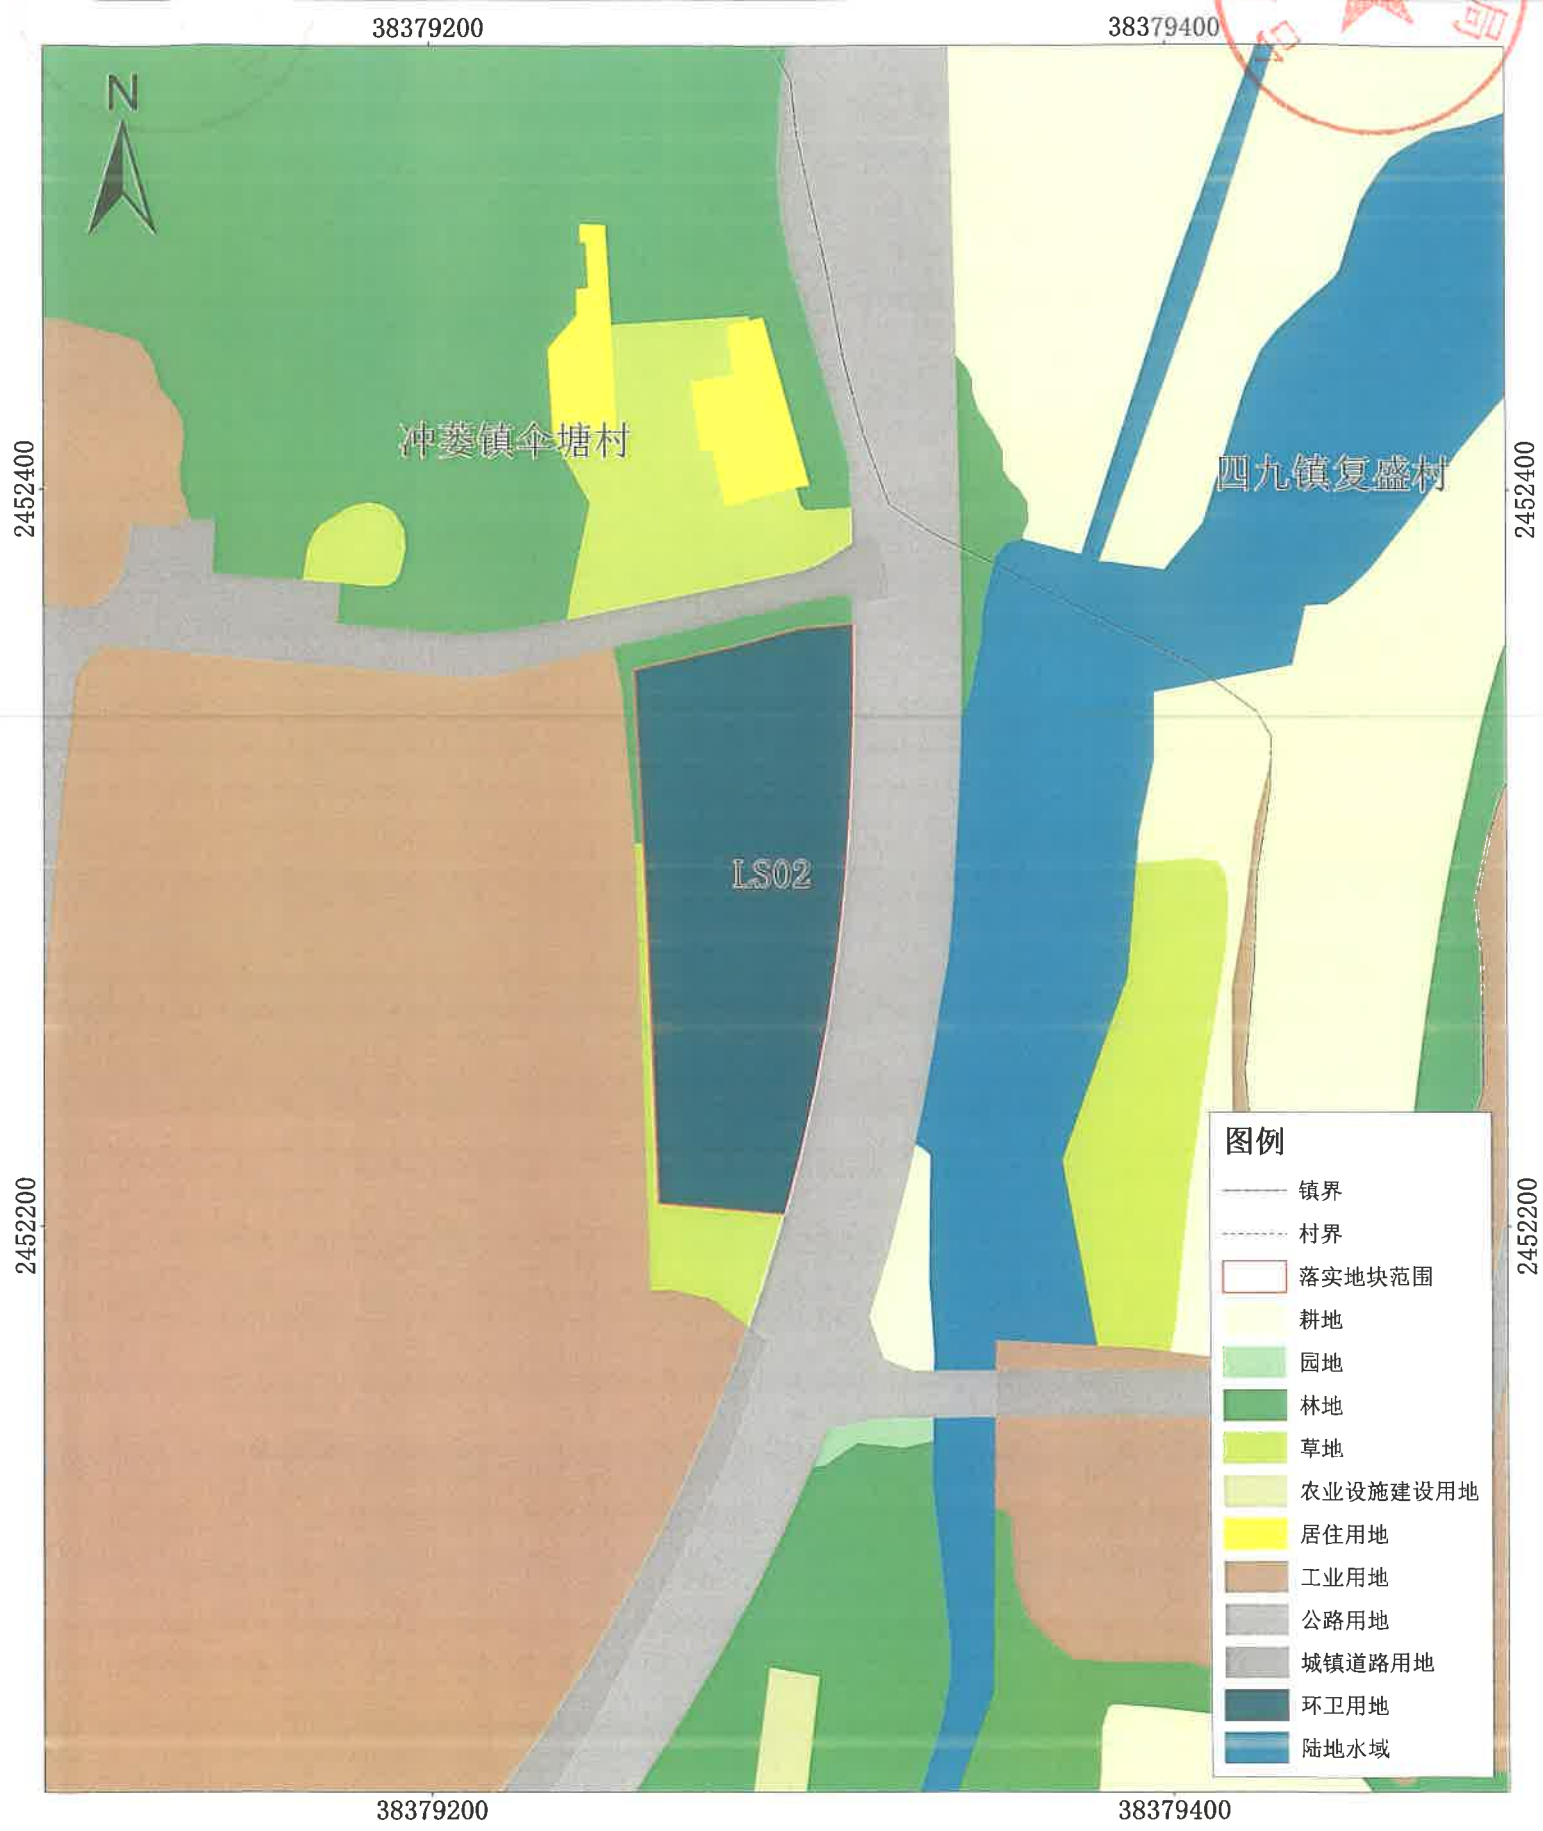

江门市台山市城镇开发边界外新增城镇建设用地规模落实使用(台山市冲葵镇新增自来水调蓄泵站、台山市冲葵镇新增垃圾中转站、台山市冲葵镇西坑屠宰加工场)落实后地块土地使用规划局部图(LS03)

