


江门市台山市城镇开发边界外新增城镇建设用地规模落实使用(台山市冲葵镇新增自来水调蓄泵站、台山市冲葵镇新增垃圾中转站、台山市冲葵镇西坑屠宰加工场)落实前地块土地使用规划局部图(LS01)

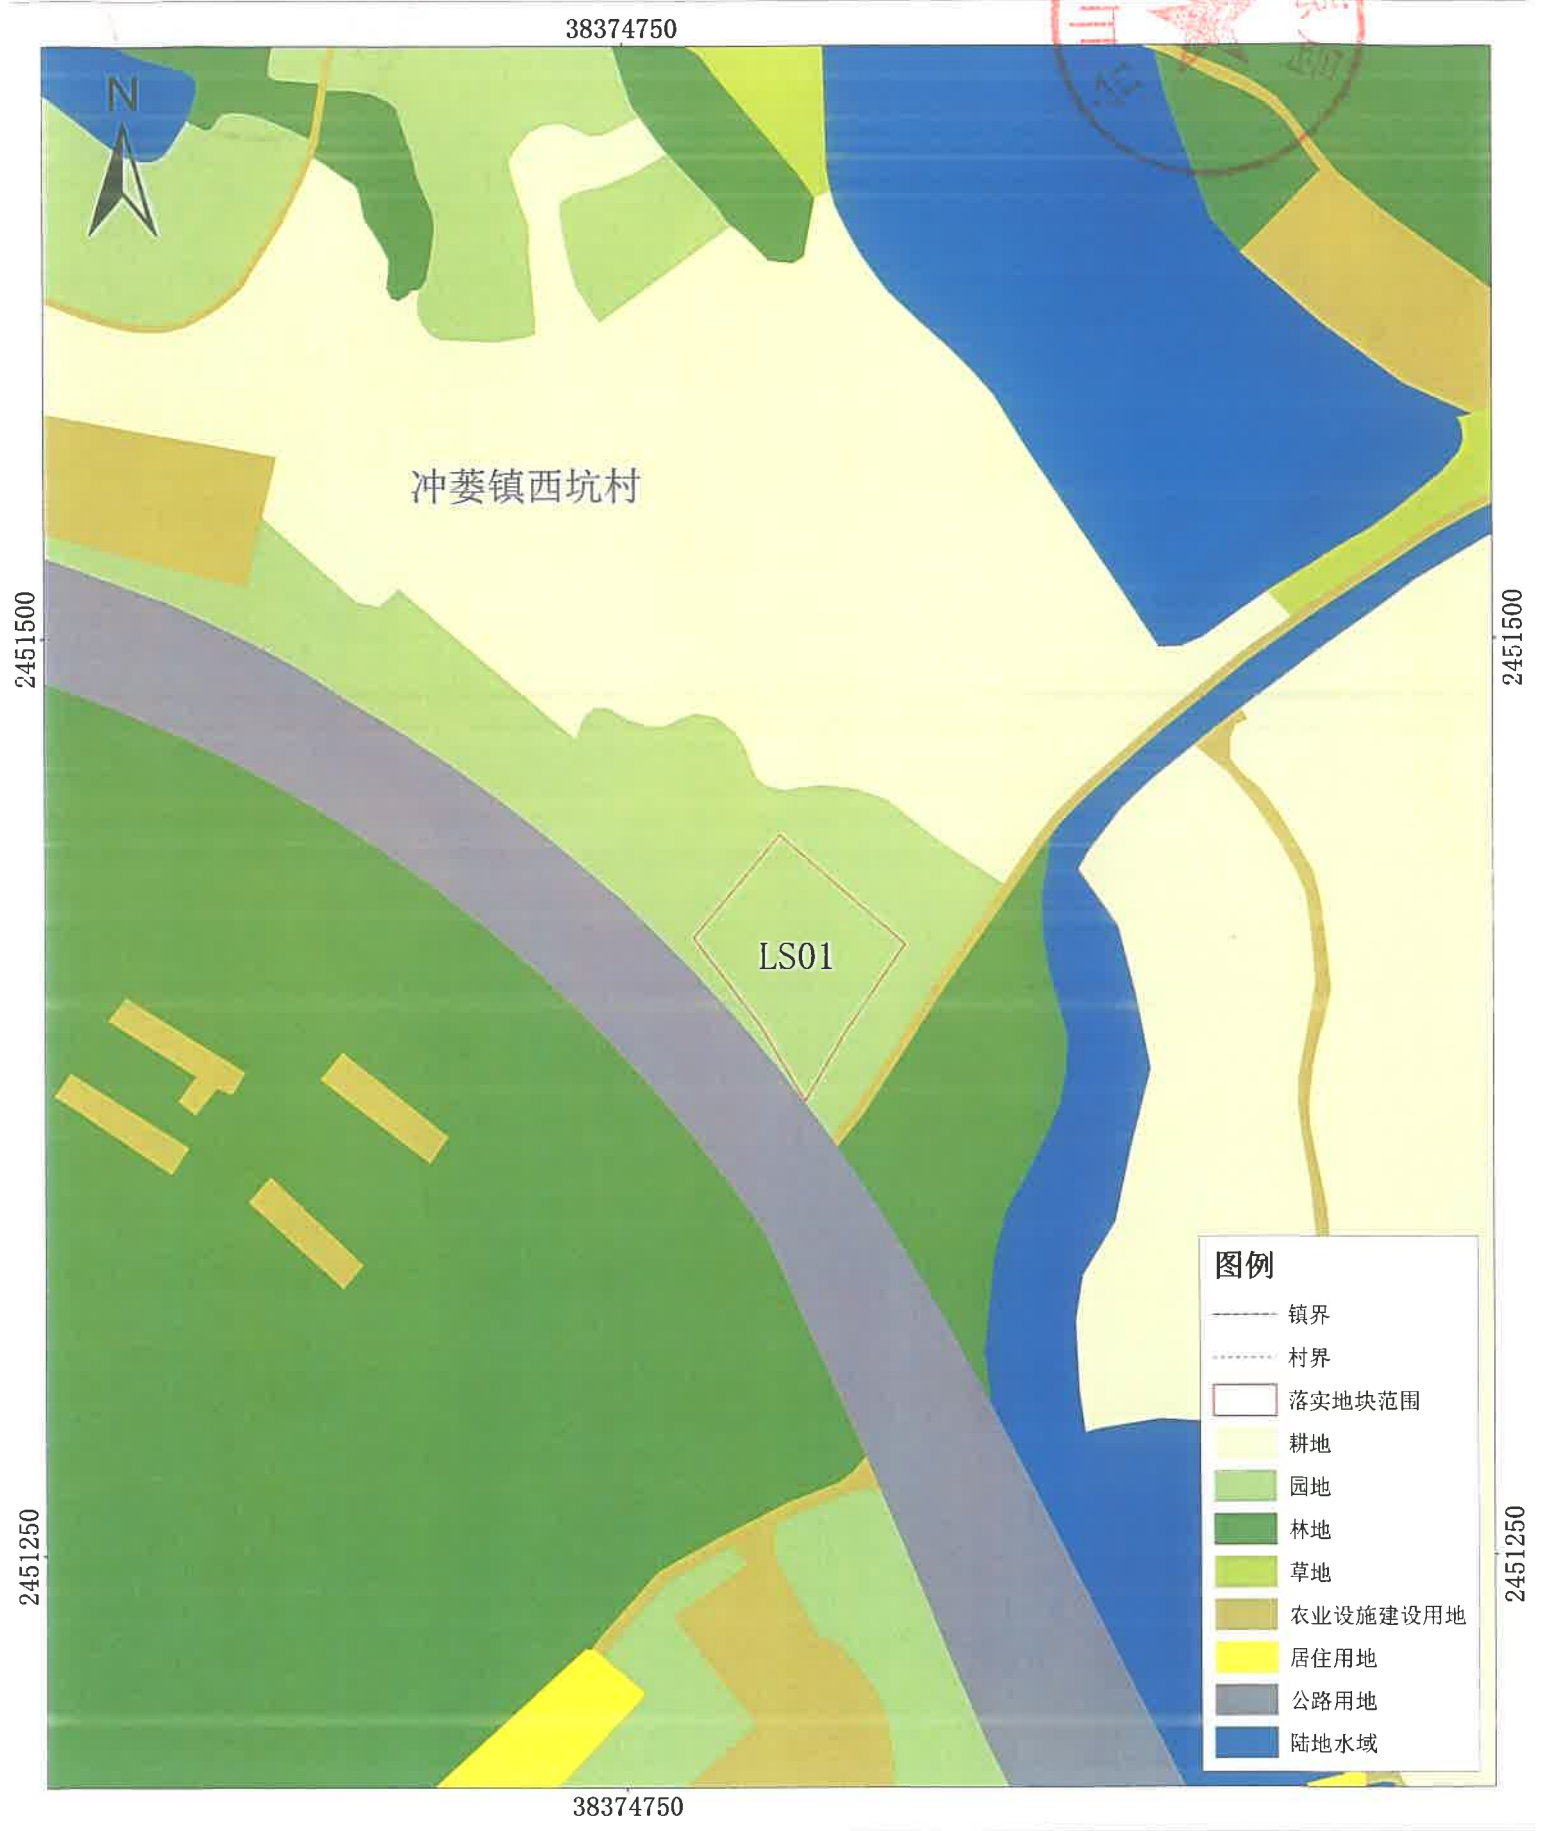

2000国家大地坐标系
1985国家高程基准


1:500

台山市自然资源局
广东省科学院广州地理研究所 制图
二〇二五年五月


江门市台山市城镇开发边界外新增城镇建设用地规模落实使用(台山市冲蒺镇新增自来水调蓄泵站、台山市冲蒺镇新增垃圾中转站、台山市冲蒺镇西坑屠宰加工场)落实后地块土地使用规划局部图(LS01)



江门市台山市城镇开发边界外新增城镇建设用地规模落实使用(台山市冲葵镇新增自来水调蓄泵站、台山市冲葵镇新增垃圾中转站、台山市冲葵镇西坑屠宰加工场)落实前地块土地使用规划局部图(LS02)

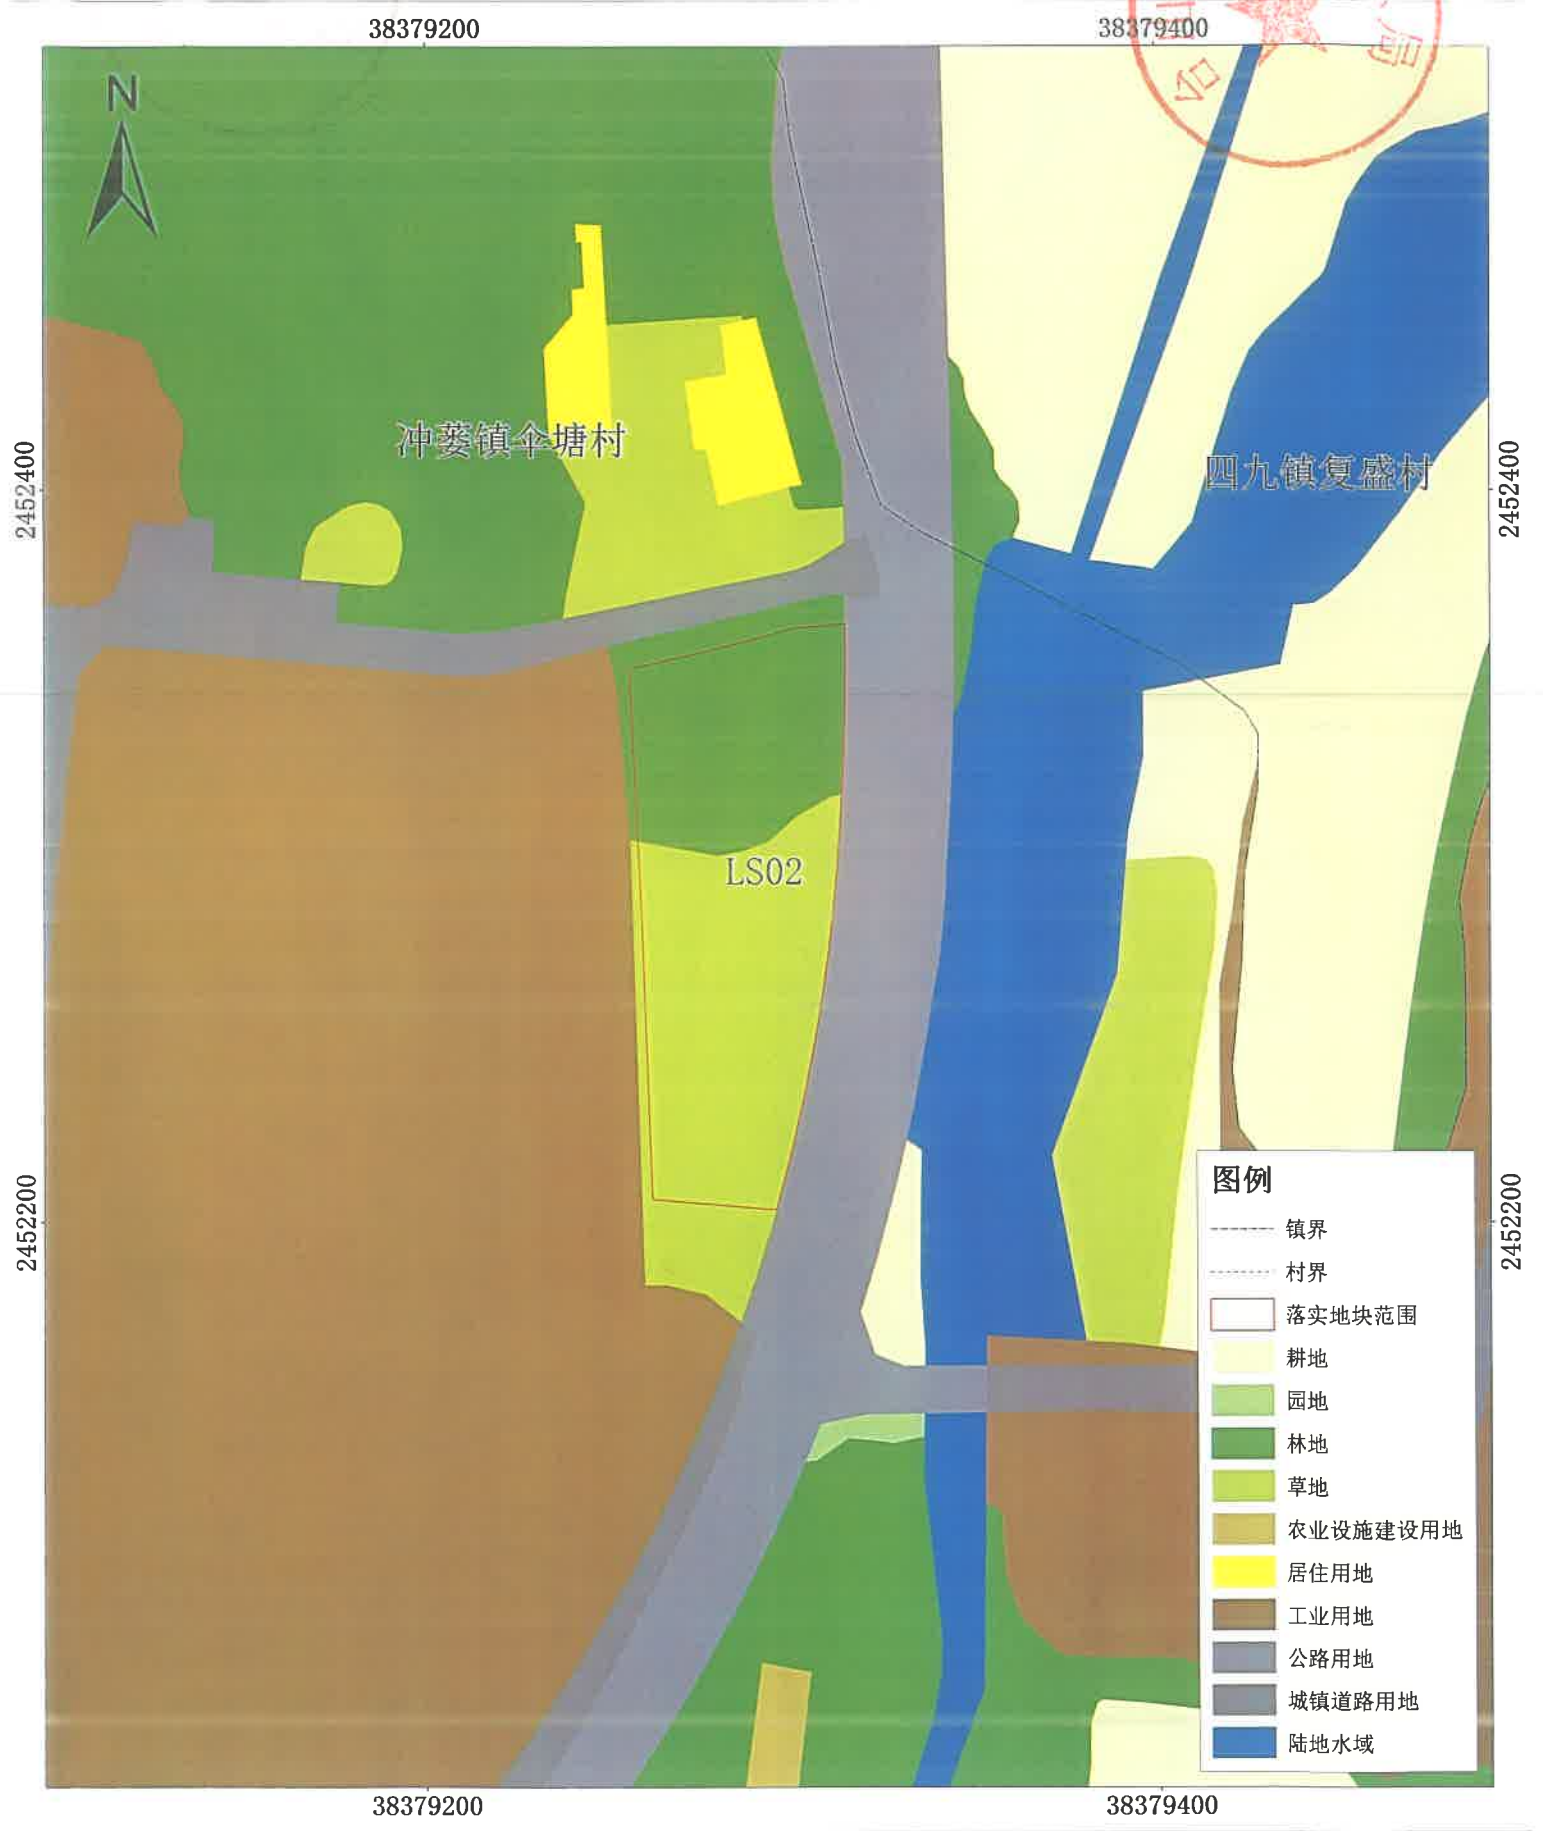

江门市台山市城镇开发边界外新增城镇建设落地规模落实使用(台山市冲蒺镇新增自来水调蓄泵站、台山市冲蒺镇新增垃圾中转站、台山市冲蒺镇西坑屠宰加工场)落实后地块土地使用规划局部图(LS02)

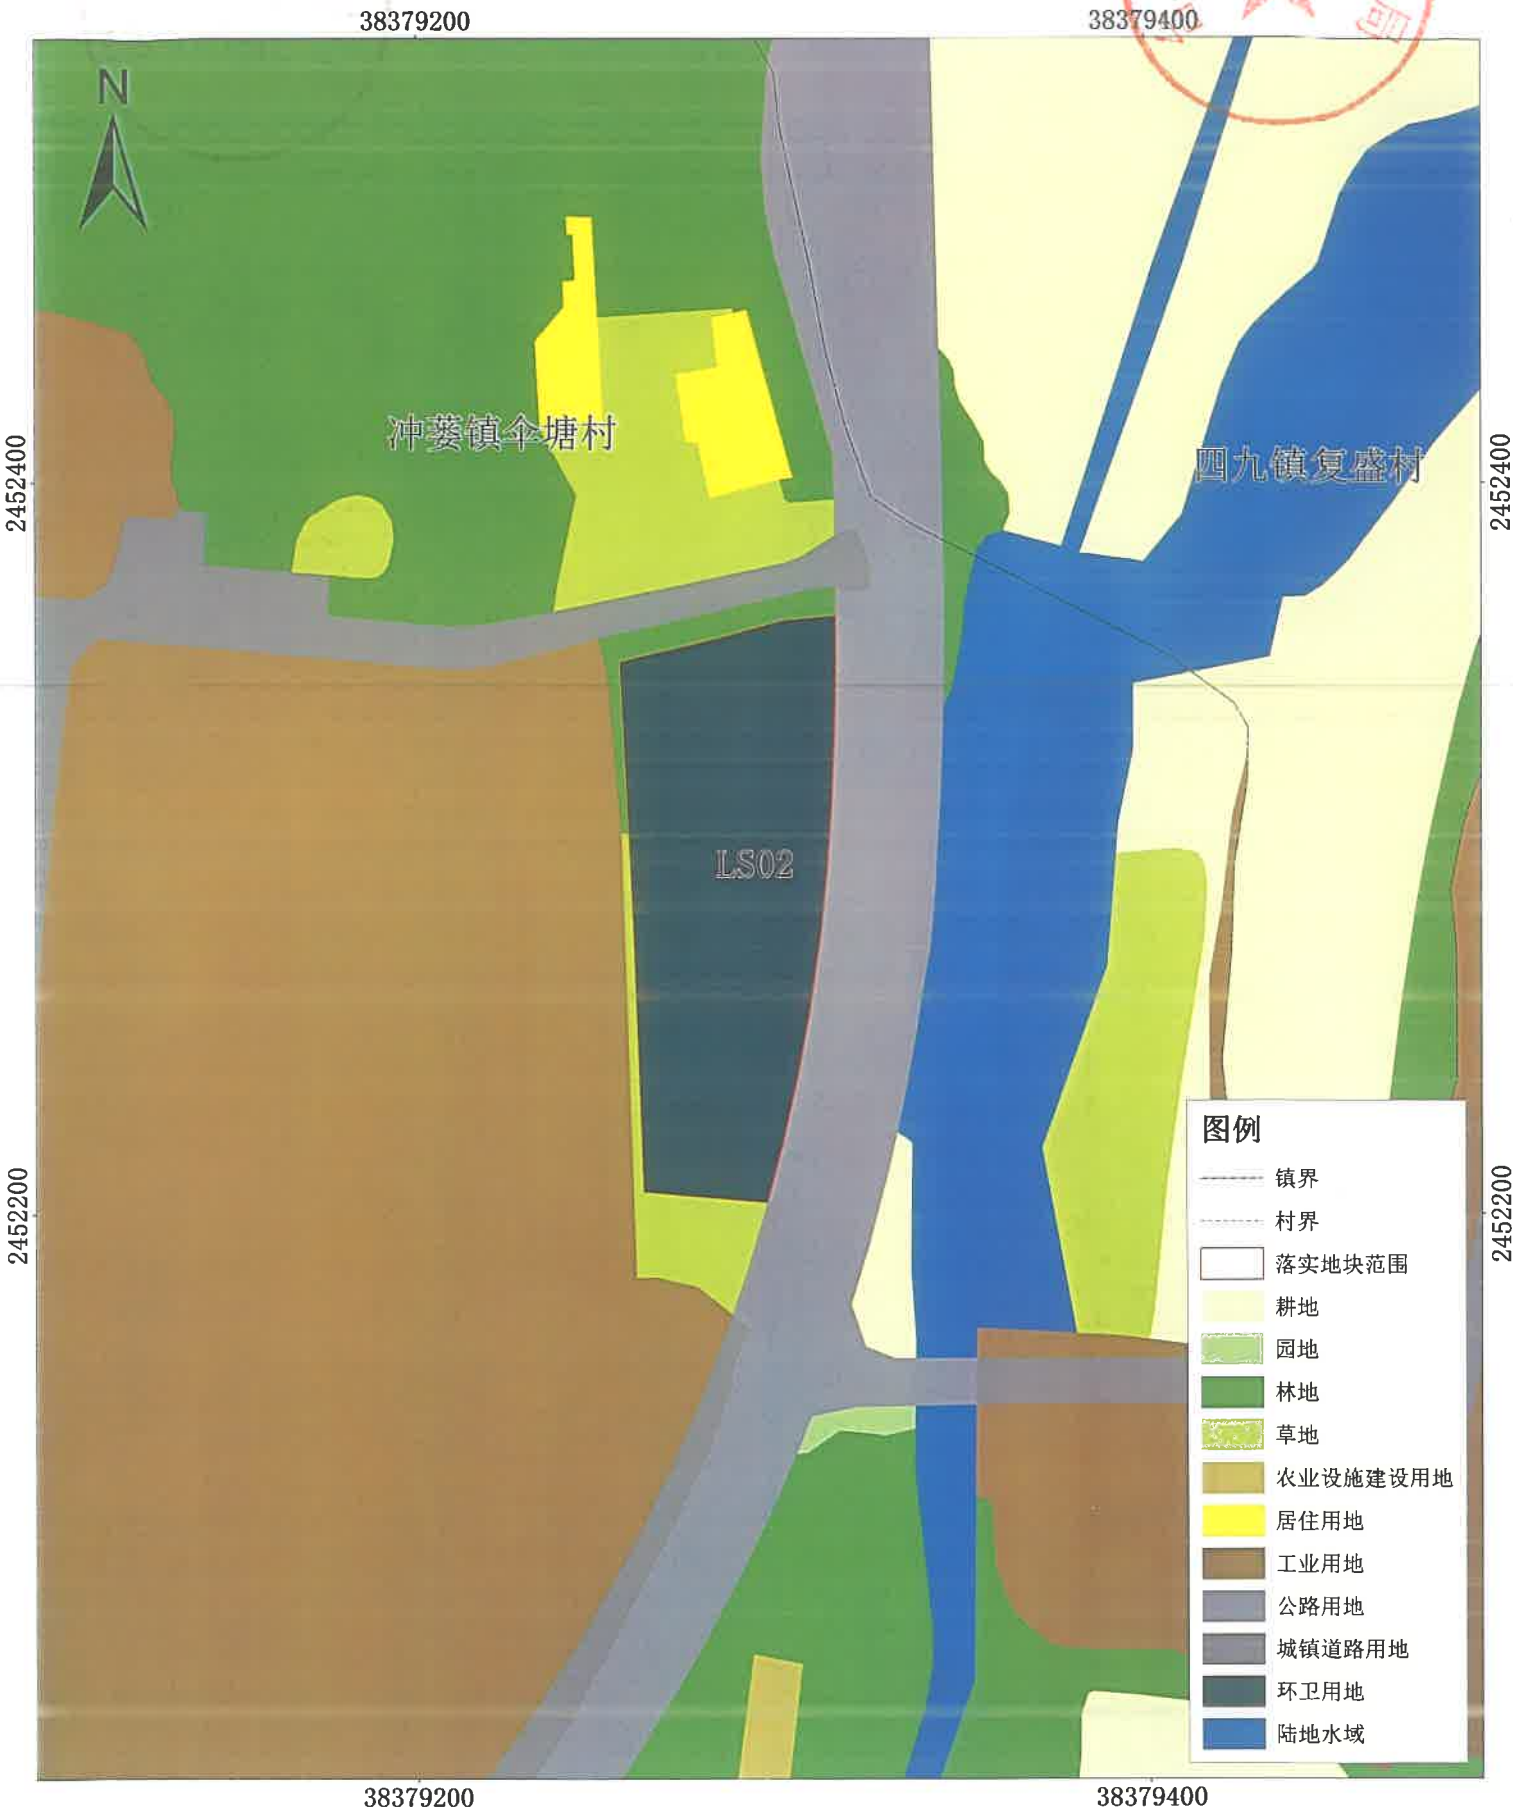

2000国家大地坐标系
1985国家高程基准

1:500

台山市自然资源局
广东省科学院广州地理研究所 制图
二〇二五年五月

江门市台山市城镇开发边界外新增城镇建设用地规模落实使用(台山市冲葵镇新增自来水调蓄泵站、台山市冲葵镇新增垃圾中转站、台山市冲葵镇西坑屠宰加工场)落实前地块土地使用规划局部图(LS03)

38374250


38374500

2451500

2451500

2451250

2451250

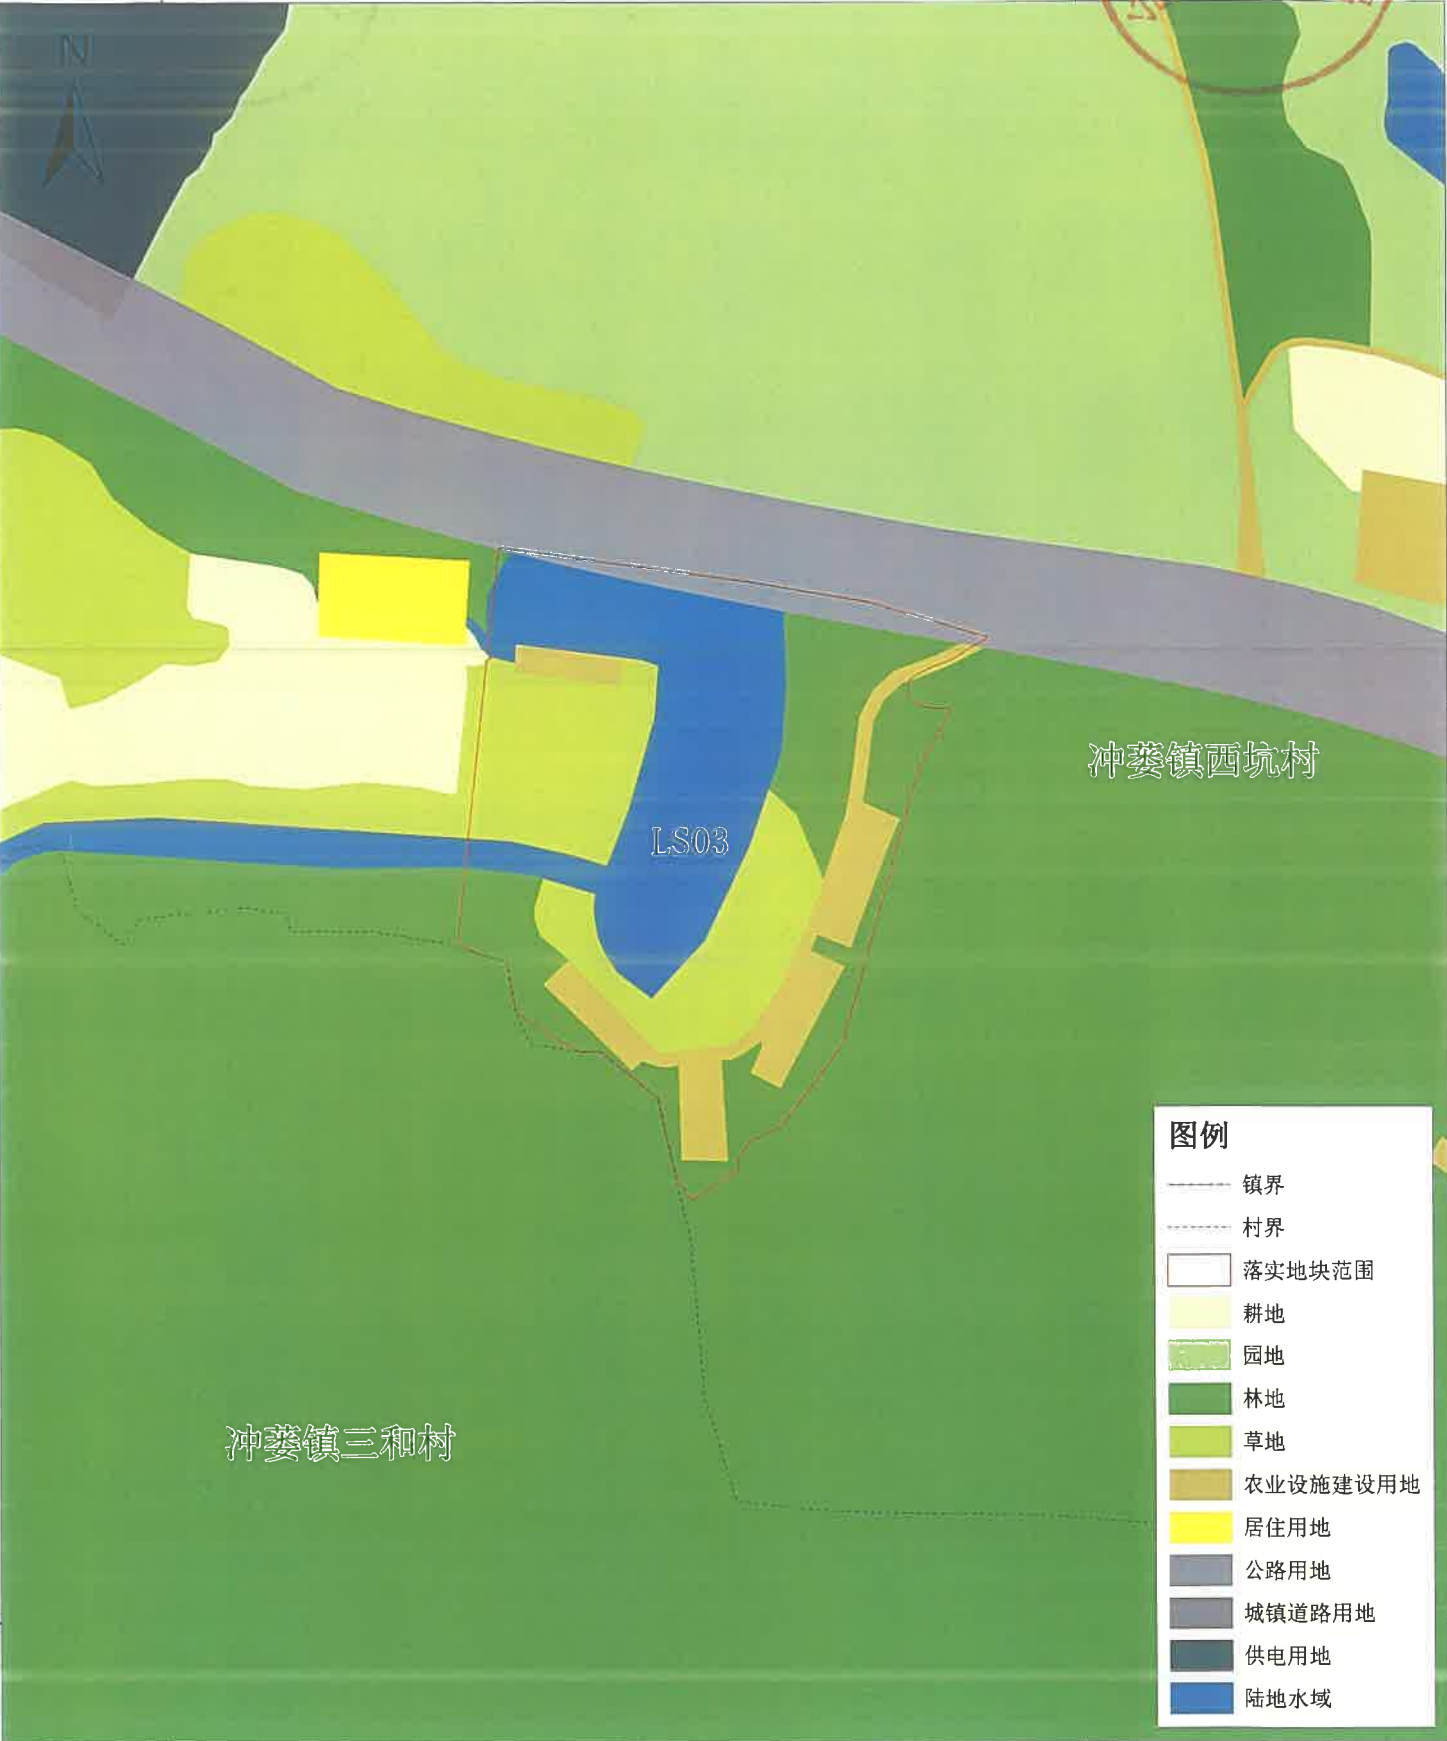

图例

- 镇界
- 村界
- 落实地块范围
- 耕地
- 园地
- 林地
- 草地
- 农业设施建设用地
- 居住用地
- 公路用地
- 城镇道路用地
- 供电用地
- 陆地水域

38374250

38374500

2000国家大地坐标系
1985国家高程基准

1:500

台山市自然资源局
广东省科学院广州地理研究所 制图
二〇二五年五月

江门市台山市城镇开发边界外新增城镇建设用地规模落实使用(台山市冲葵镇新增自来水调蓄泵站、台山市冲葵镇新增垃圾中转站、台山市冲葵镇西坑屠宰加工场)落实后地块土地使用规划局部图(LS03)

