

宗 地 图

单位：m.m²


宗地代码：

宗地座落：台山市端芬镇海口圩15号海口礼拜堂

地籍图号：

宗地面积：146.10 平方米

北

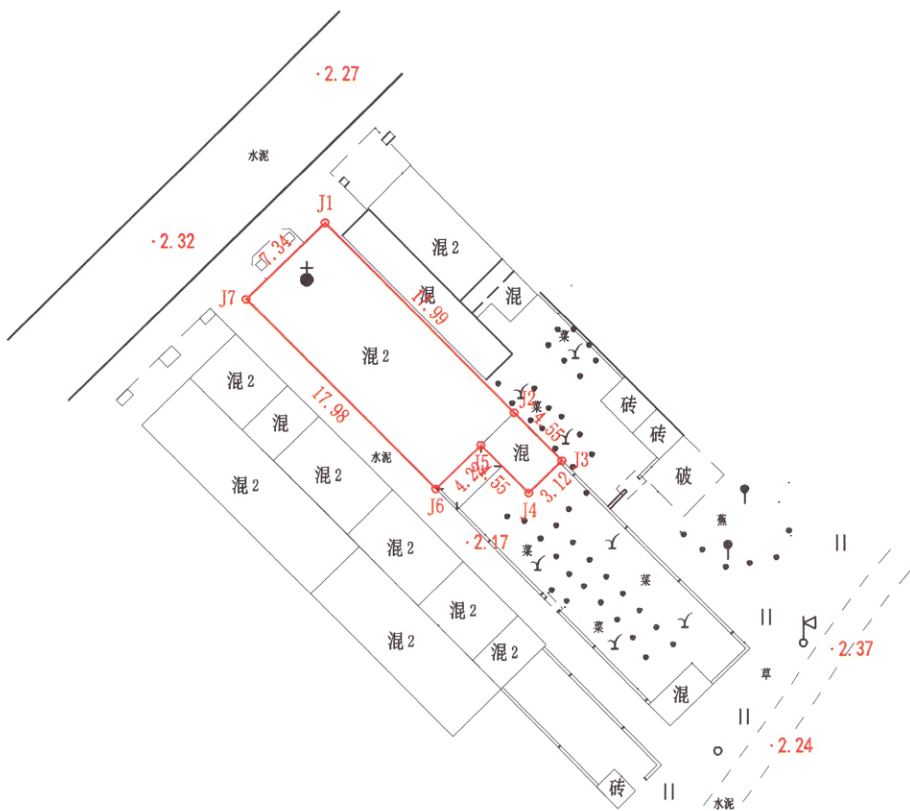

测绘出图专用章

公司名称：台山市宁成测绘有限公司

证书编号：乙测资字44519219

台山市宁成测绘有限公司

2025年4月数字化制图。
本图采用2000国家大地坐标系。
1985国家高程基准，等高距为1米。
2007年版图式。

1:500

绘图员：黄嘉欣
检查员：李嘉诚
审核员：吴立沛