


仙地尔佻女直刀条公首附图-1

台自然公告字〔2025〕10号

北

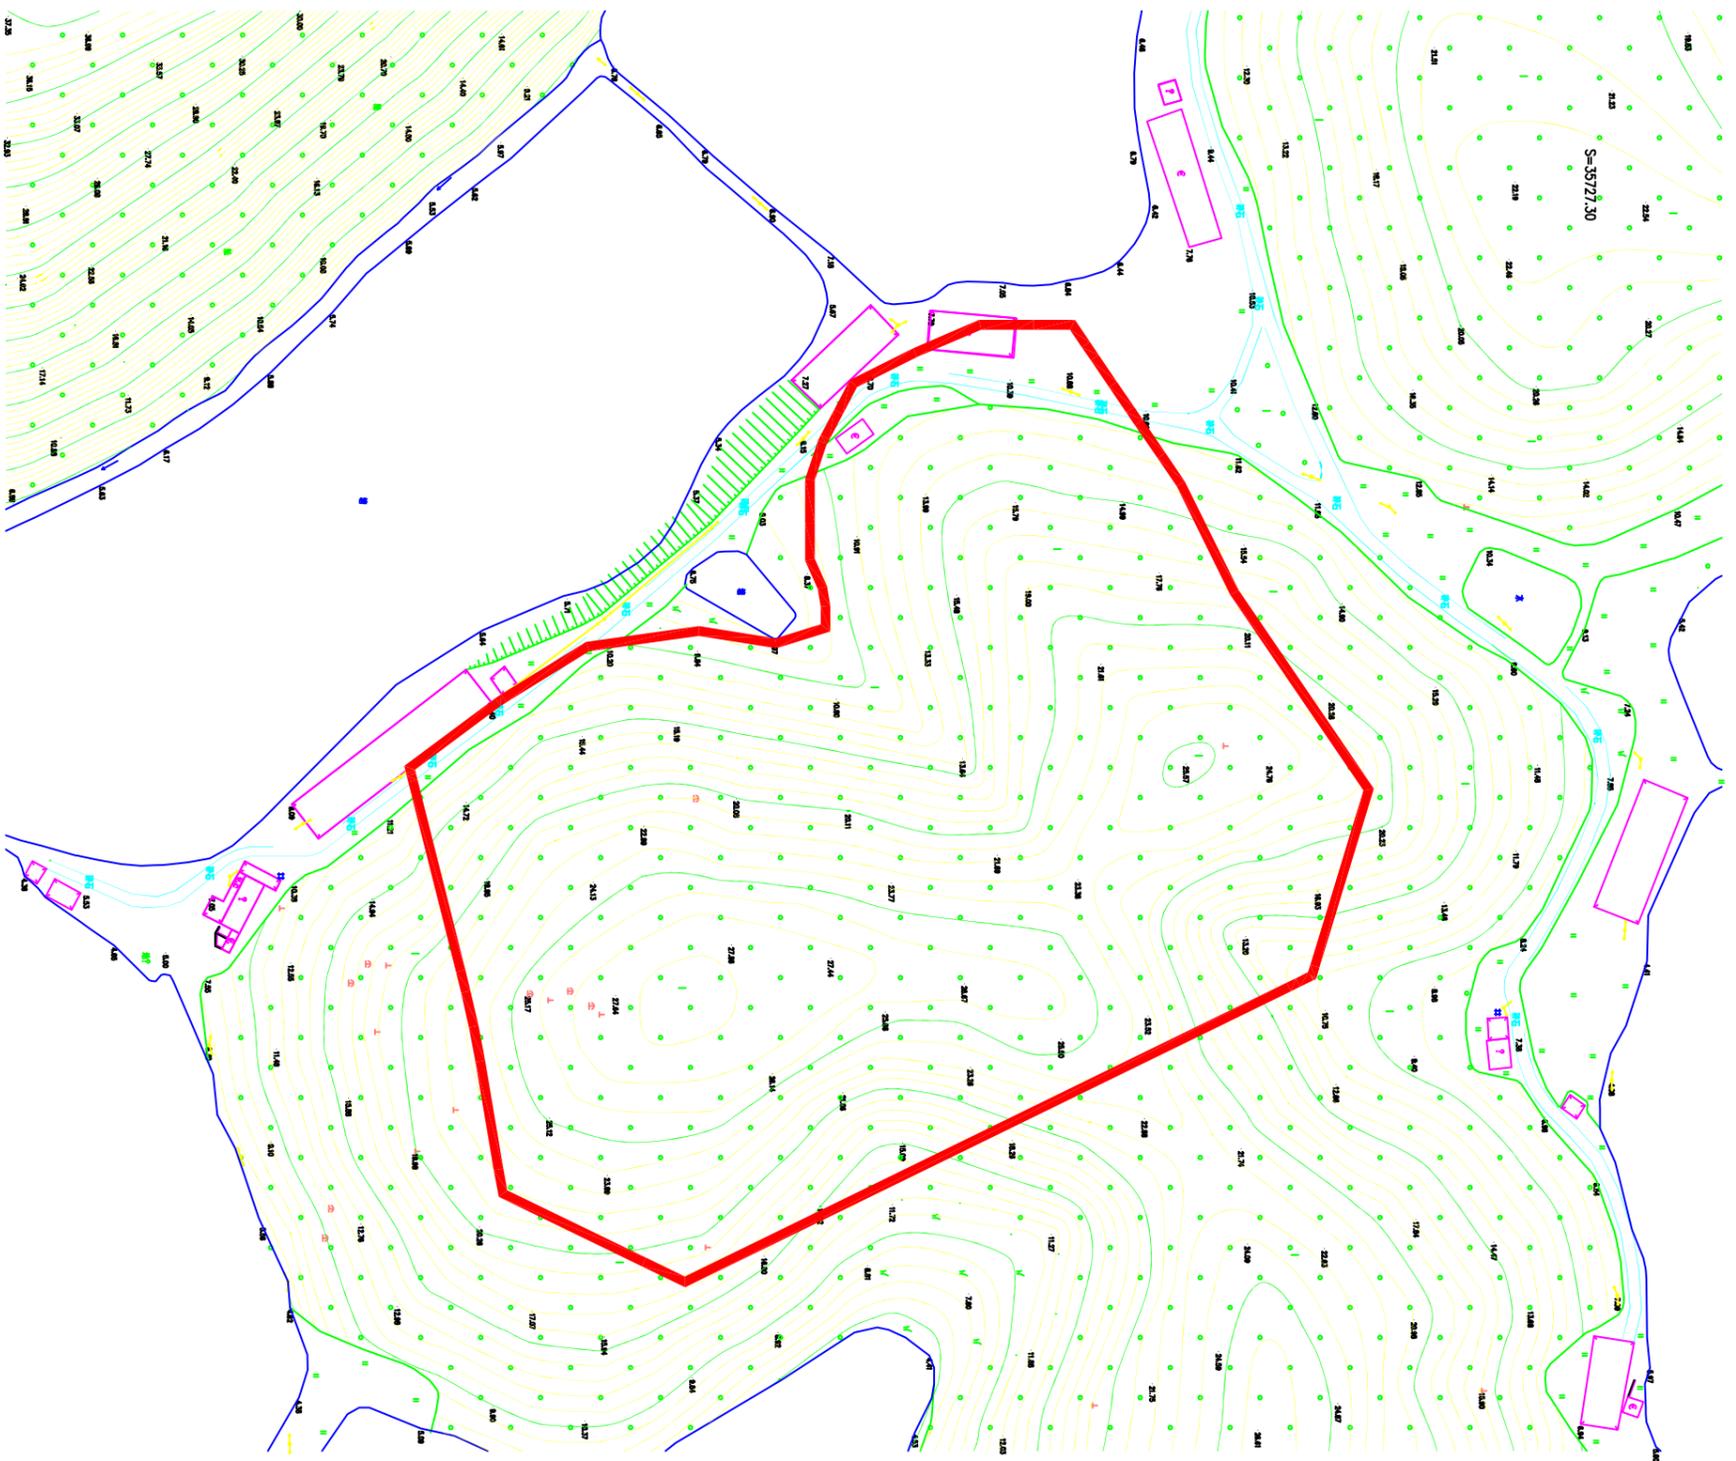

权利人名称

拟征〈占〉土地面积
(单位: 公顷)

白沙镇新三八村大边经济合作社

2.3725