


征地补偿安置方案公告附图-1

台自然公告字〔2025〕22号

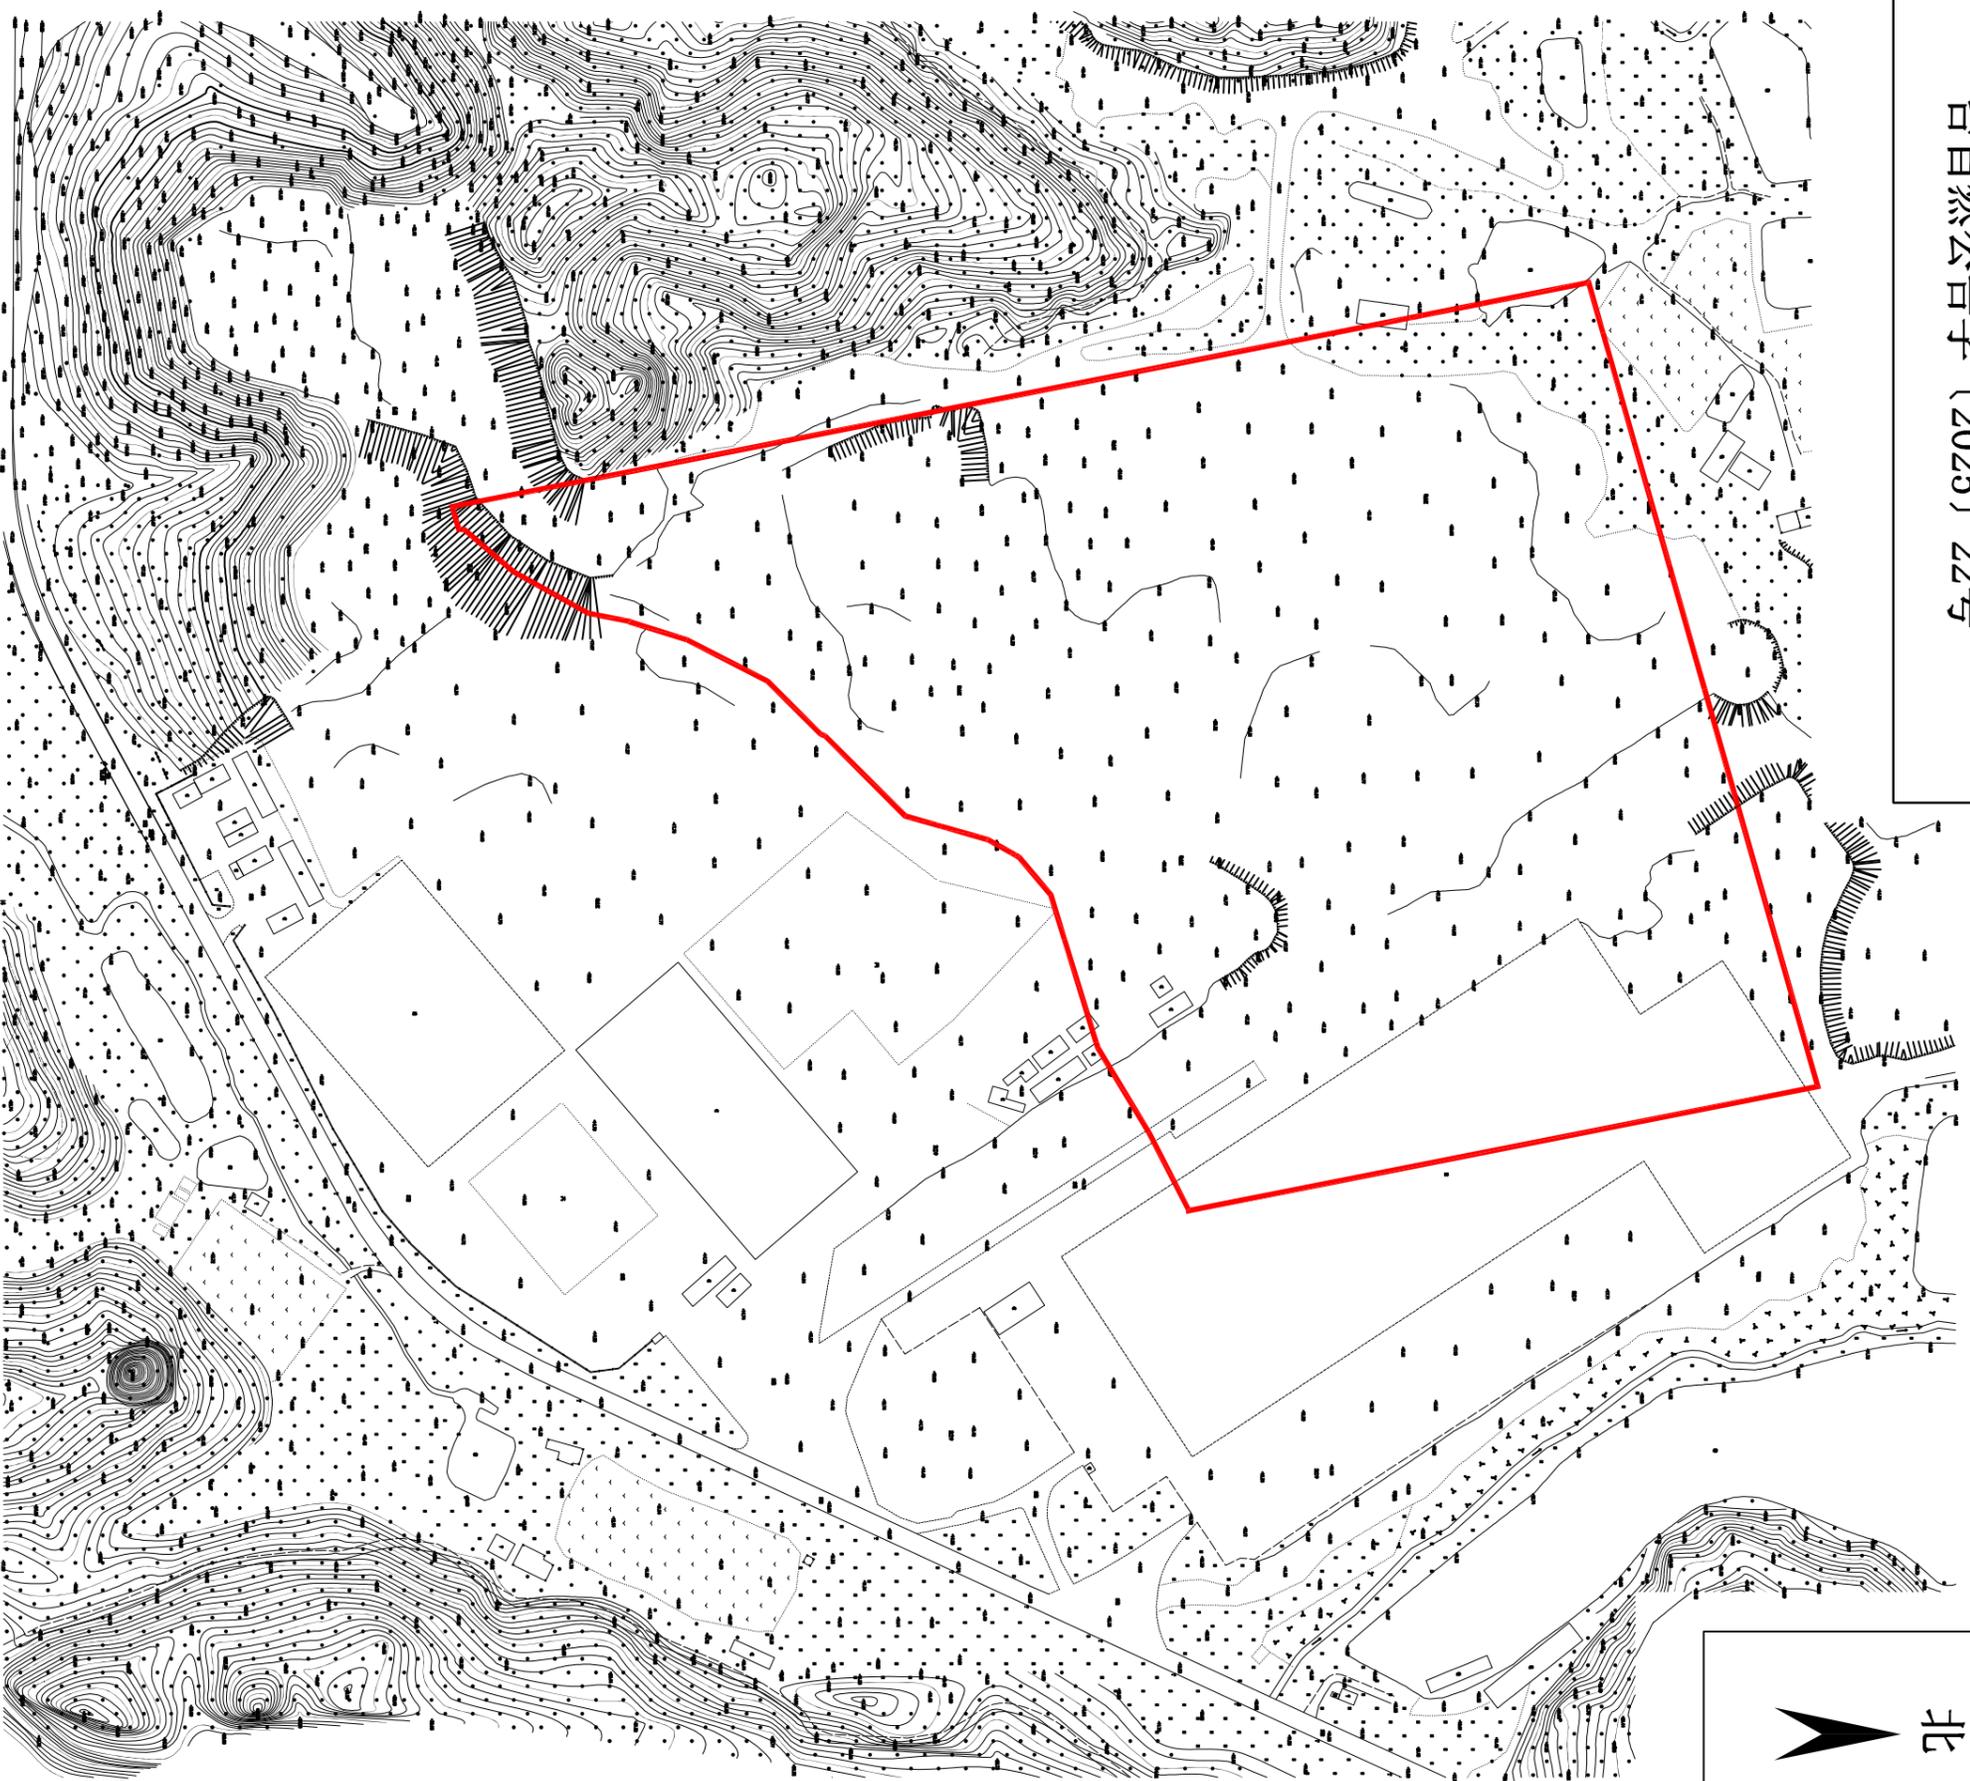

土地权利人

拟征〈占〉土地面积

台山市赤溪镇磅磳村月湾经济合作社

9.0996公顷