


# 征地补偿安置方案附图-2

台自然公告字〔2025〕29号

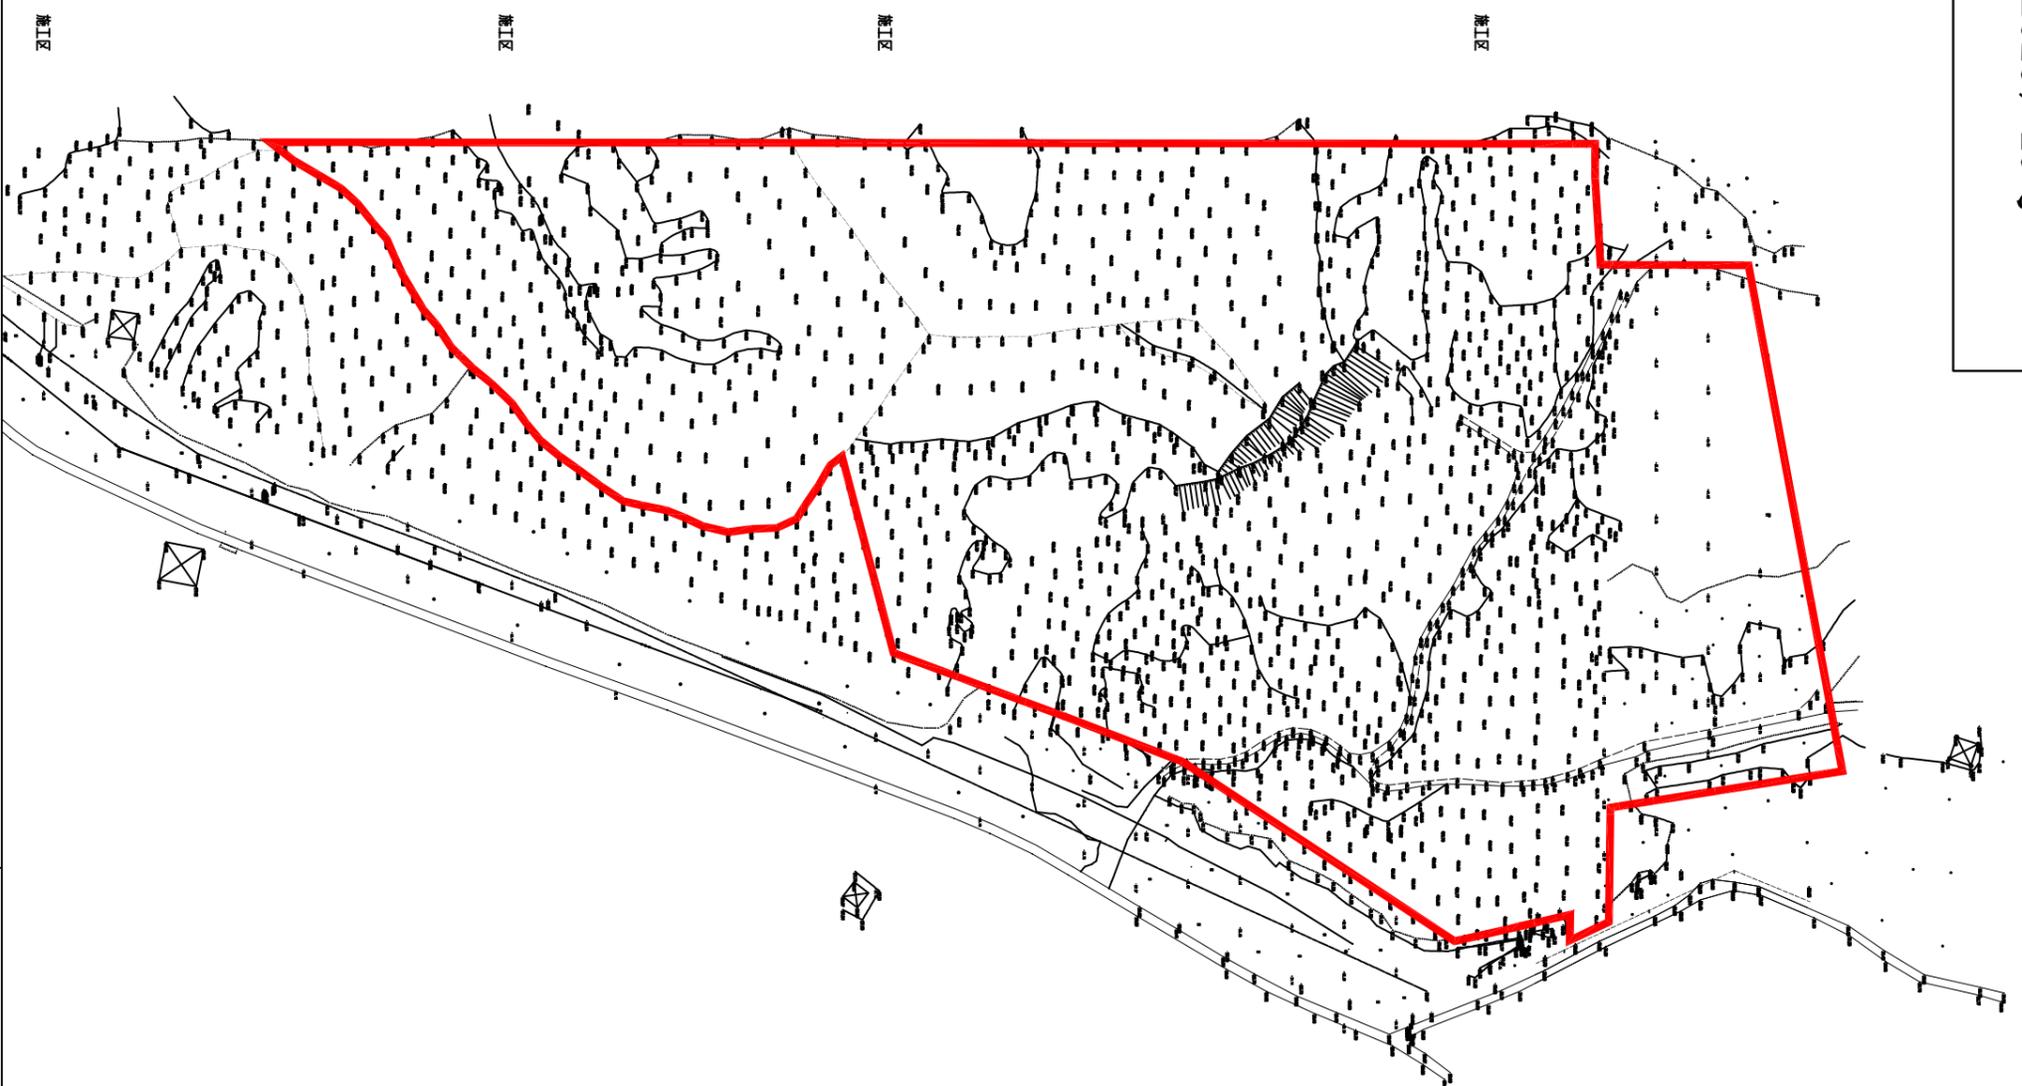

北

土地权利人

台山市大江镇里坳村月塘经济合作社

拟征〈占〉土地面积

10.9527公顷