

宗 地 图

单位: m.m²



宗地代码:

宗地座落: 台山市大江镇公益圩维新街18号

地籍图号:

宗地面积: 227.64 平方米

北

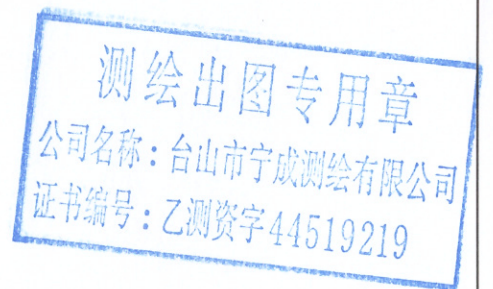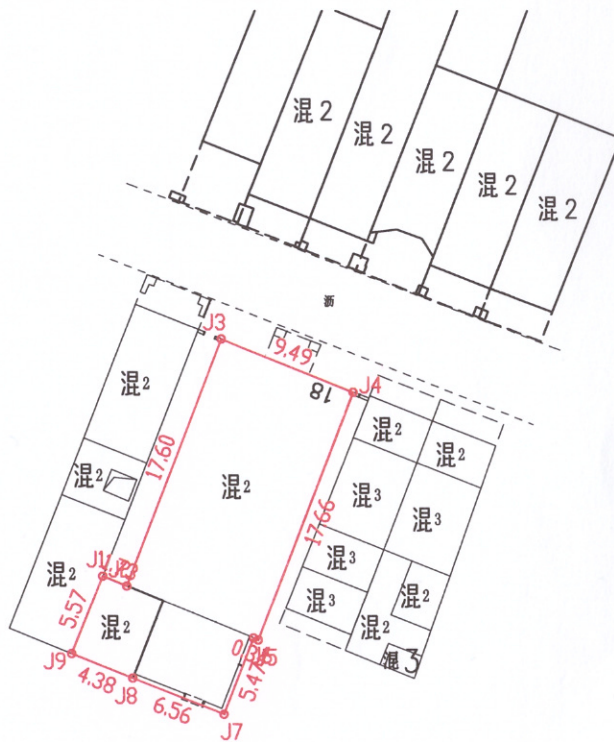

台山市征地与测绘服务中心

2025年3月数字化制图.
本图采用2000国家大地坐标系.
1985国家高程基准,等高距为1米.
2007年版图式.

1:500

绘图员: 黄嘉欣
检查员: 李嘉诚
审核员: 吴立沛