


征 地 补 偿 安 置 方 案 公 告

台自然公告字（2026）15号

北

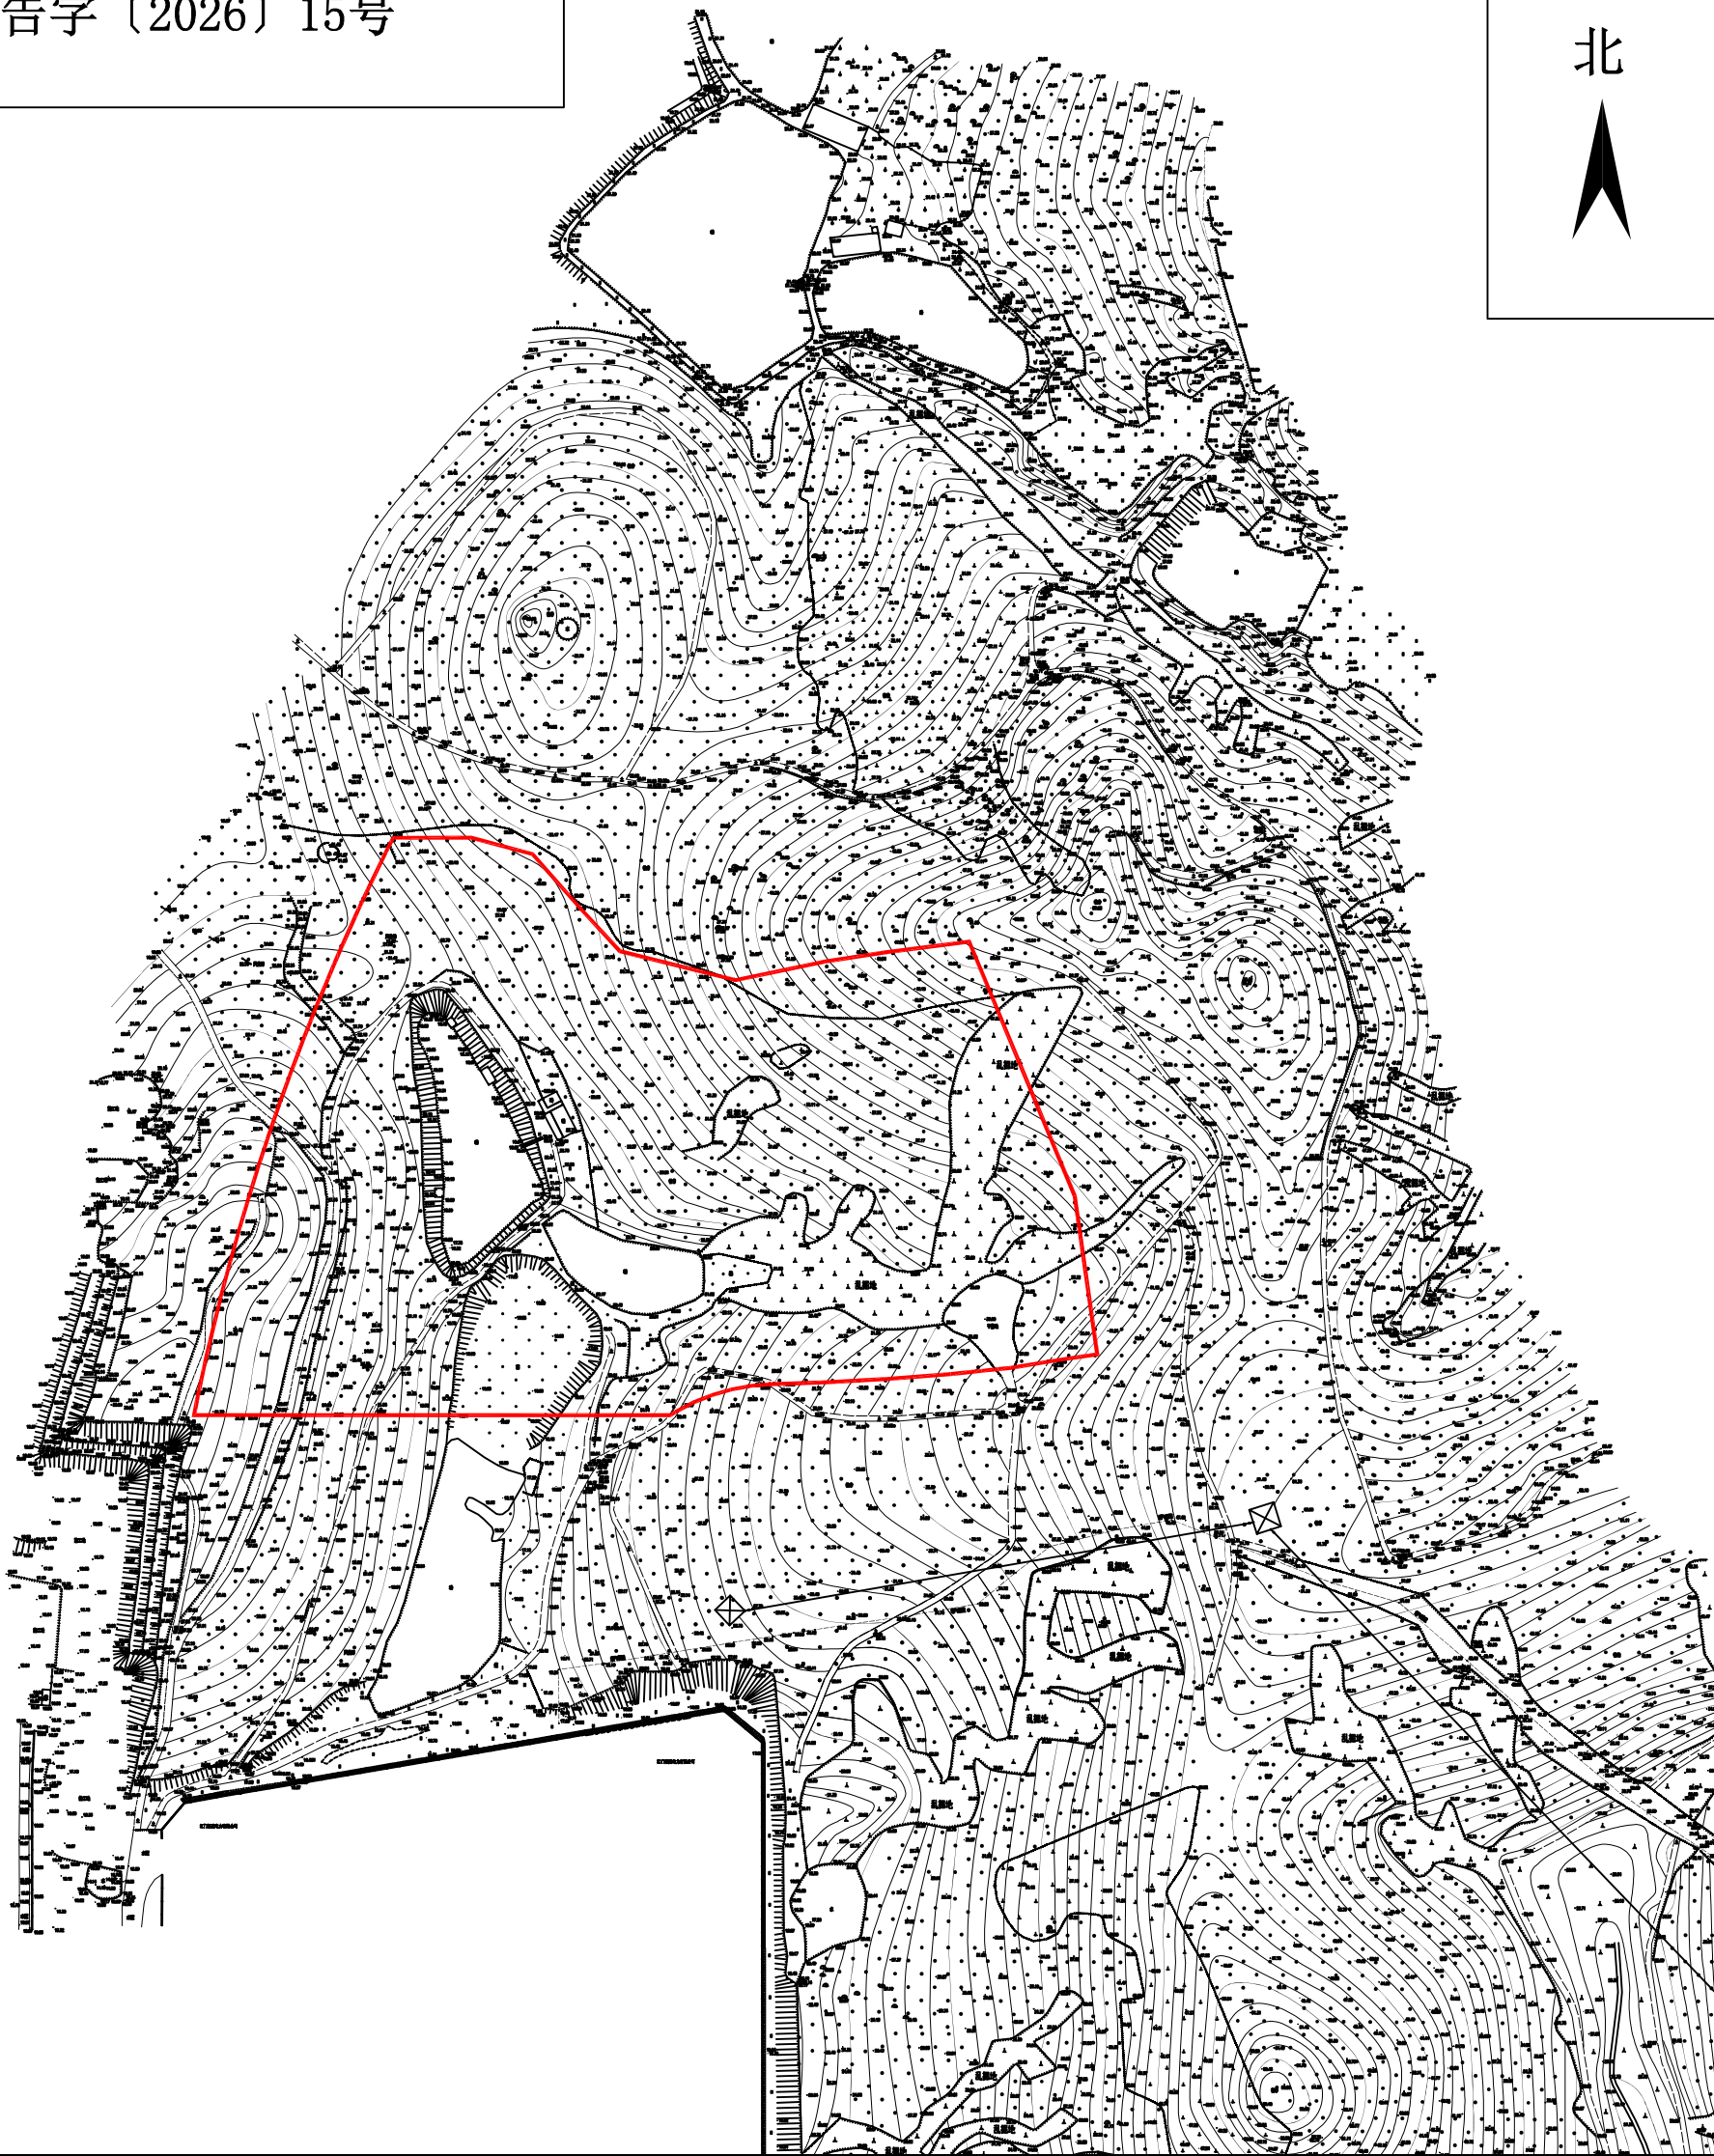

土地权利人

拟征<占>土地面积

台山市大江镇里坳村集体经济组织

5.3272公顷