


征 地 补 偿 安 置 方 案 公 告 附 图

台自然公告字〔2026〕19号

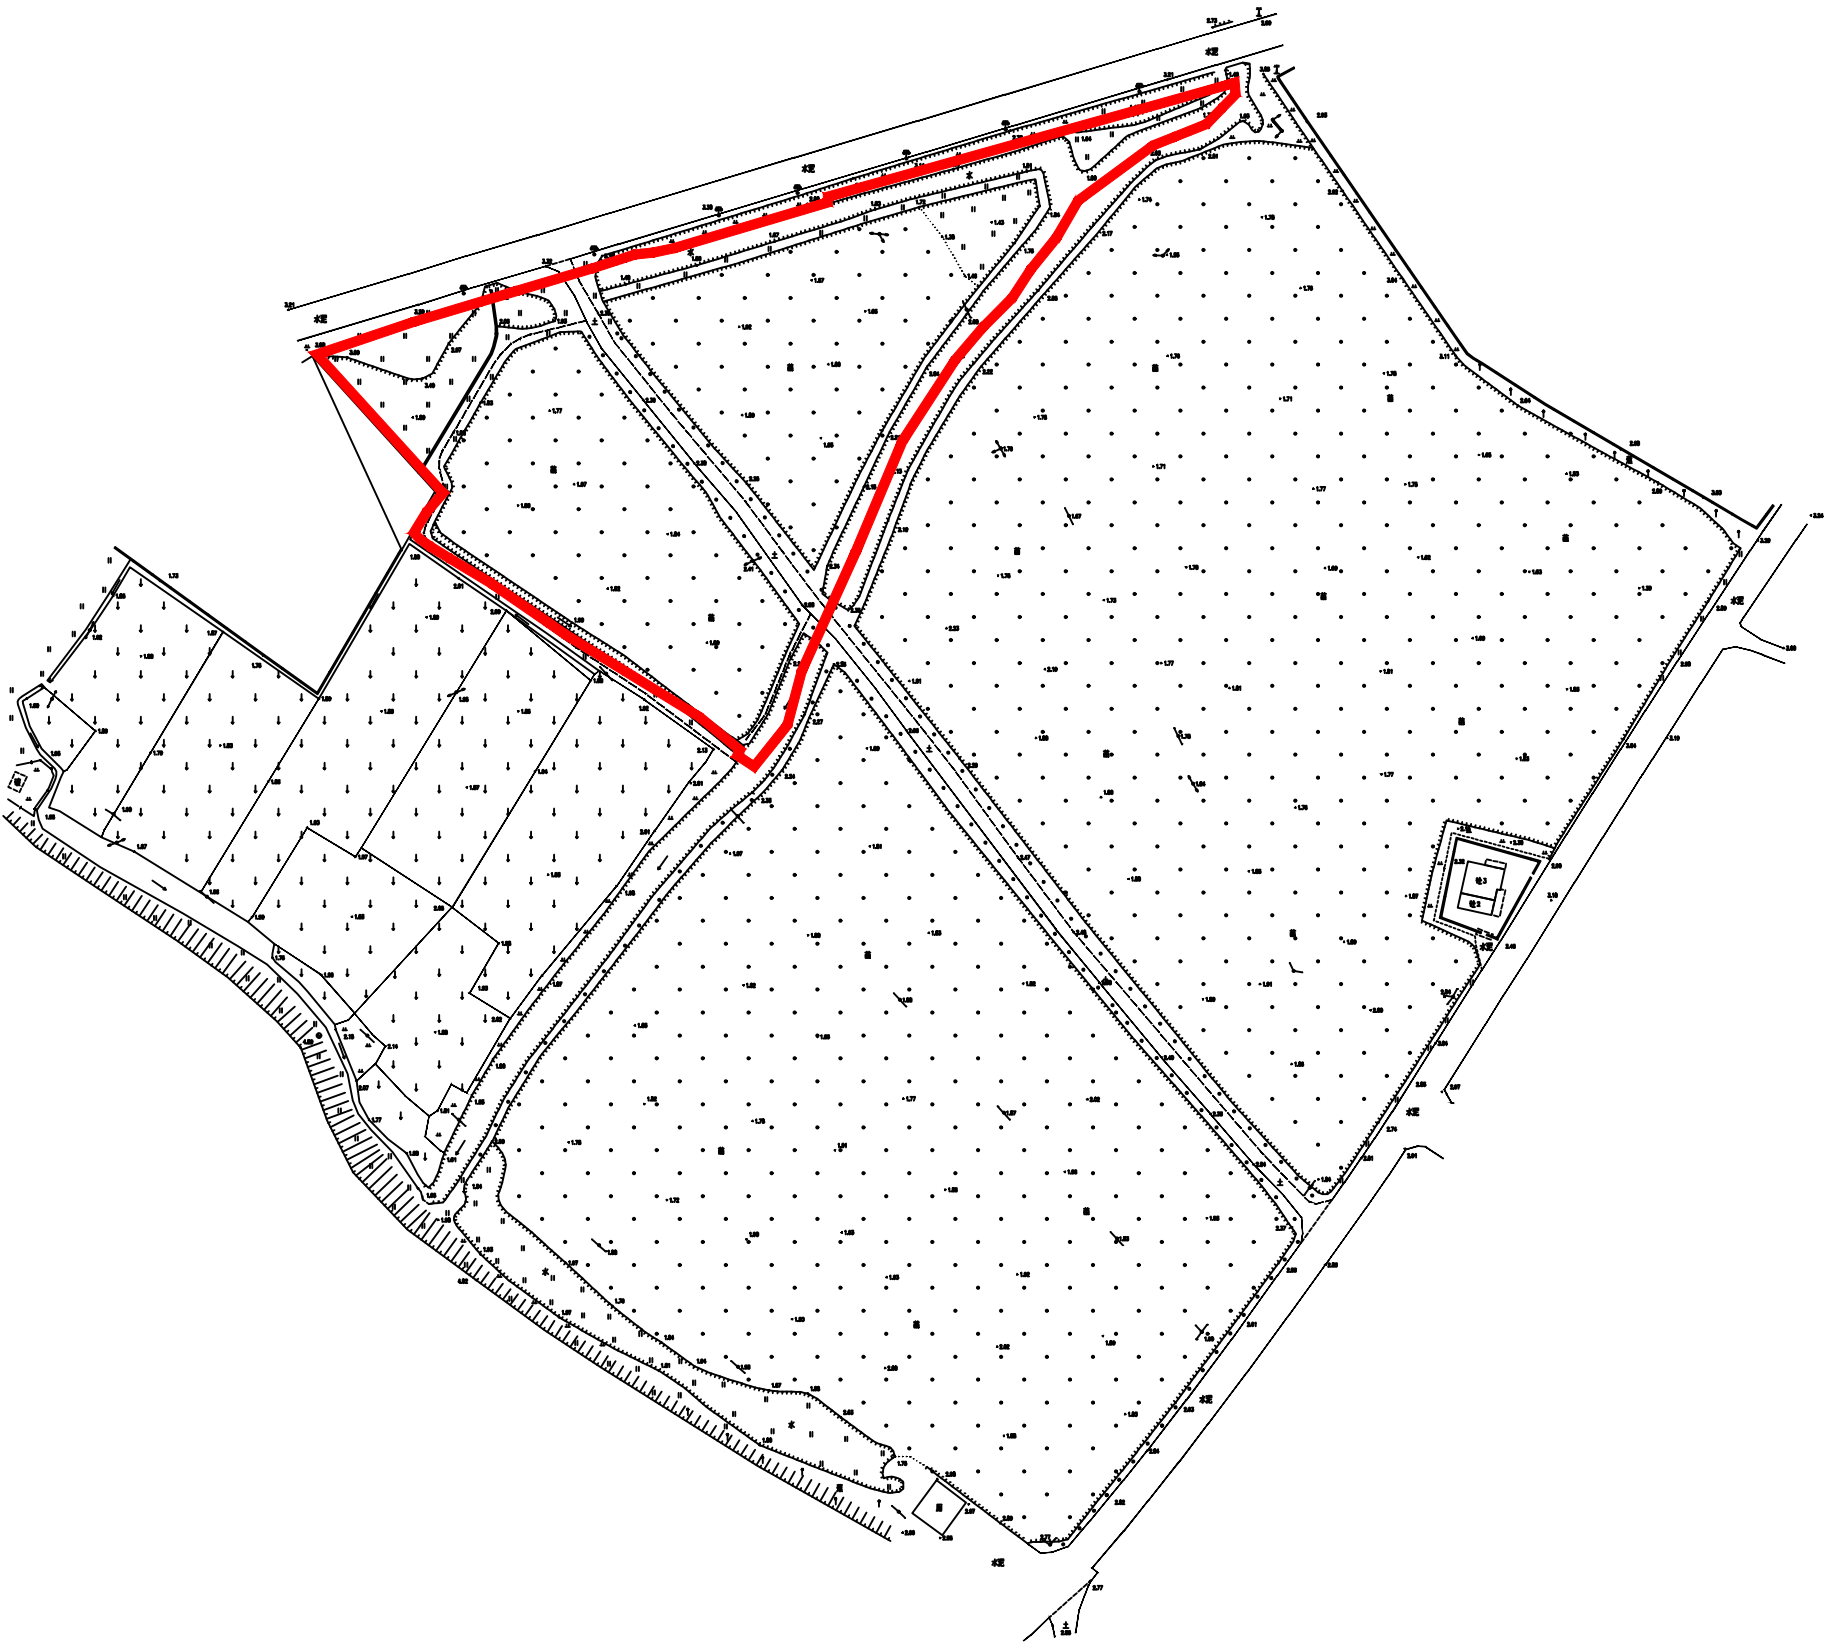

权利人名称

拟征<占>土地面积
(单位：公顷)

端芬镇西头村东和经济合作社

1.0955