


# 江门市台山市城镇建设用地规模落实方案（台山市阁安站200MW/400MWh独立储能电站项目）落实前地块土地使用规划局部图

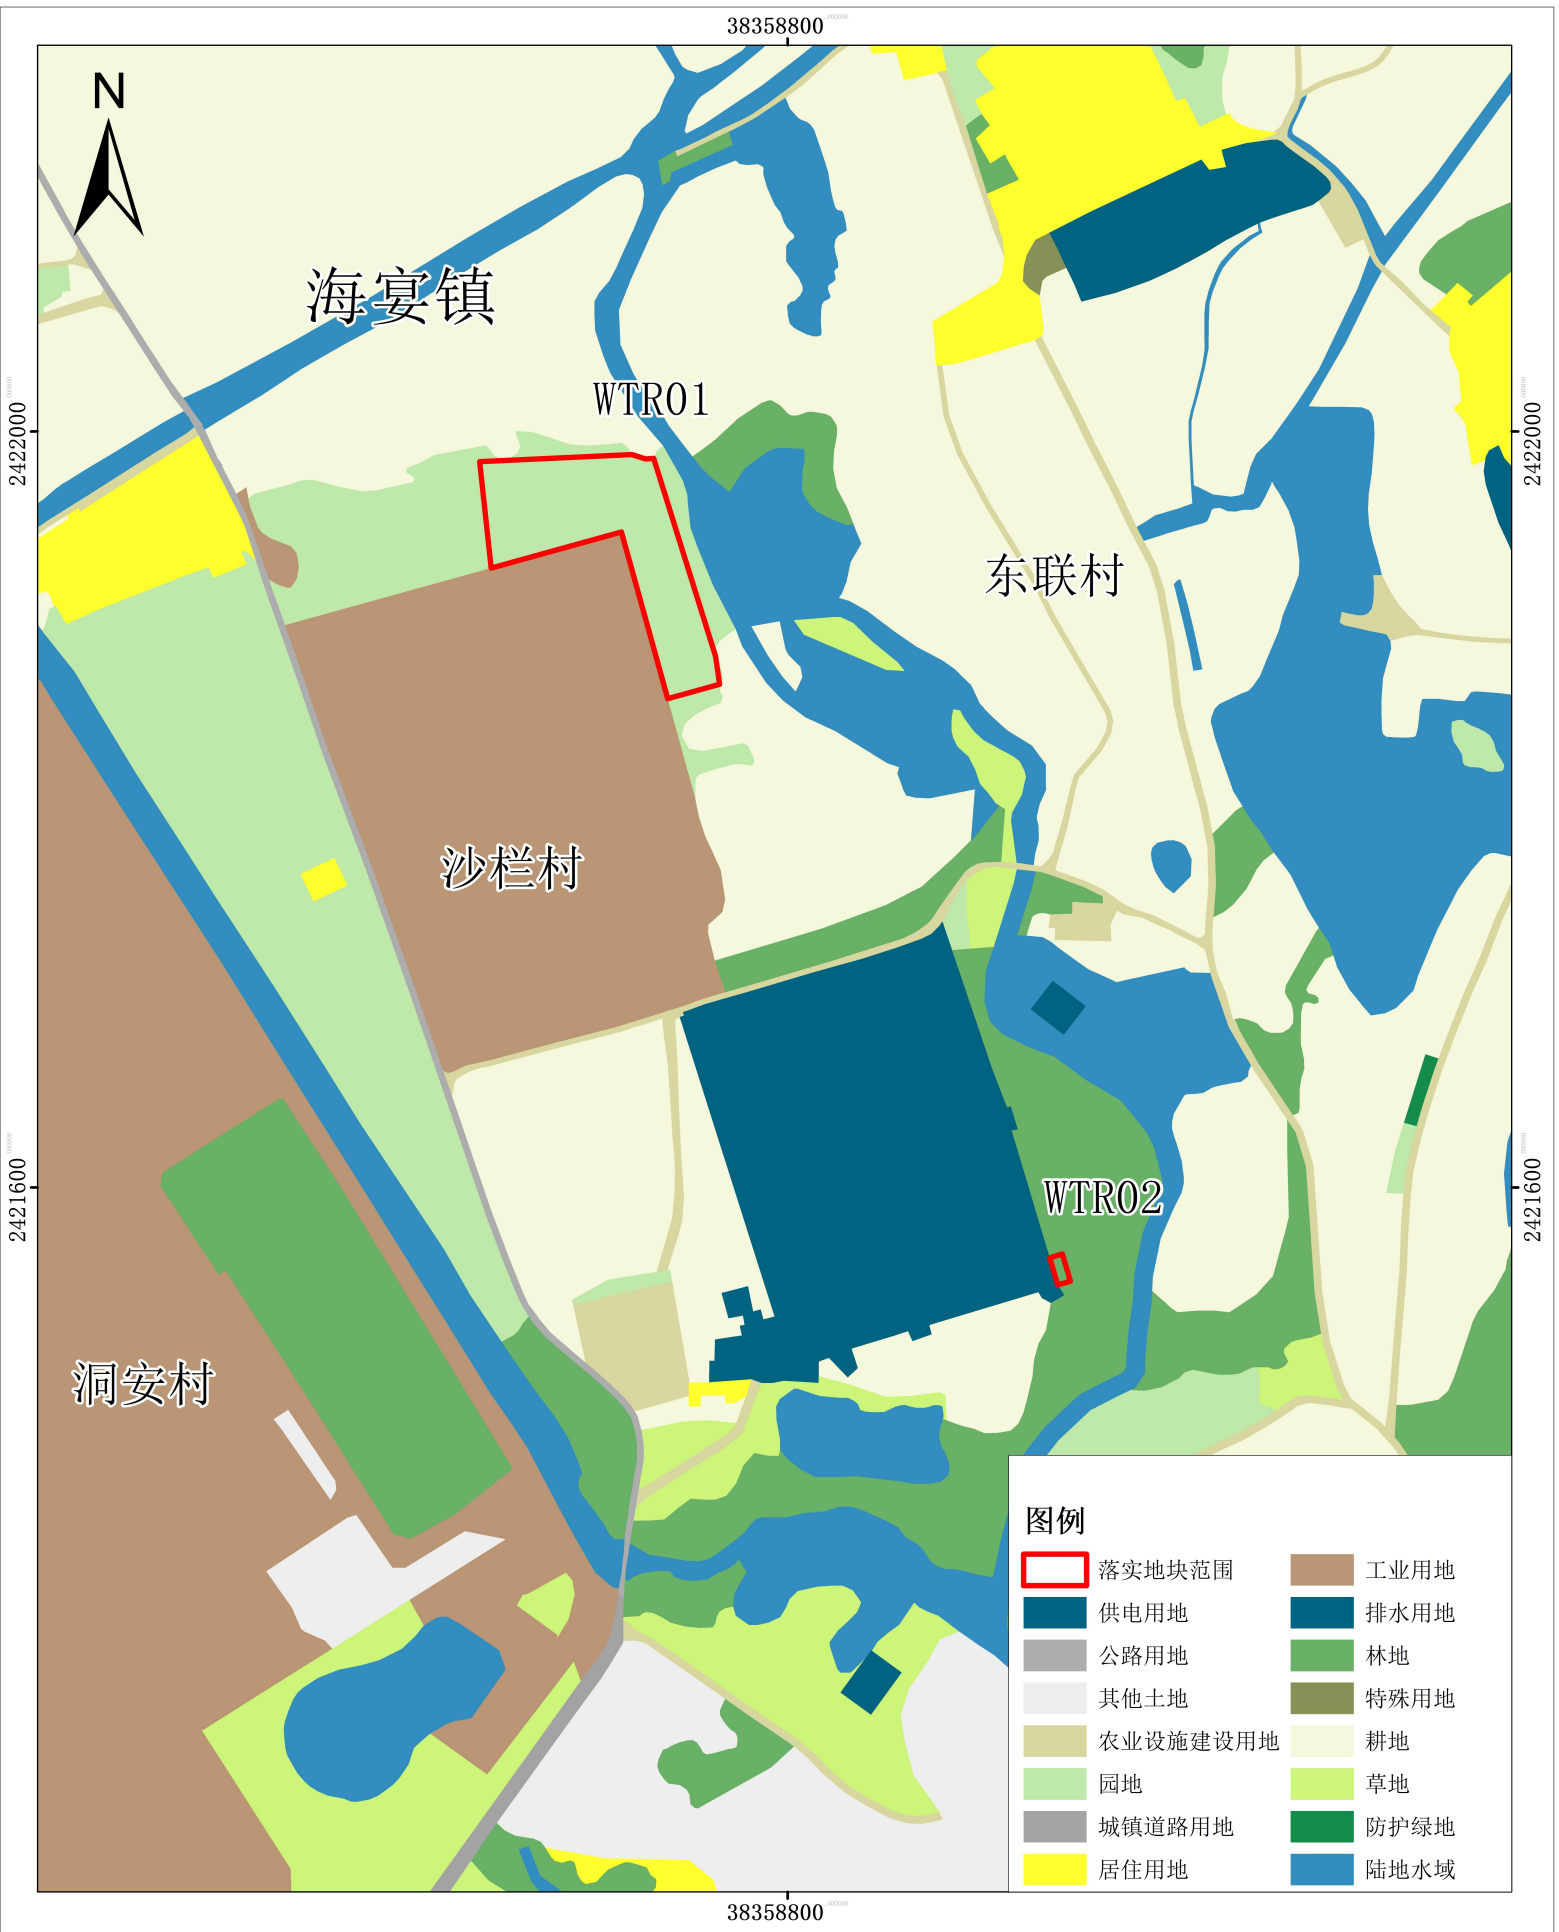


2000国家大地坐标系  
1985国家高程基准

1:2,000

台山市自然资源局  
台山市城乡规划设计院 制图  
二〇二六年二月

# 江门市台山市城镇建设用地规模落实方案（台山市阁安站200MW/400MWh独立储能电站项目）落实后地块土地使用规划局部图

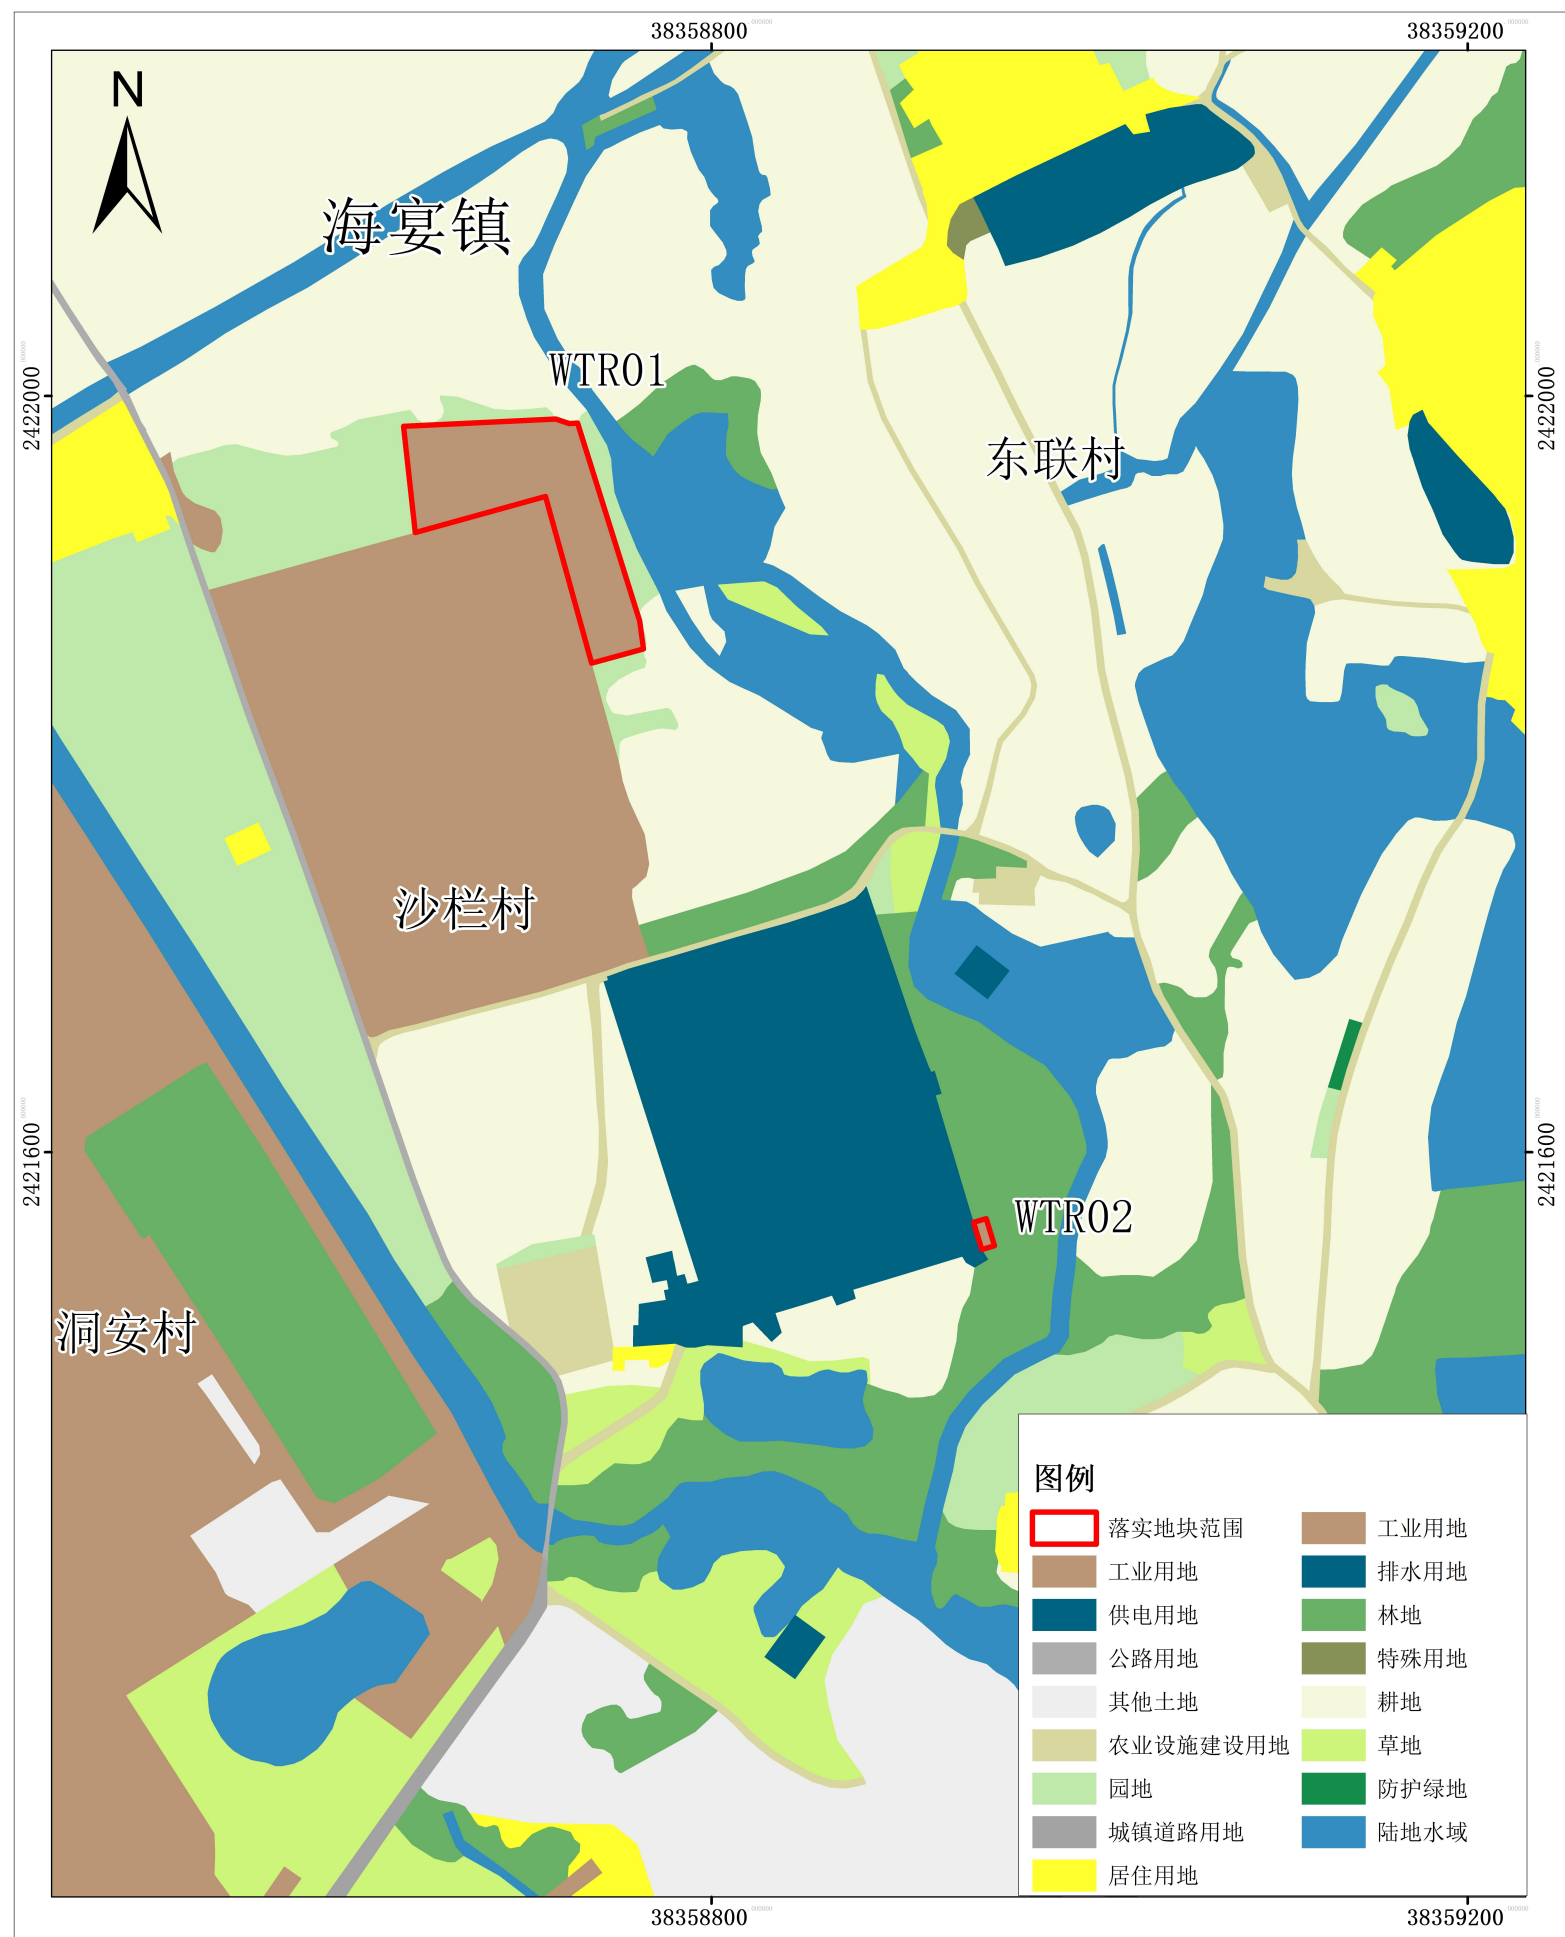

2000国家大地坐标系  
1985国家高程基准

1:2,000

台山市自然资源局  
台山市城乡规划设计院 制图  
二〇二六年二月