


台山市落实前地块土地使用规划局部图 (WTR01-WTR03)



图例

	耕地		文化用地		公园绿地
	草地		教育用地		防护绿地
	园地		体育用地		广场用地
	林地		医疗卫生用地		特殊用地
	湿地		社会福利用地		留白用地
	农业设施建设用地		商业服务业用地		陆地水域
	城镇住宅用地		工矿用地		用海用地
	农村宅基地		仓储用地		其他土地
	机关团体用地		交通运输用地		调入地块
	科研用地		公用设施用地		

台山市落实后地块土地使用规划局部图 (WTR01-WTR03)

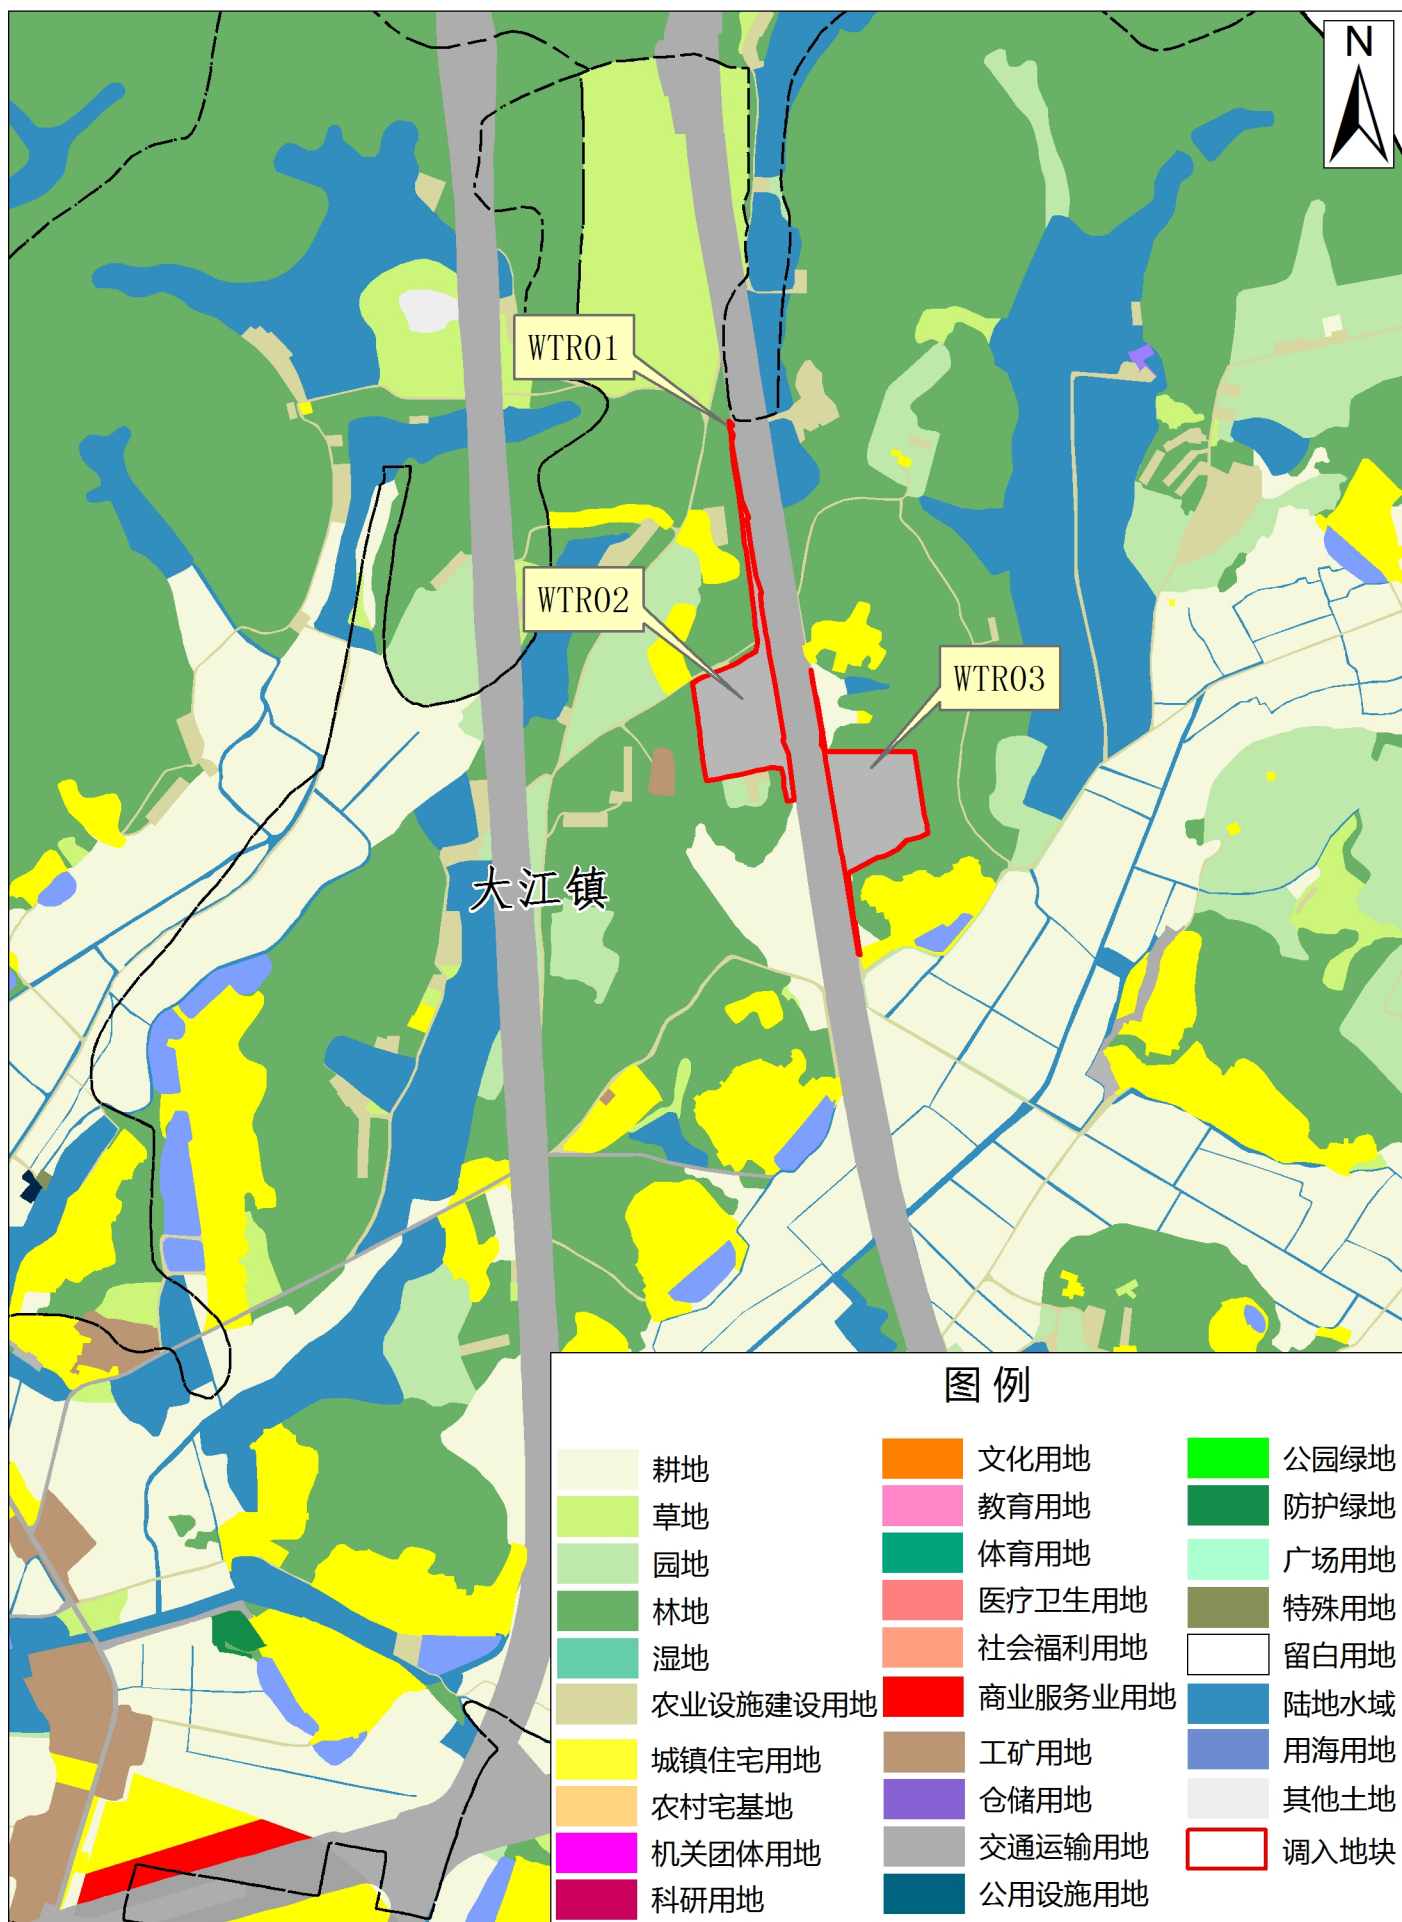

坐标系：2000国家大地坐标
高程系：1985国家高程基准

1:10,000

台山市自然资源局 制图
2026年2月