



台山市供水专项规划 (2020-2035)

台山市现状供水主干管网总图

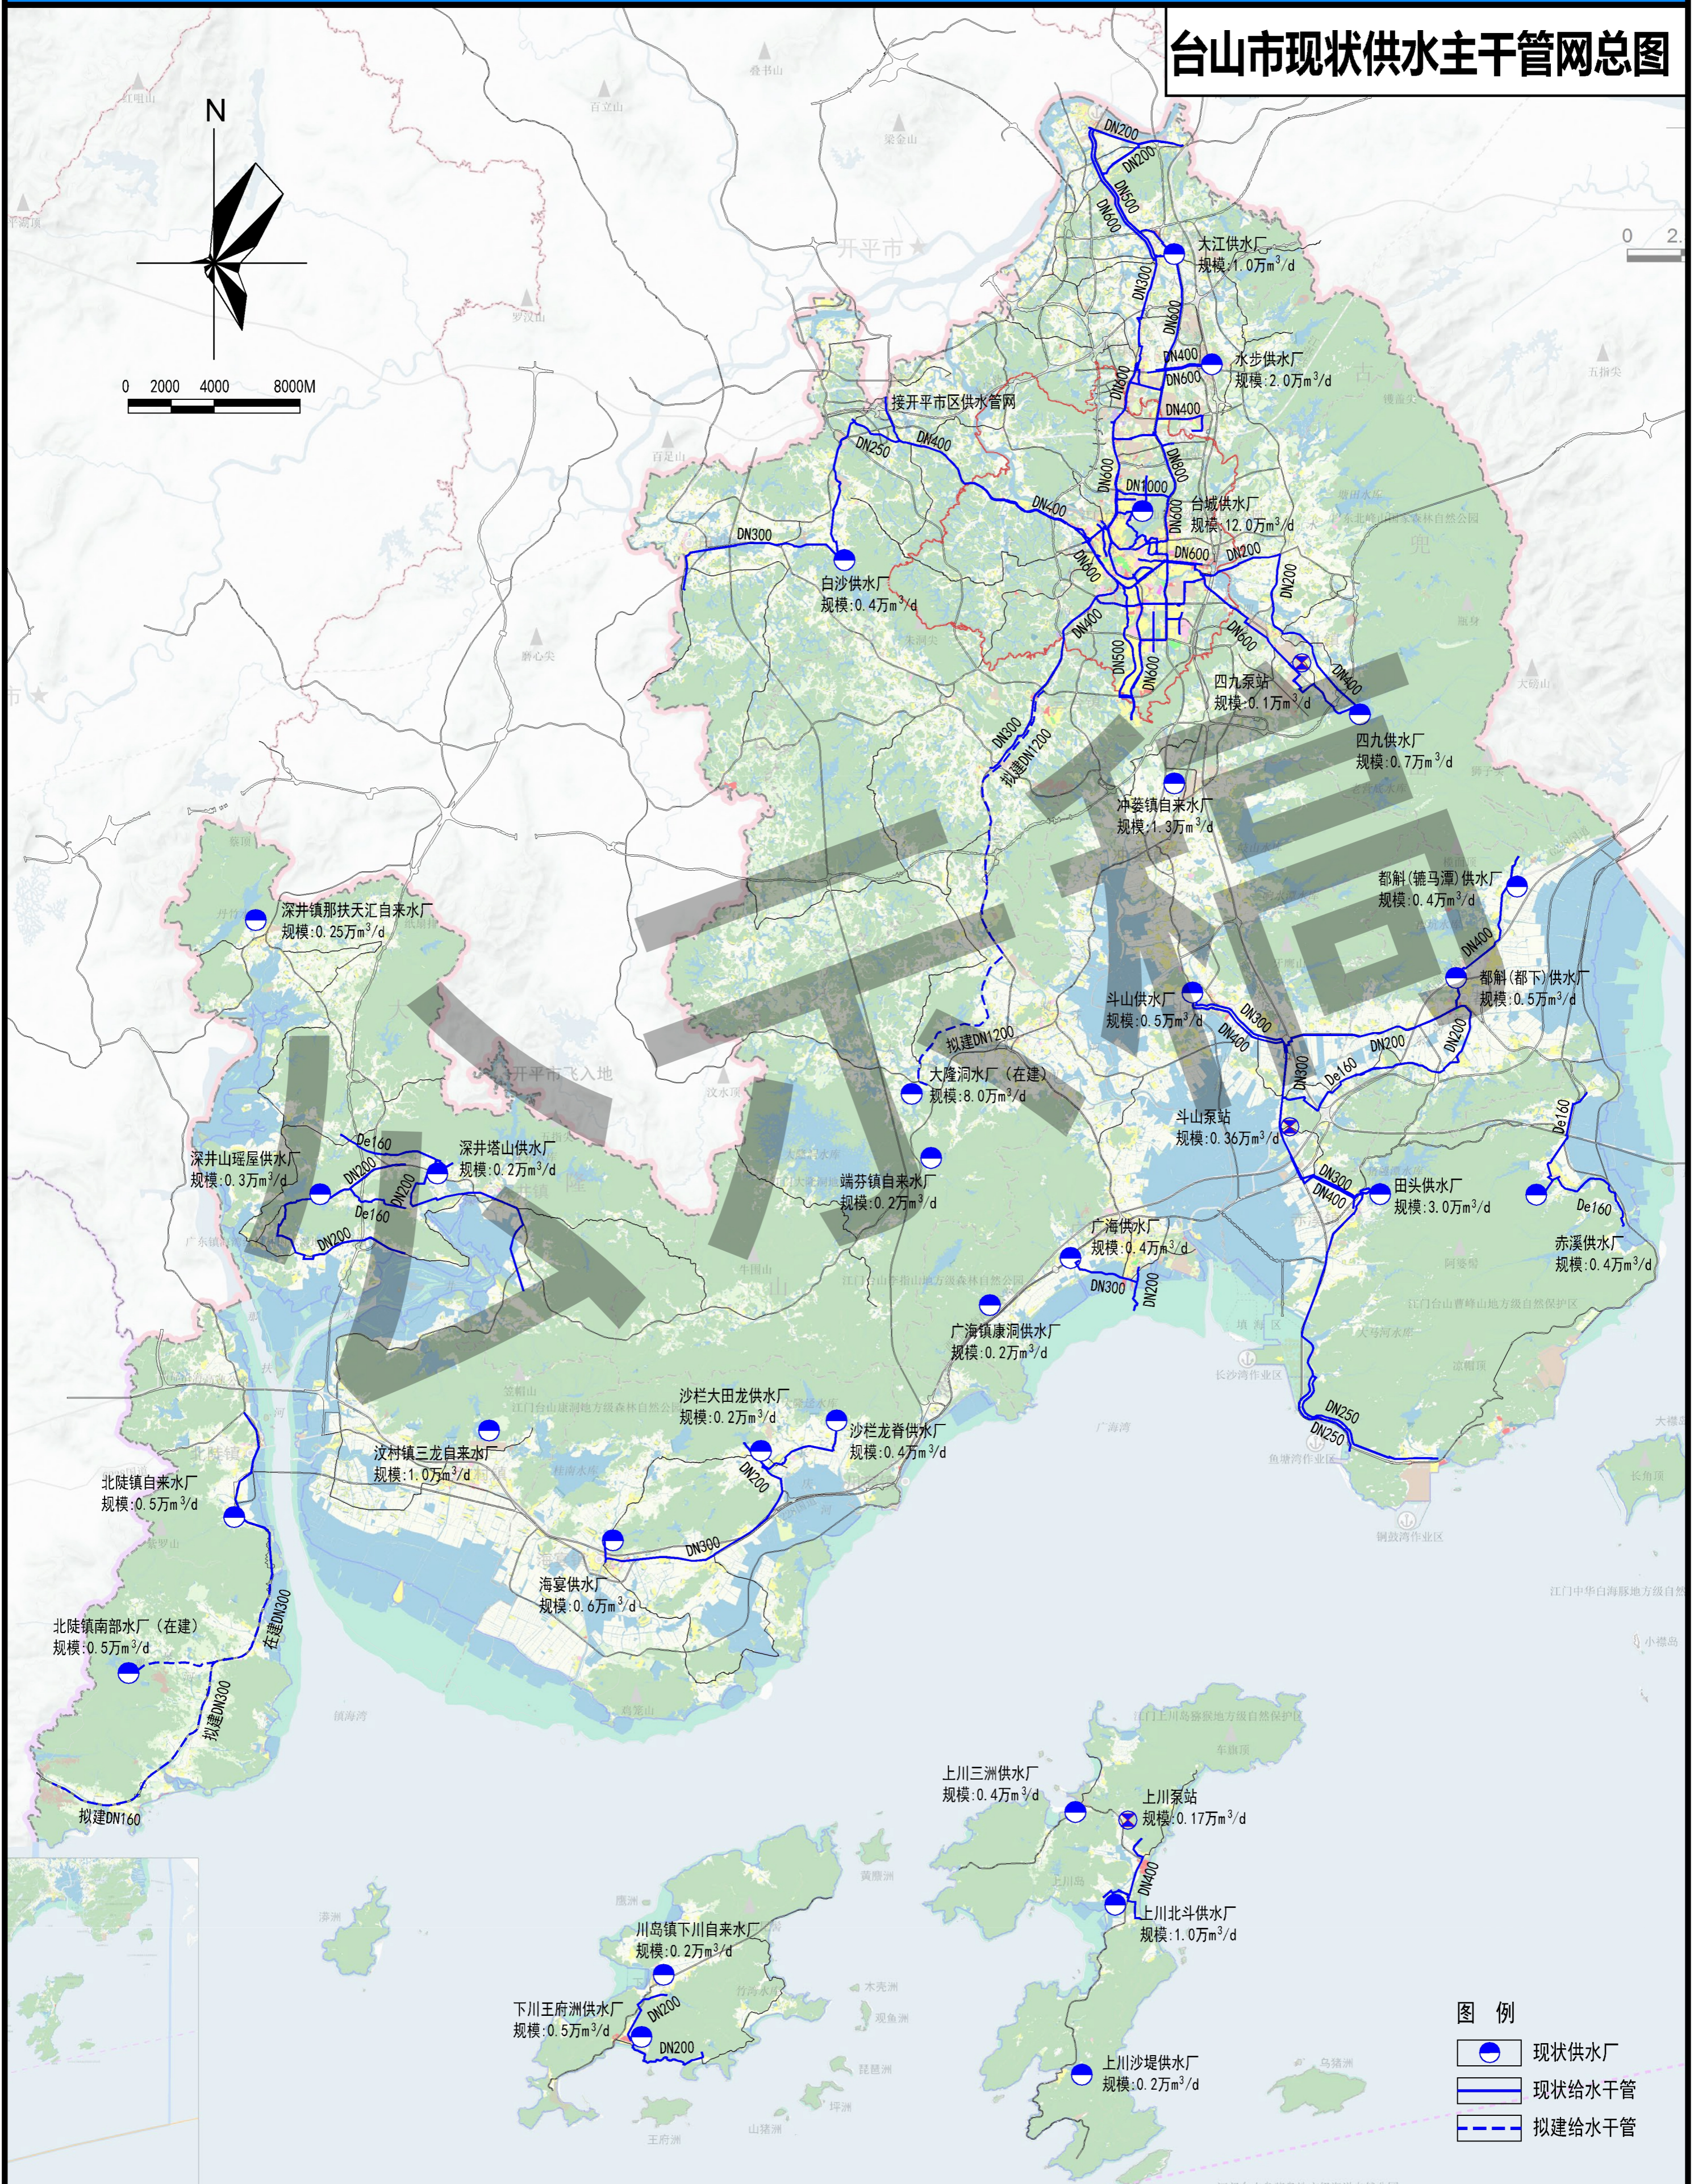


台山市供水专项规划 (2020-2035)

台山市规划水源布局图

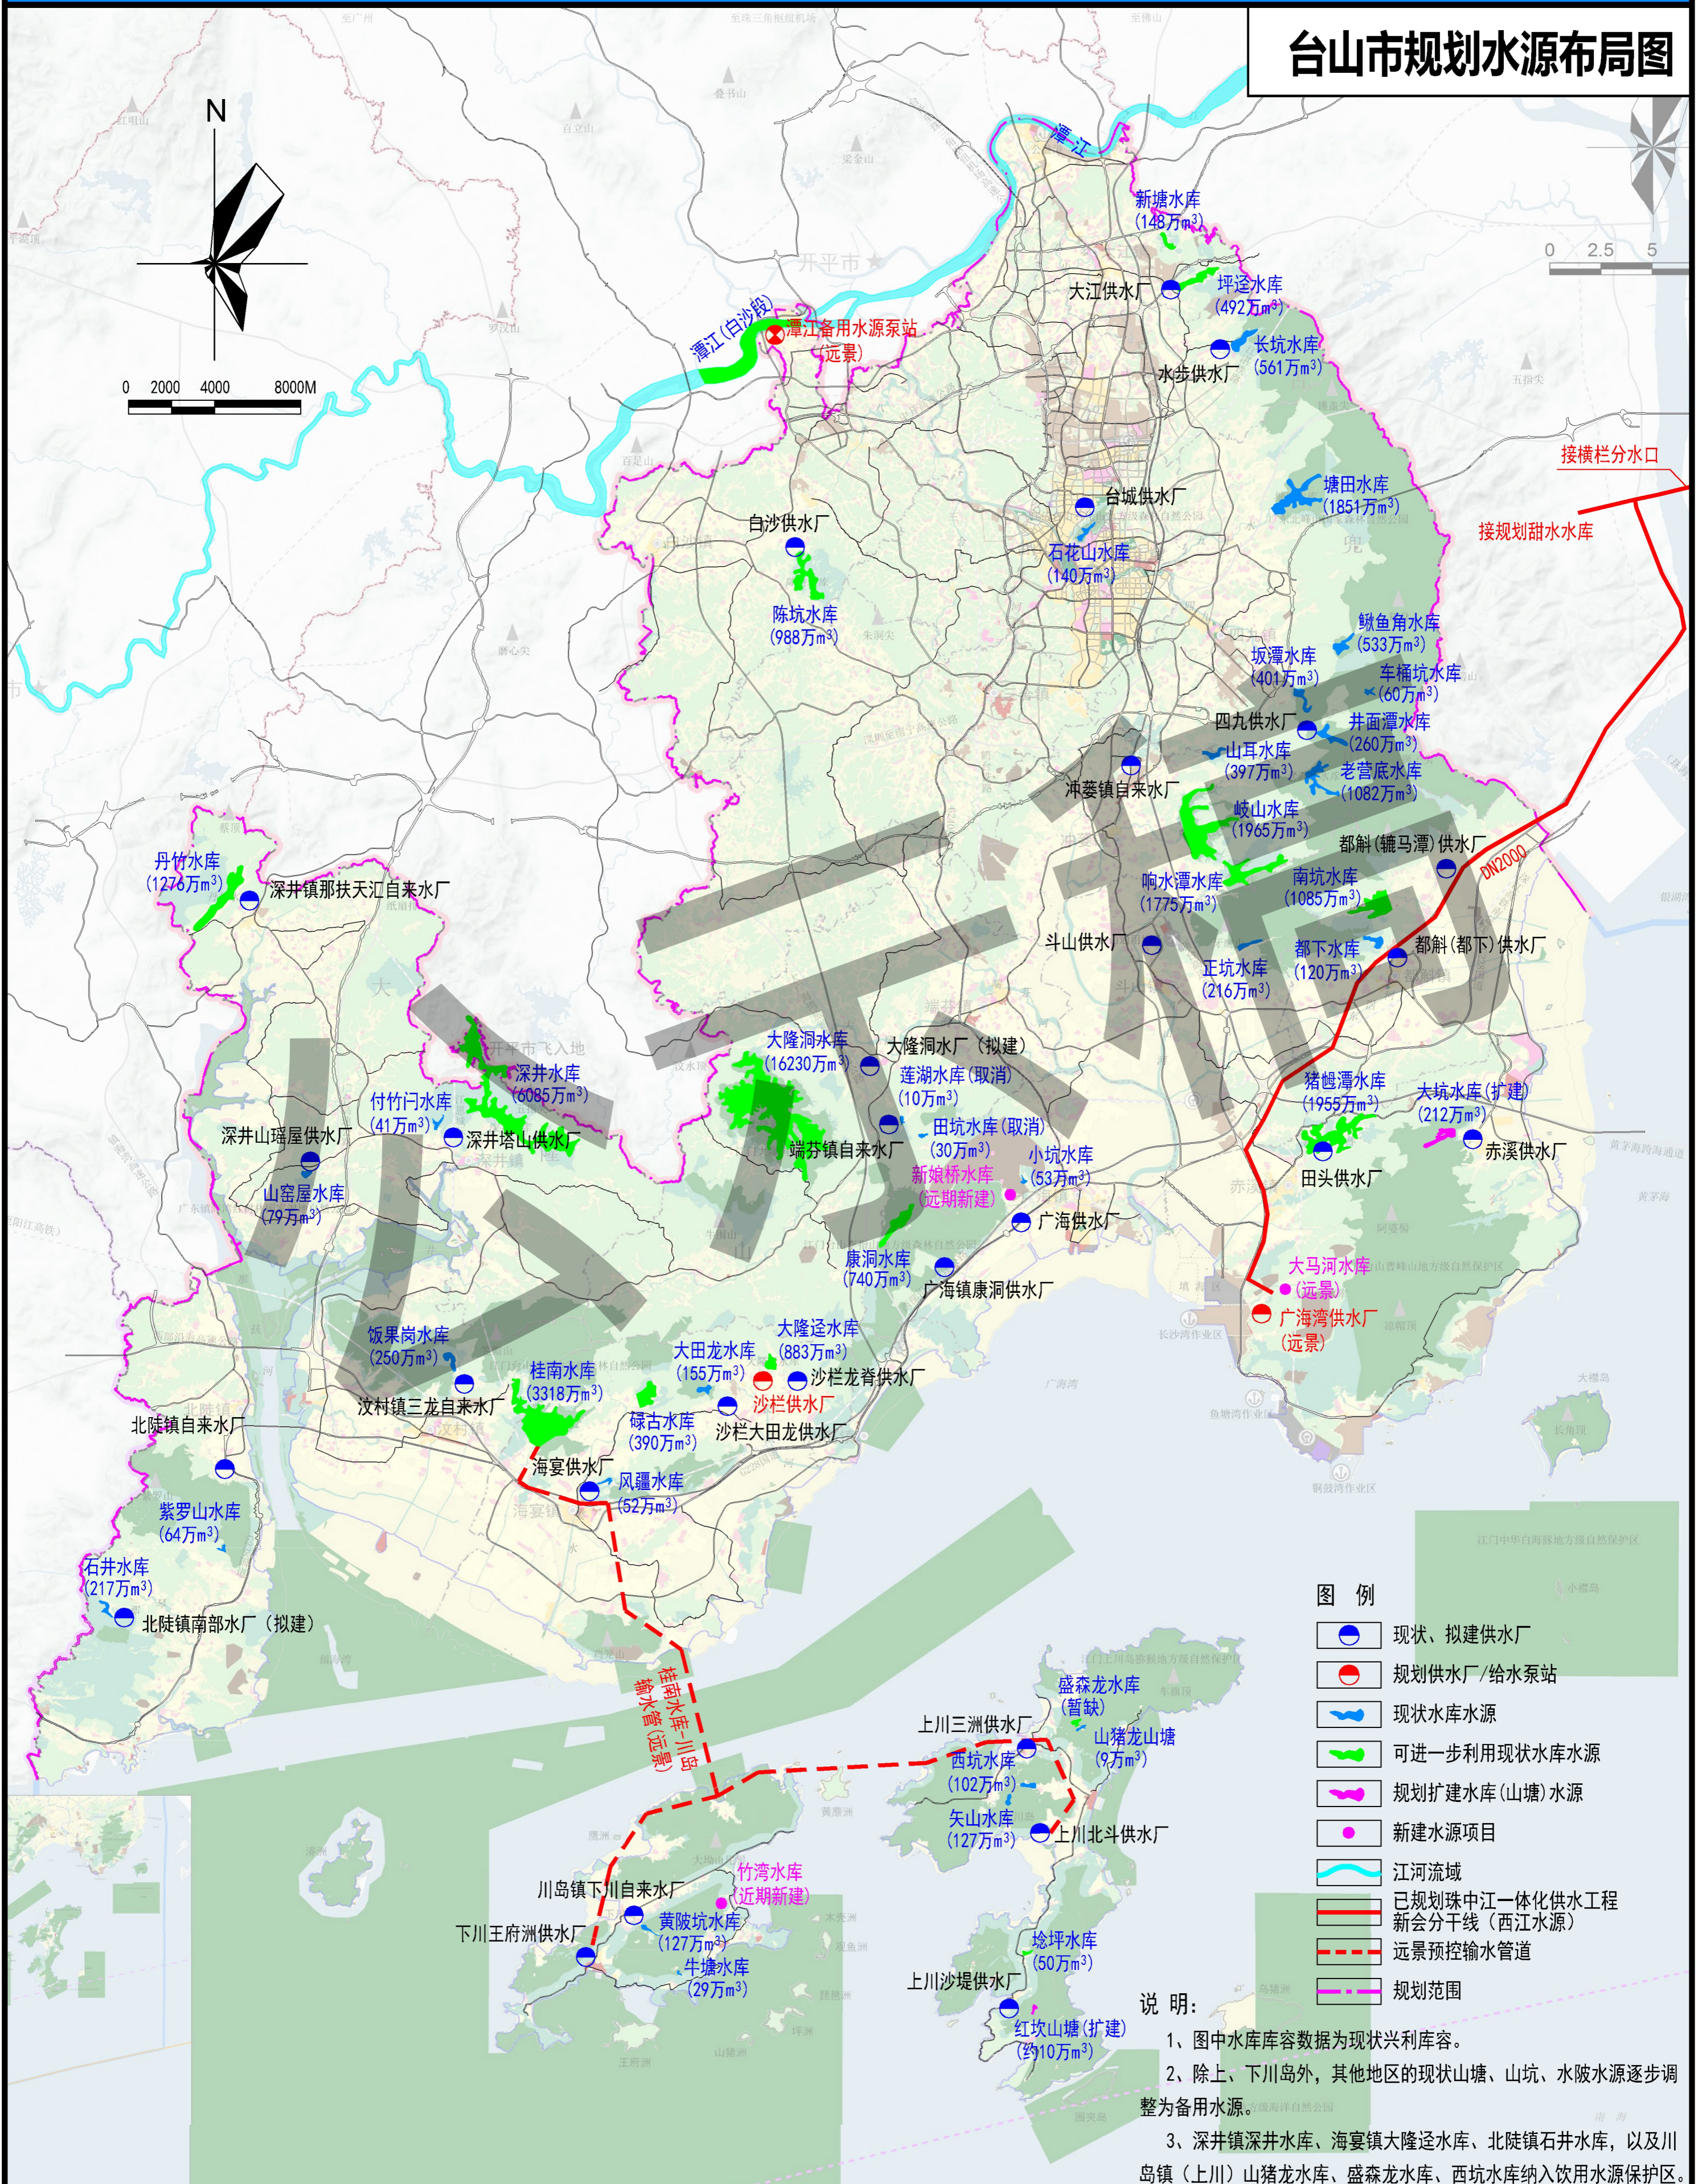


台山市供水专项规划 (2020-2035)

近期台山市供水设施布局图

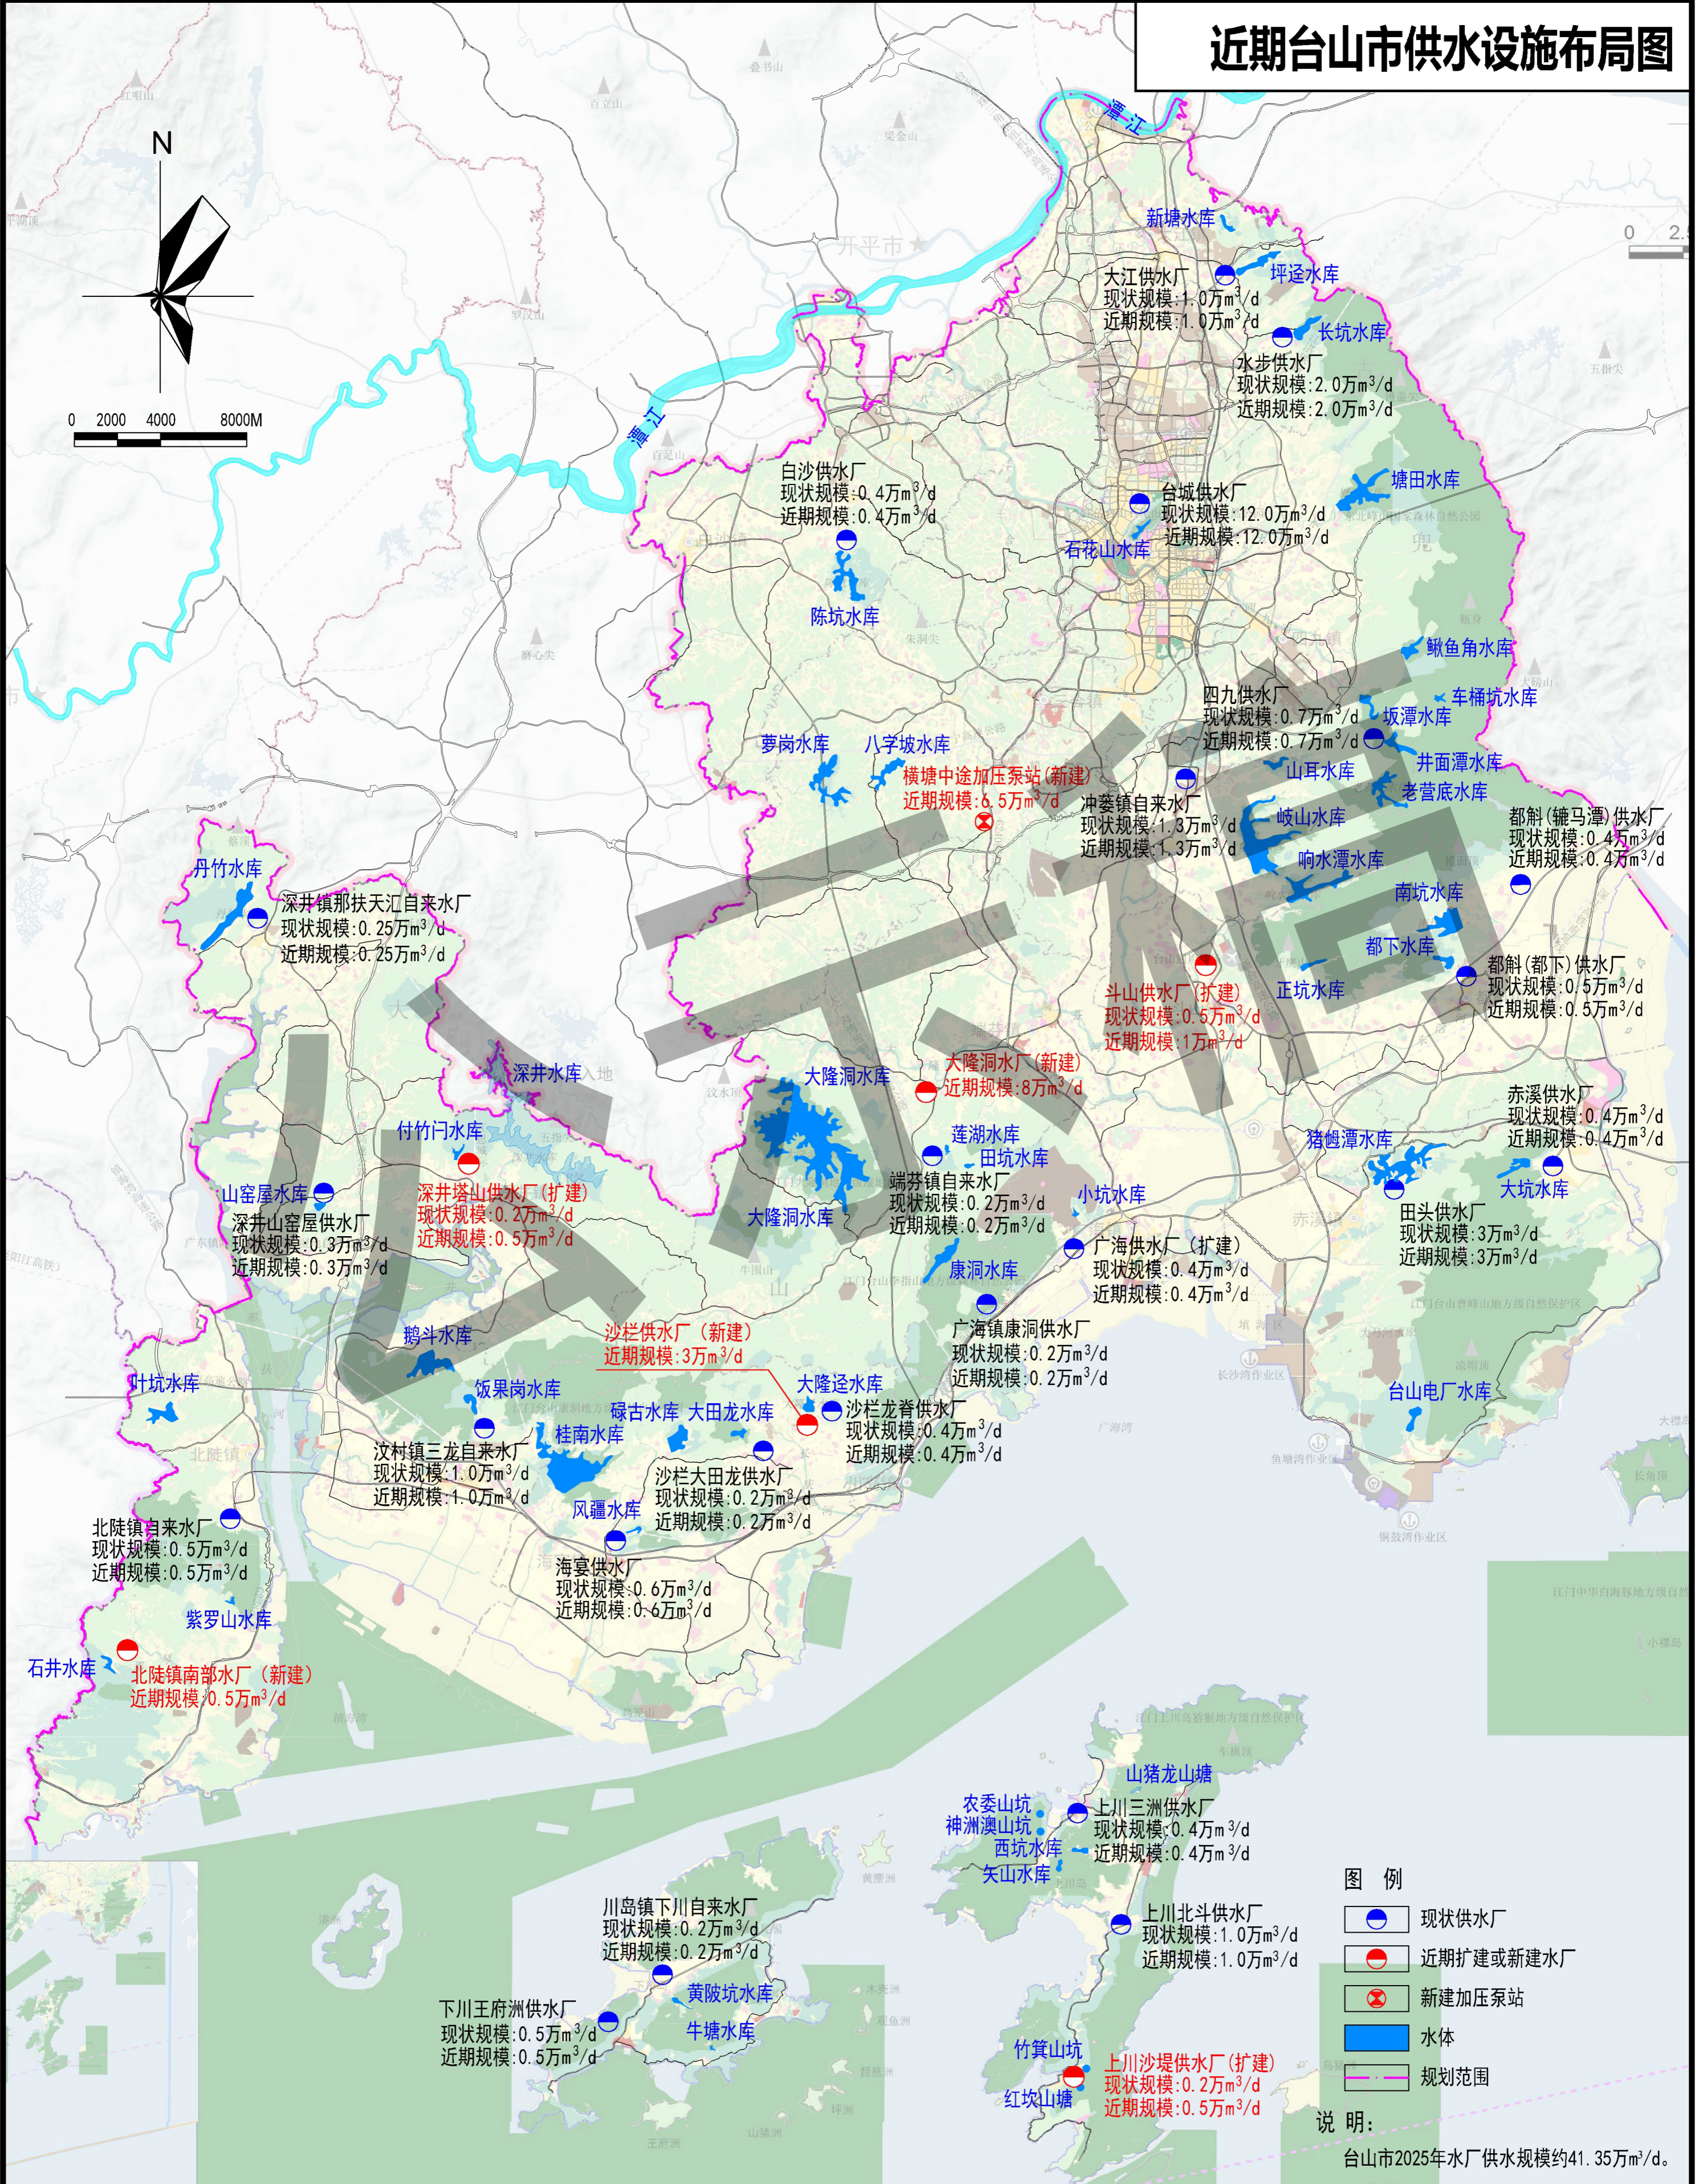


台山市供水专项规划 (2020-2035)

远期台山市供水设施布局图

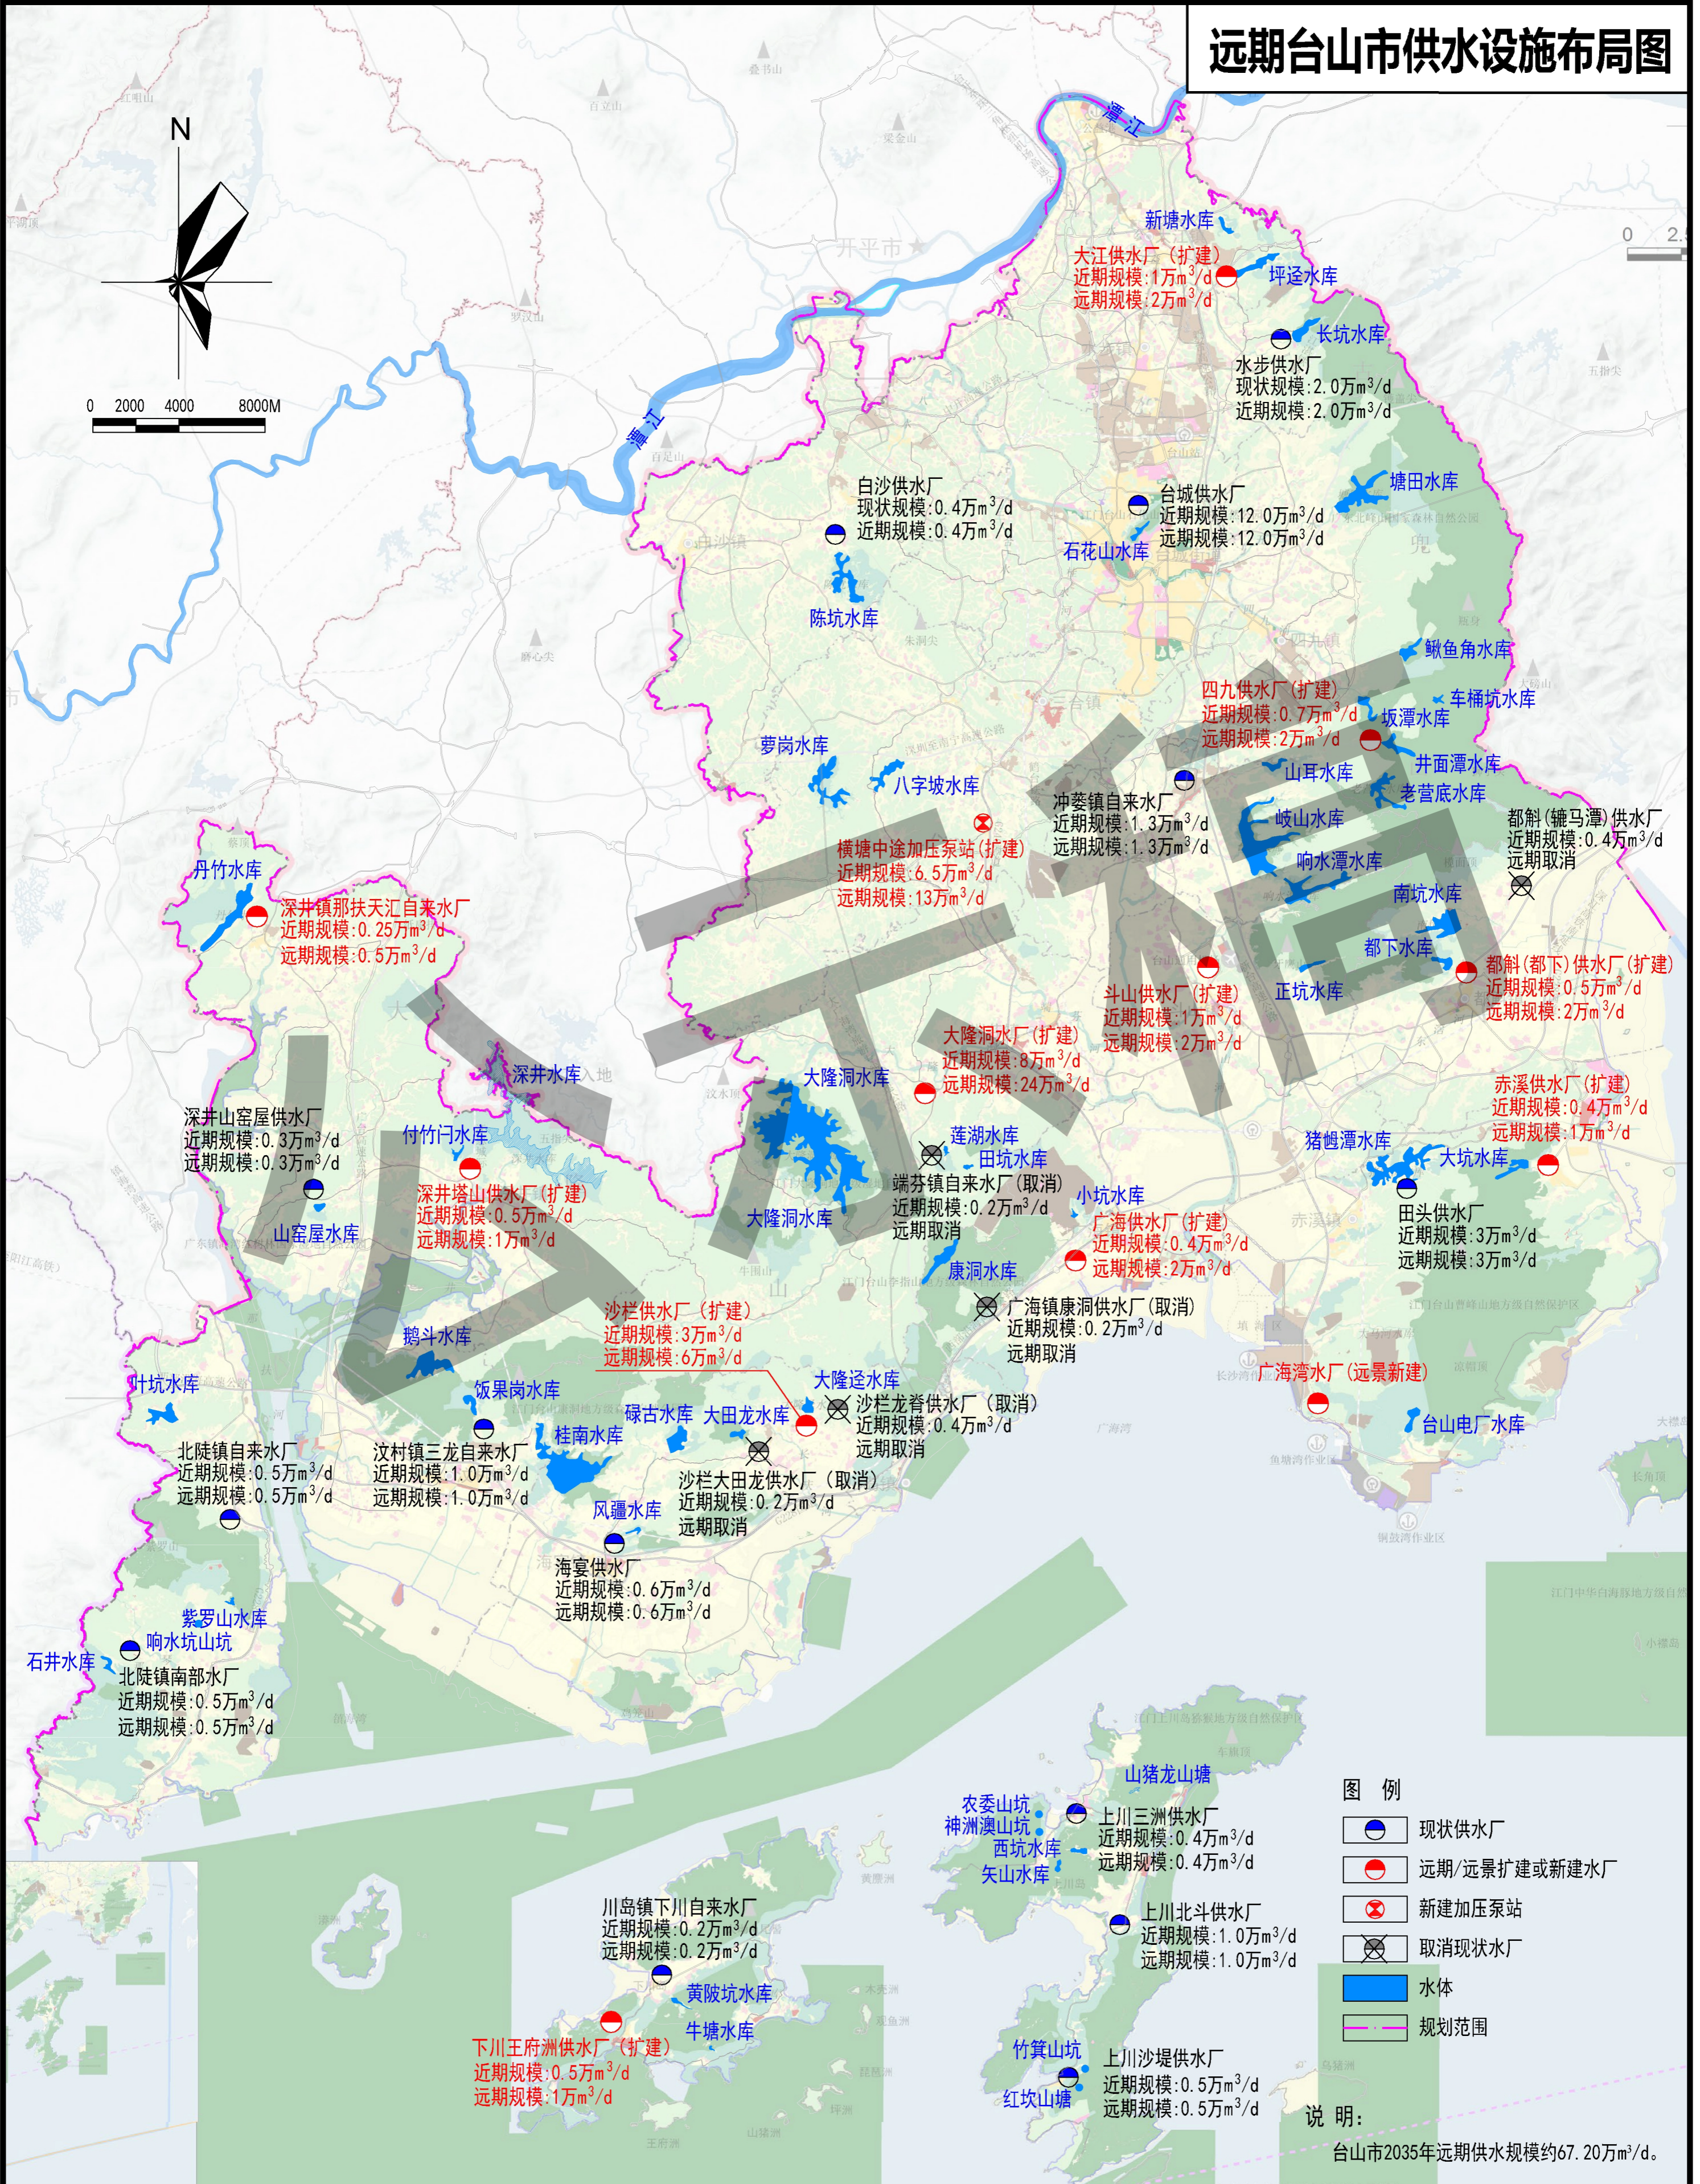



台山市供水专项规划 (2020-2035)

远期台山市规划供水主干管网图

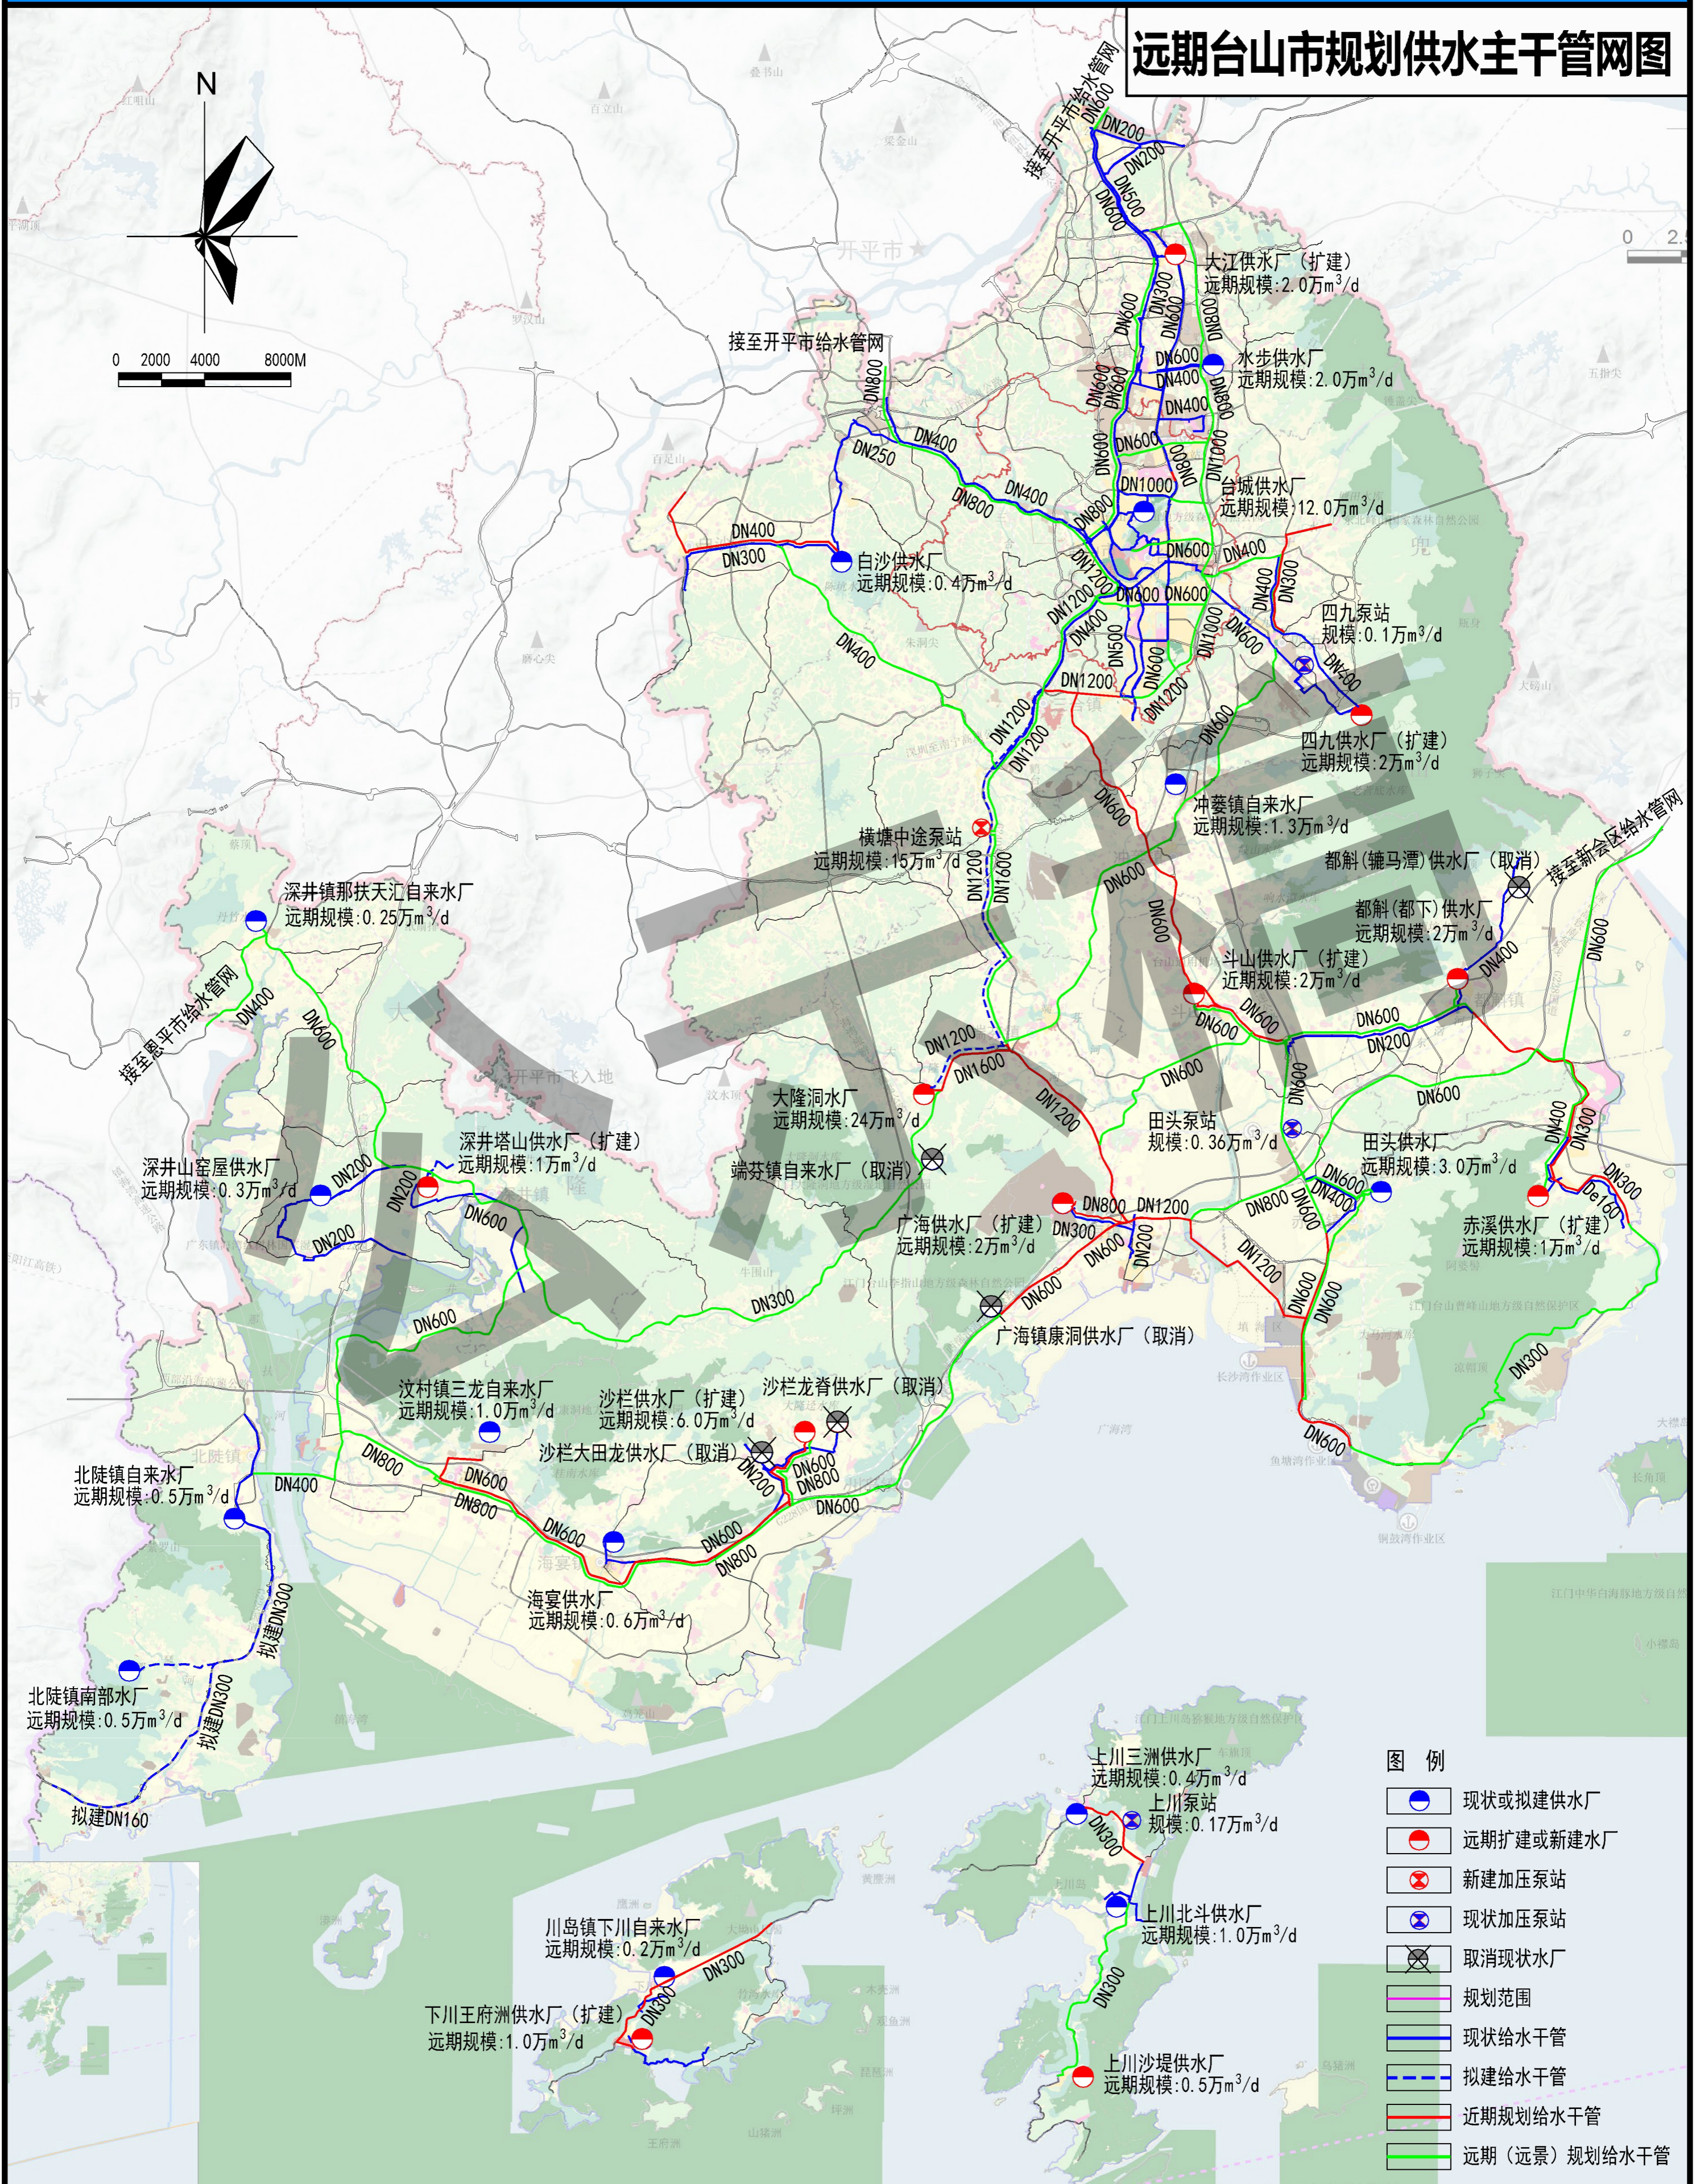

台山市供水专项规划 (2020-2035)

远期台山城区规划供水管网图

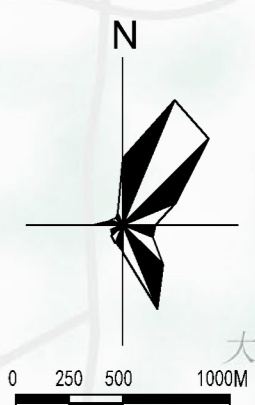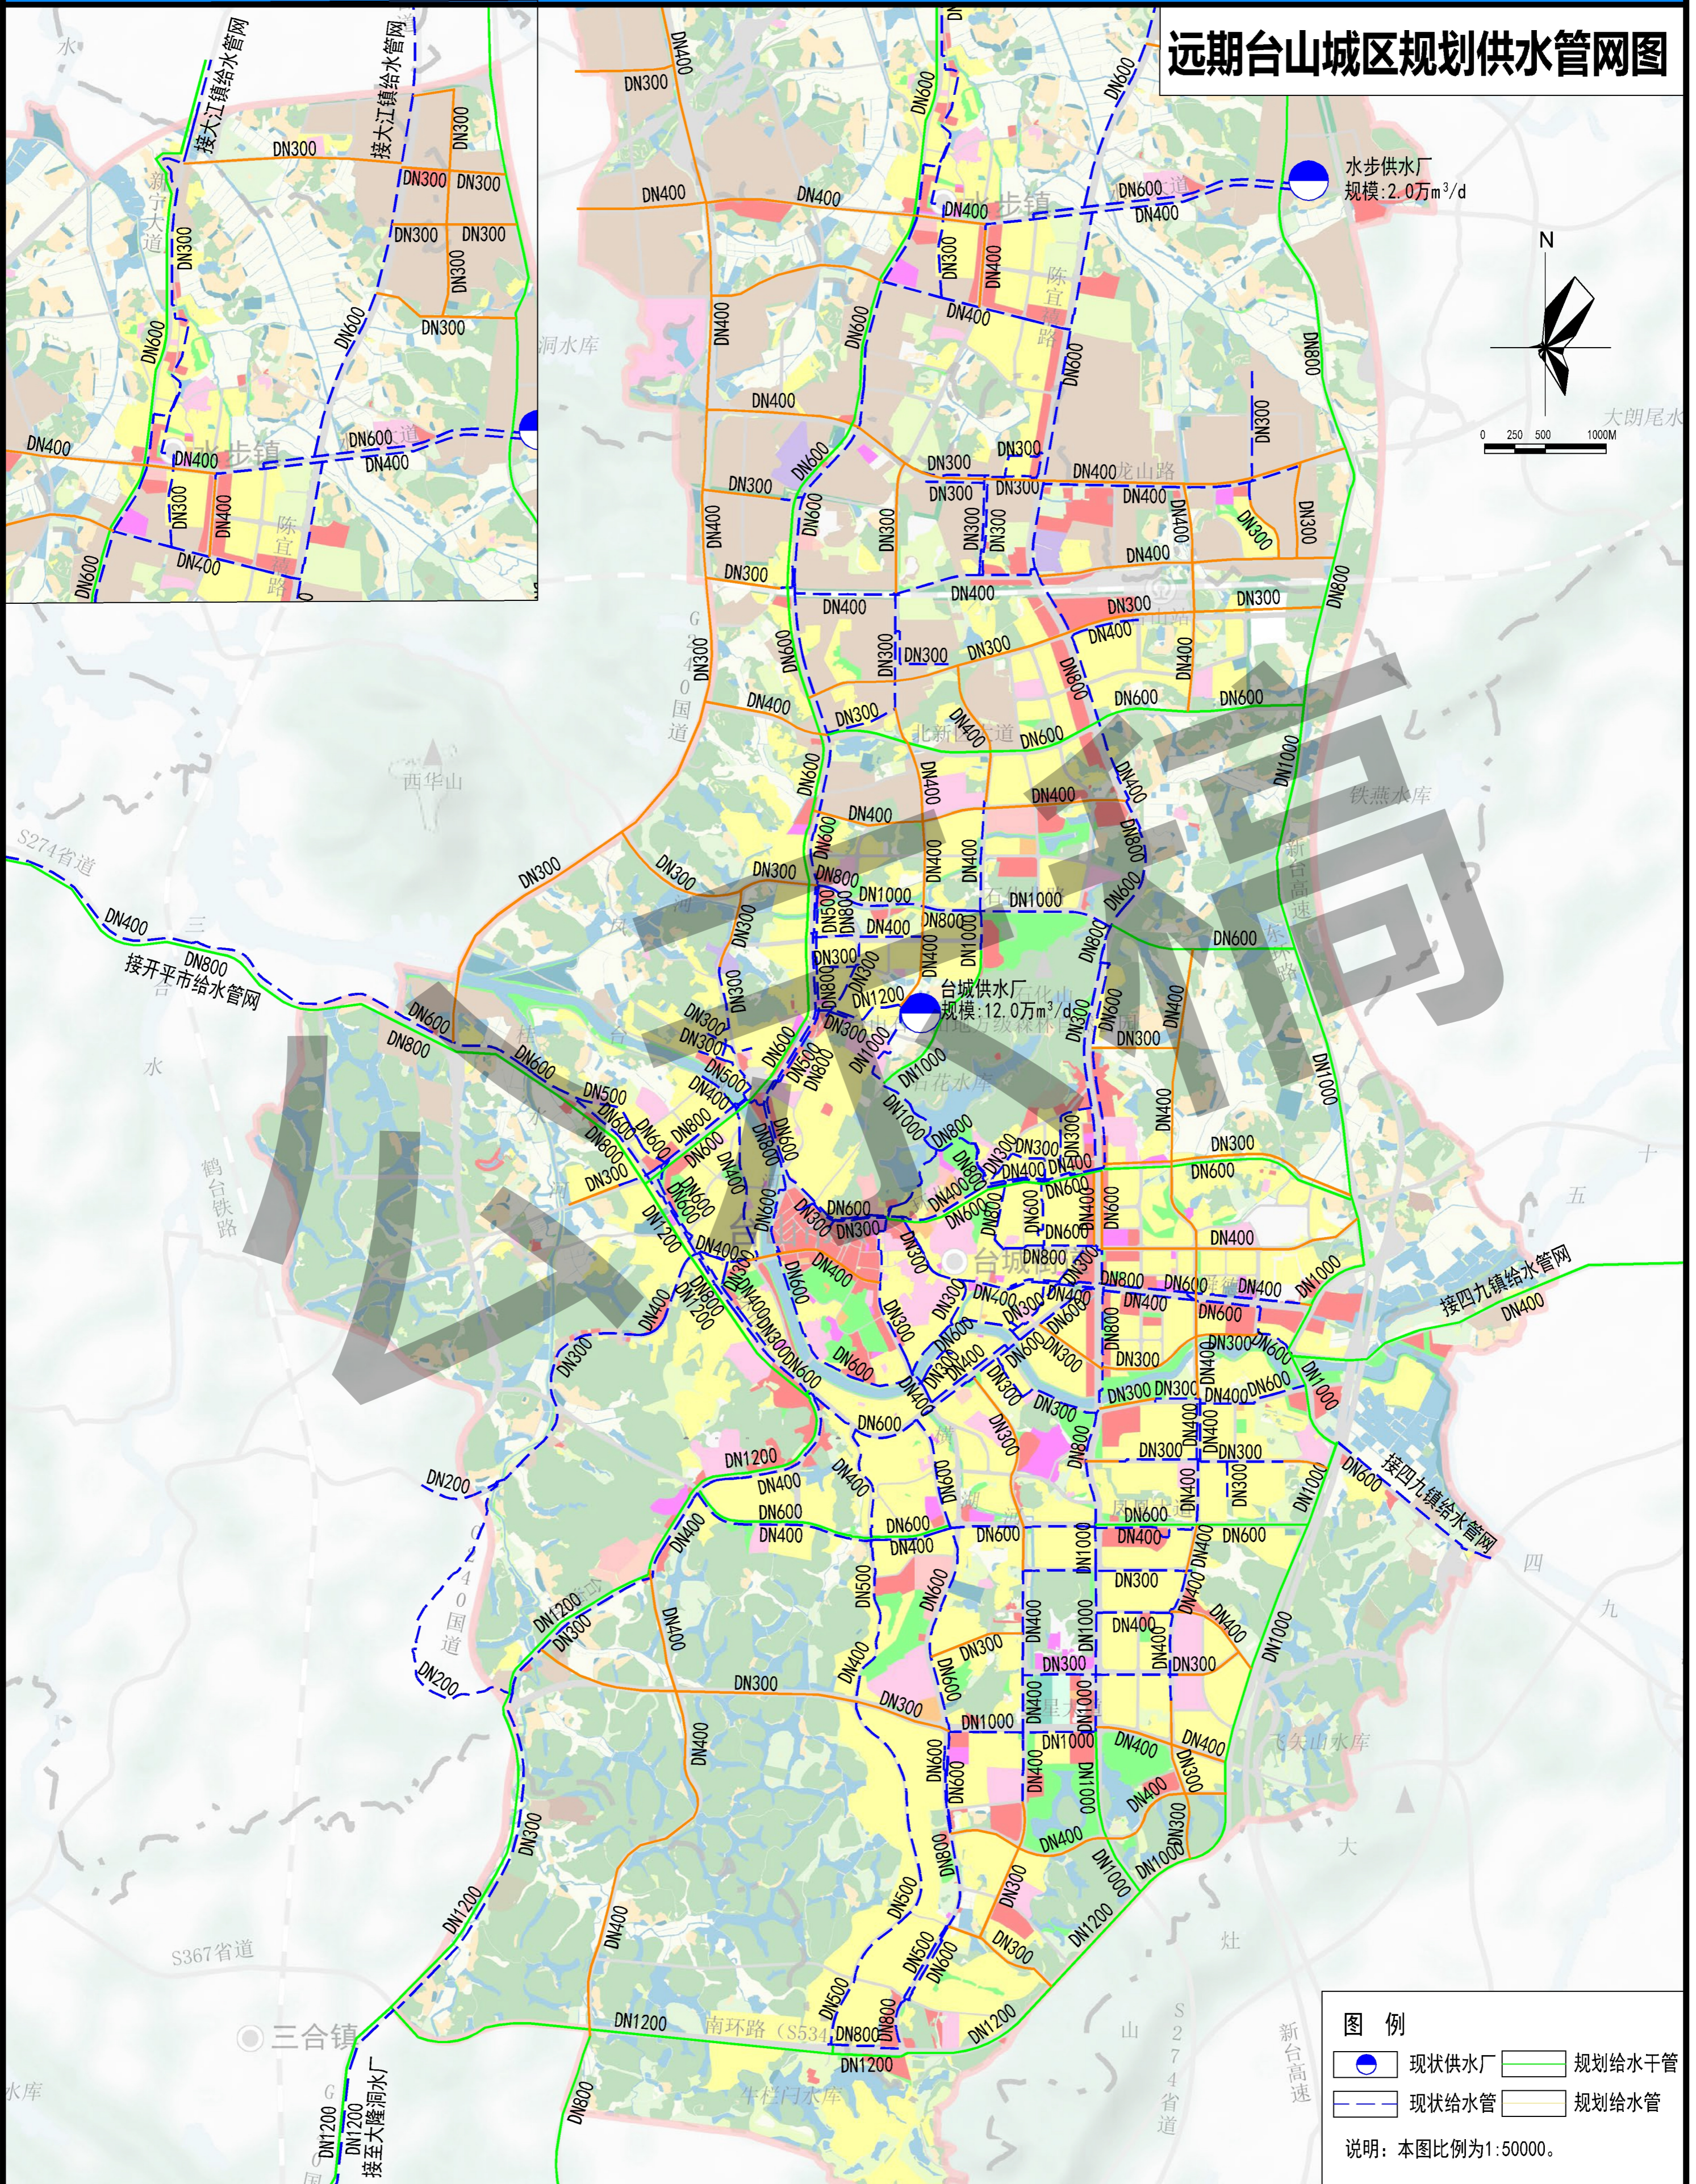

图例

- 现状供水厂 (Existing Water Plant)
- 现状给水管 (Existing Water Main)
- 规划给水干管 (Planned Water Main)
- 规划给水管 (Planned Water Pipe)

说明: 本图比例为1:50000。